LIITE 7

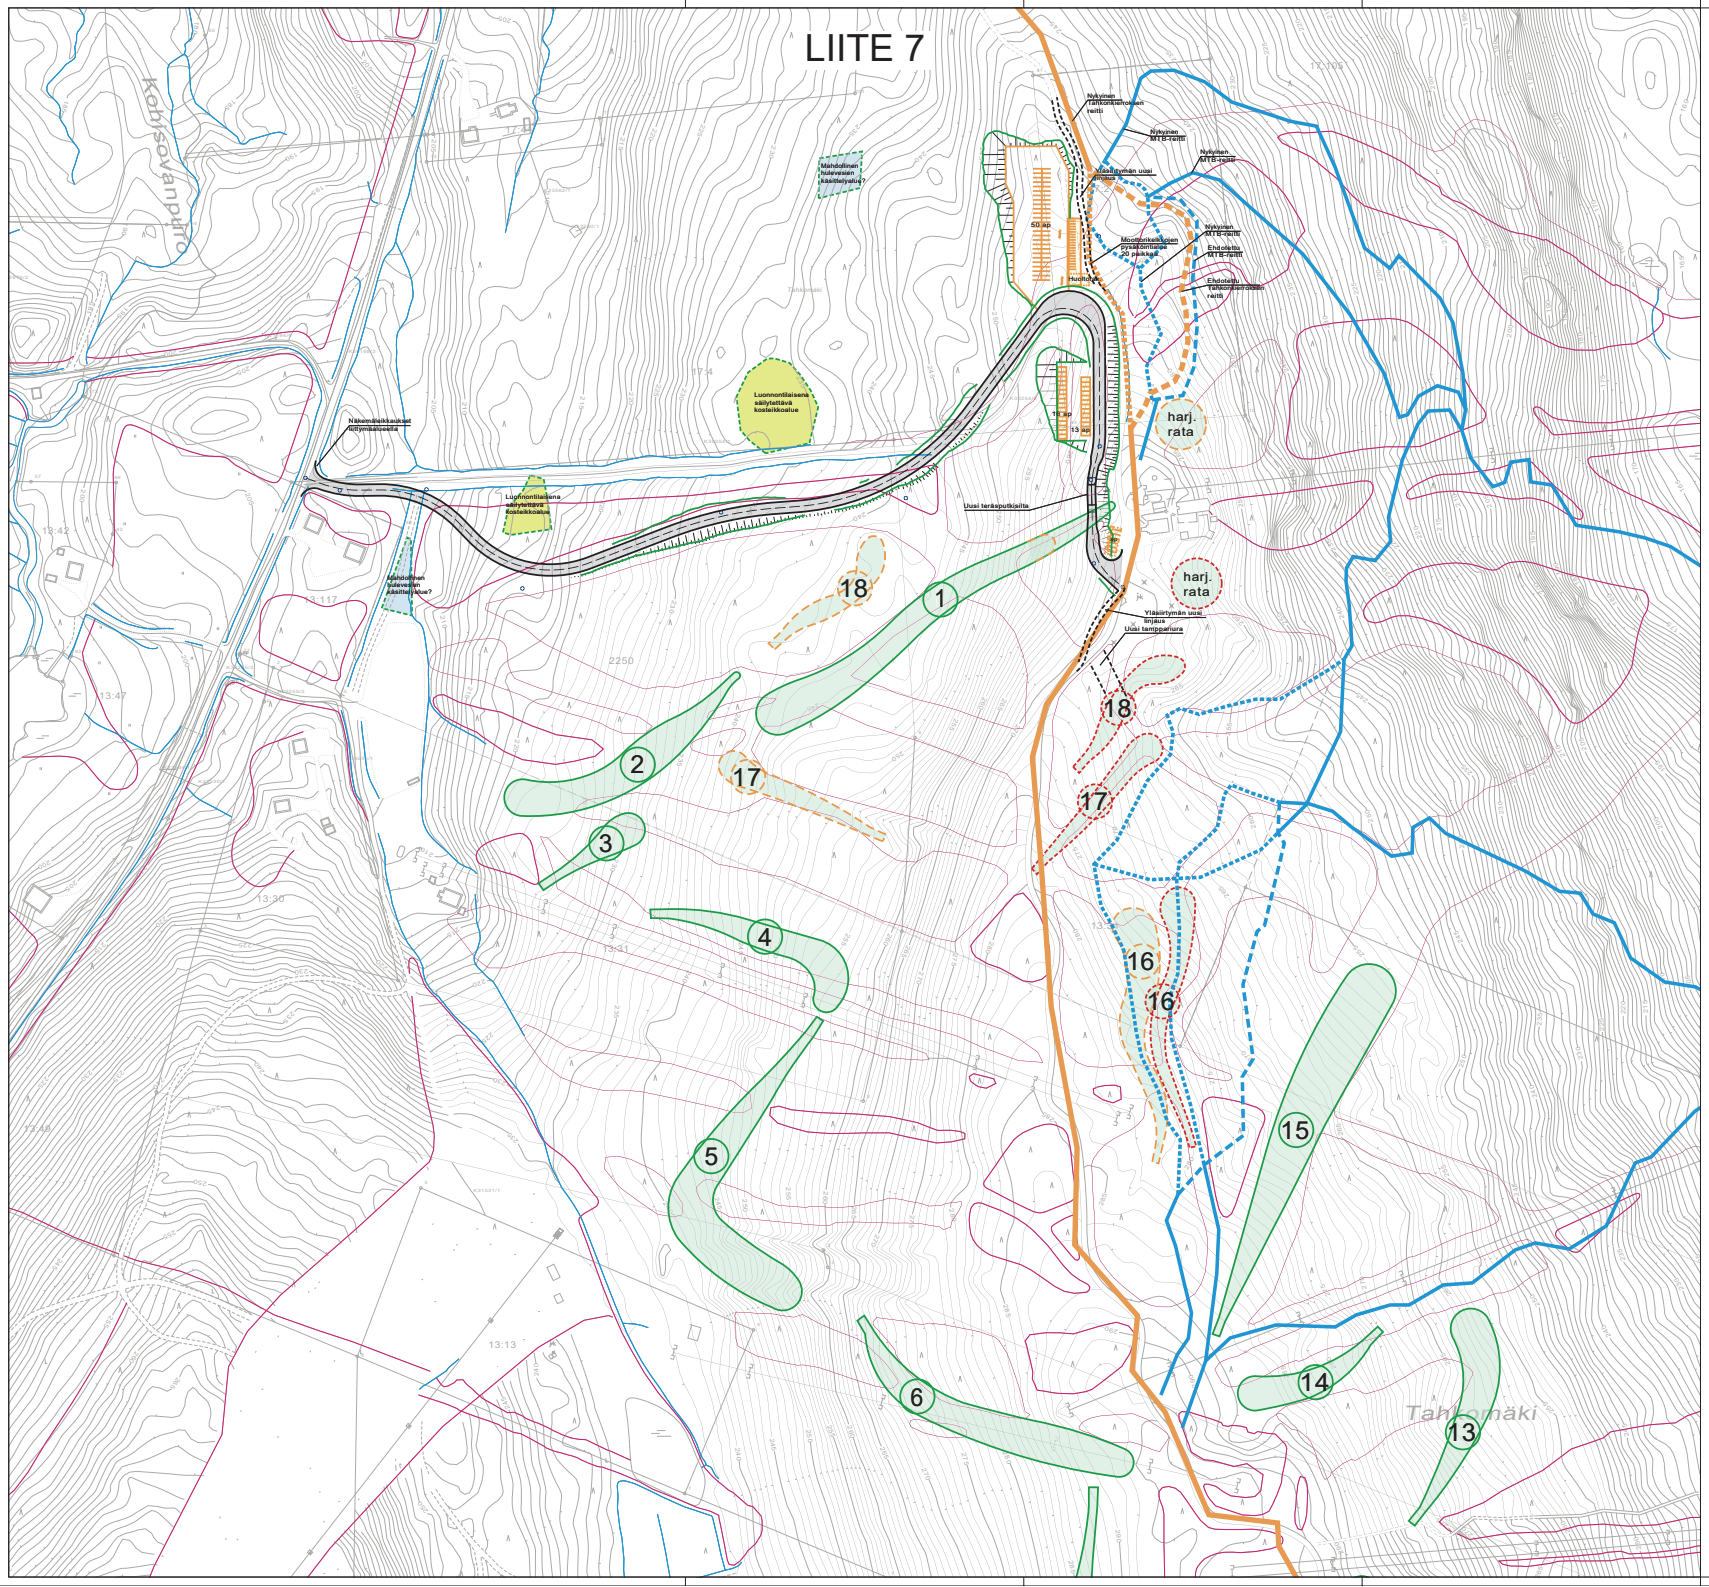

MERKINTÖJEN SELITYKSET

- 23 — Korttelin numero
- Retkeilyreitti
- Retkeilyreitin muutettavaksi ehdotettu osuus
- Retkeilyreitille ehdotettu muutos
- MTB, maastopyöräilyreitti
- MTB, maastopyöräreitin muutettavaksi ehdotettu osuus
- MTB, maastopyöreille ehdotettu muutos
- Frisbeegolf-radat väylänumeroineen
- Frisbeegolf-radat, siirrettävä
- Frisbeegolf-radat, ehdotettu uusi sijainti
- Piekkänkosken vesiosuuskunnan vesijohto
- Suunniteltu vesijohto
- Suunniteltu vesijohdon paineenkorotuspumppaamo
- Suunniteltu painejätevesiviemäri
- Suunniteltu painejäteveden pumppaamo
- Pysäköinnille varattava alueen osa
- Suunniteltu uusi tulotie
- Nykyinen oja
- Suunniteltu oja

KORKEUSJÄRJESTELMÄ N2000
KOORDINAATTIJÄRJESTELMÄ ETRS-GK27

Liite on allekirjoitettu kokonaisuudessaan Kuopion kaupungin asianhallintajärjestelmässä. Allekirjoituksen oikeellisuuden voi tarkistaa kirjaamosta.

C			
B			
A			
MUUTOSTIEDOMAVO		PÄIVÄYS	MERK

Kohde: TAHKO (51.)

Piirustuksen sisältö: TEEMAKARTTA

Mittakaava: 1:1000

Panorama Sky

Piirustustaji:

KUOPIO
KAUPUNGIKEHITTÄMISPALVELUT, KUNNALLISTEKNINEN SUUNNITTELU
PL 1097 (MAAKATU 42), 70111 KUOPIO
(017)182 111, www.kuopio.fi

Päiväys	3.12.2020	Suunn. alue	701
Tyo		Arkisto	
Suunnit. tark.		Projektinro	
Suunn.Tark.	J. Karppinen	Piir. aste	
Piir.	J. Karppinen		4