















LIITE 12.1

MERKINTÖJEN SELITYKSET

	Maantie
	Kokoojkatu (kunnossapitoluokka 2)
	Tonttikatu (kunnossapitoluokka 3)
	Tonttikatu (yksityinen)
	Jalkakäytävä
	Yhdistetty pyörätie ja jalkakäytävä
	Ulkoiluväylä
	Esteetön bussipysäkki
	Bussipysäkki
	Ennustettu liikennemäärä (ajoneuvoa/vrk)
	Pysäköintialue Pysäköintialueen kapasiteetti
	Ali/ylikulku
	Suojatie
	Hidaste, korotettu suojatie, Korotettu liittymäalue

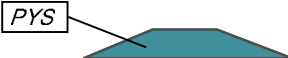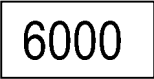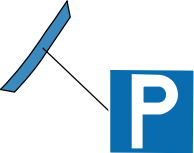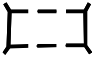
KORKEUSJÄRJESTELMÄ N2000
KOORDINAATTIJÄRJESTELMÄ ETRS-GK27

Liite on allekirjoitettu koneellisesti Kuopion kaupungin asianhallintajärjestelmässä.
Allekirjoituksen oikeellisuuden voi todentaa kirjaamosta.

C			
B			
A			
	MUUTOS/TÄYDENNYS	PÄIVÄYS	NIMI
Kohde	Piirustuksen sisältö	Mittakaava	
<i>HILTULANLAHTI 36</i>	<i>ASEMAPIIRUSTUS</i>	<i>1:2000</i>	
<i>HILTULANLAHTI 3</i>	<i>VE1</i>		
<i>LIIKENNEVERKKOSUUNNITELMA</i>	<i>TYYPPIPOIKKILEIKKAUKSET</i>	<i>1:100</i>	
	Piirustuslaji		
	<i>LIIKENNE</i>		
KUOPIO KAUPUNKISUUNNITTELUPALVELUT, KUNNALLISTEKNINEN SUUNNITTELU PL 1097 (SUOKATU 42), 70111 KUOPIO (017)182 111, www.kuopio.fi	Päiväys	<i>16. 11. 2020</i>	Suunn. alue
	Hyv.	<i>A. Räsänen</i>	As.nro <i>5047/2020</i>
	Asemak. tark.		Projektinro
	Suunn./Tark.	<i>P. Pakarinen</i>	Piir. nro
	Piirt.	<i>A-M. Korhonen</i>	

KADUN KUNNOSSA- JA PUHTAANAPITOVASTUUT KUOPION KAUPUNKI

<p>PUHTAANAPITO</p> <ul style="list-style-type: none"> • Lian, lehtien, roskien, rikkaruohojen ja irtaisten esineiden poisto • Kasvillisuuden siistiminen 	Kiint. A max. 3 m	Kiinteistö A	Kaupunki	Kiint. A	Kiinteistö B	Kiint. B	<p>PUHTAANAPITO</p> <ul style="list-style-type: none"> • Lian, lehtien, roskien, rikkaruohojen ja irtaisten esineiden poisto • Kasvillisuuden siistiminen
<p>TALVIKUNNOSSAPITO</p> <ul style="list-style-type: none"> • Lumen ja jään poisto • Liukkauden torjunta • Hiekoitushiekkan poisto • Jalkakäytävälle ja sen viereen aurattujen lumivallien poiskuljetus • Katuojien ja sadevesikourun pitäminen lumettomana ja jäättömänä 	Ei talvikunnossapitoa	Kaupunki	Kaupunki	Kaupunki	Kaupunki	Kaupunki	<p>TALVIKUNNOSSAPITO</p> <ul style="list-style-type: none"> • Lumen ja jään poisto • Liukkauden torjunta • Hiekoitushiekkan poisto • Jalkakäytävälle ja sen viereen aurattujen lumivallien poiskuljetus • Katuojien ja sadevesikourun pitäminen lumettomana ja jäättömänä
<p>MUU KUNNOSSAPITO</p> <ul style="list-style-type: none"> • Päällysteen korjaus • Kadun kalusteiden hoito • Liikennemerkkien ja opasteiden hoito 	Kaupunki					<p>MUU KUNNOSSAPITO</p> <ul style="list-style-type: none"> • Päällysteen korjaus • Kadun kalusteiden hoito • Liikennemerkkien ja opasteiden hoito 	

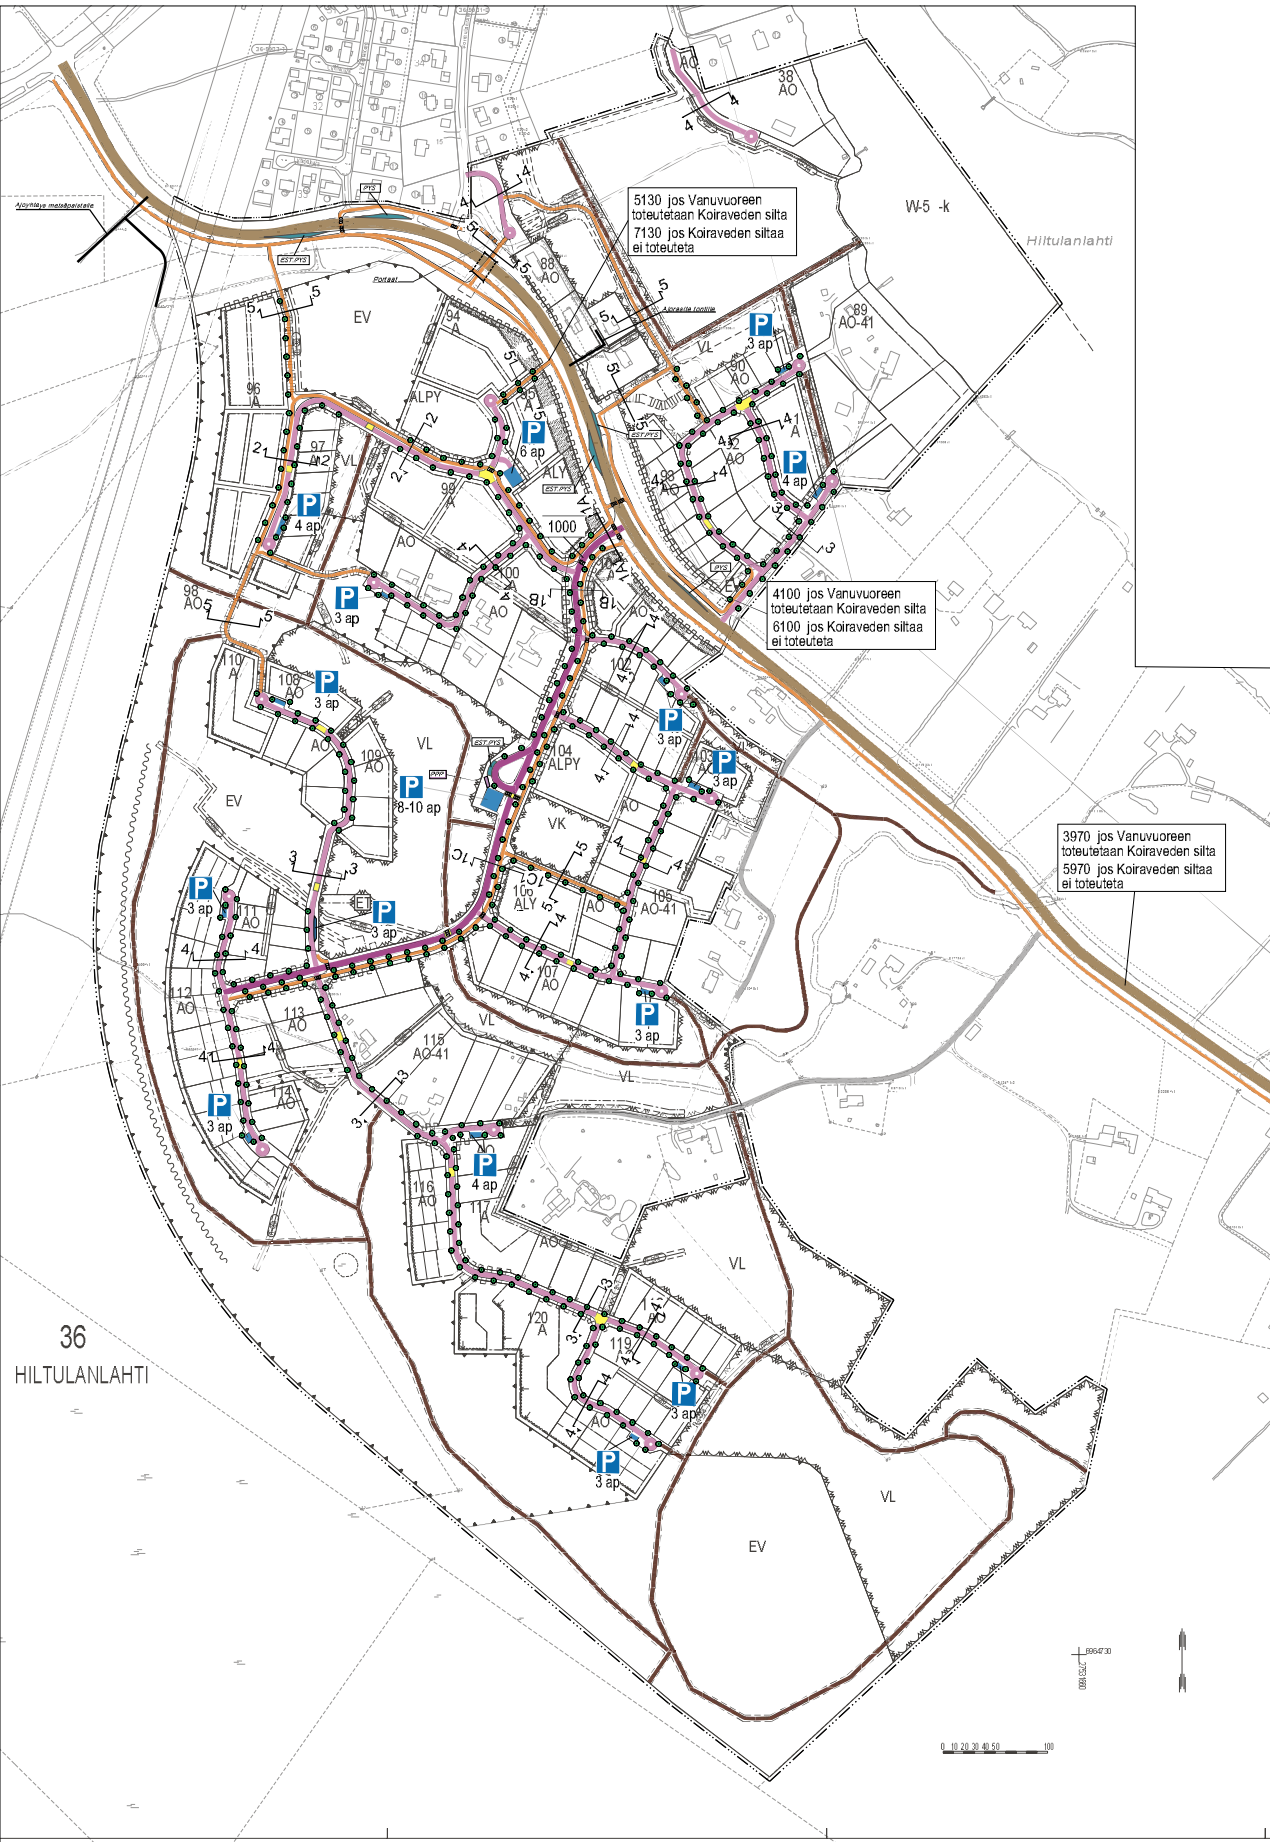

5130 jos Vanuvuoreen toteutetaan Koiraveden silta
7130 jos Koiraveden siltaa ei toteuteta

4100 jos Vanuvuoreen toteutetaan Koiraveden silta
6100 jos Koiraveden siltaa ei toteuteta

3970 jos Vanuvuoreen toteutetaan Koiraveden silta
5970 jos Koiraveden siltaa ei toteuteta

36
HILTULANLAHTI

VV-5 -k

Hiltulanlahti

EV


VL

EV


VL




Tyyppiokkileikkaus 1A-1A

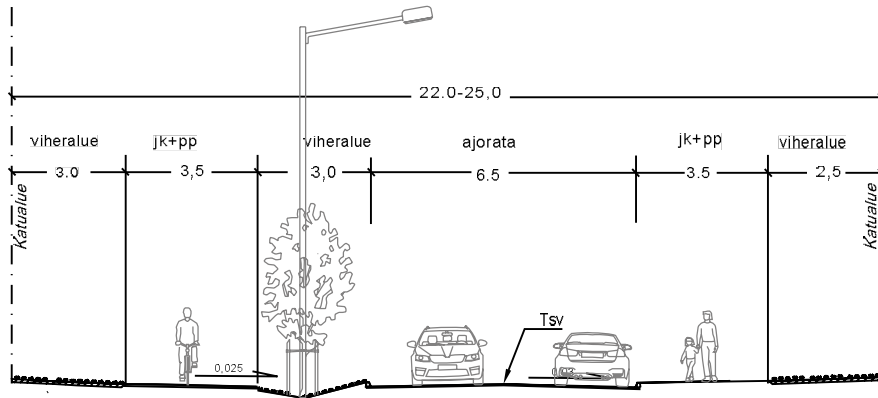


Tyyppiokkileikkaus 1B-1B

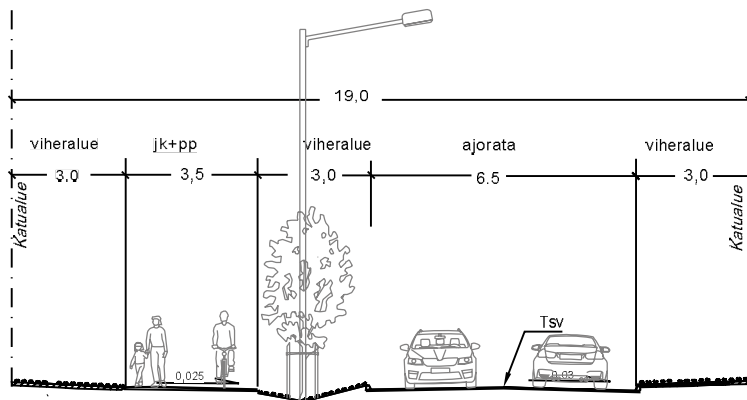


Tyyppiokkileikkaus 1C-1C

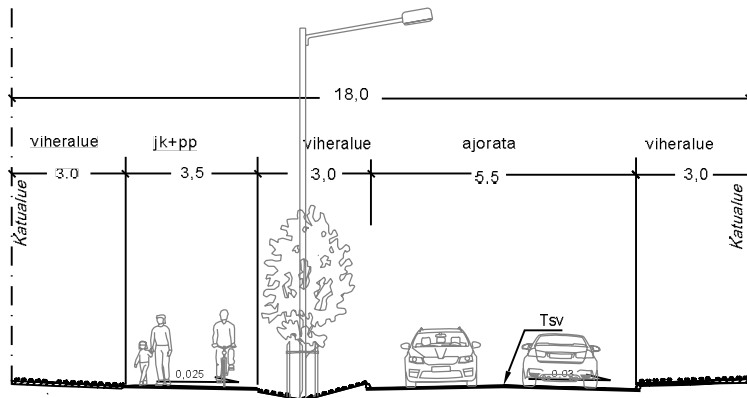


Tyypipoikkileikkaus 2-2

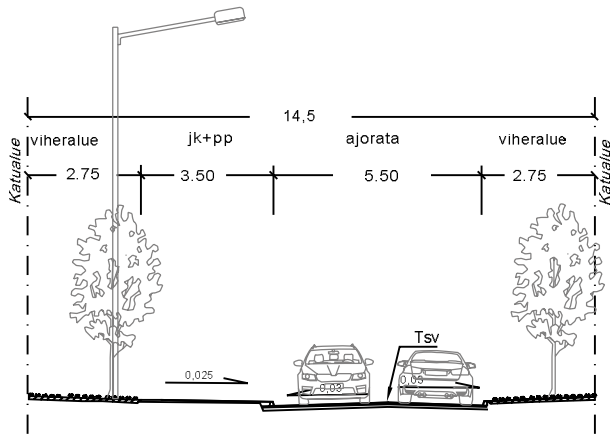

Tyypipoikkileikkaus 3-3

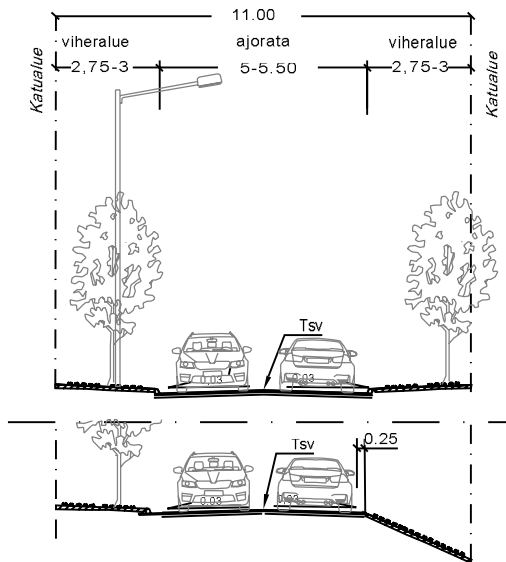

Tyypipoikkileikkaus 5-5

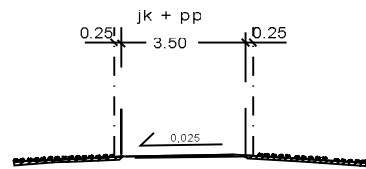

Tyypipoikkileikkaus 4-4

