




KOORDINAATTILUETTELO - ETRS-GK27

N:O	X	Y
13	6965928.946	27531198.382
13	6965999.540	27531236.688
23	6965964.894	27531181.481
24	6966020.125	27531155.385
25	6966014.714	27531154.903
26	6965990.554	27531166.571
40	6966036.359	27531177.827
46	6966017.505	27531189.077
61	6966070.236	27531119.884
64	6965978.353	27531204.263
66	6966034.439	27531215.806
71	6965998.618	27531237.172
73	6965981.954	27531210.292
89	6966086.812	27531147.719
91	6965964.263	27531258.148
94	6965982.813	27531209.780
123	6965964.325	27531180.518
124	6966017.898	27531152.306
161	6966069.109	27531117.991
164	6965978.873	27531205.143
181	6965950.388	27531187.979
182	6965972.387	27531176.779
183	6966067.034	27531118.722
224	6966036.553	27531138.448
225	6965977.712	27531209.167

MUODOSTUMINEN


KIINTEISTÖ	P-ALA	OSAPINTA-ALA	KIINTEISTÖ	M-ALA
297-036-0088-0001	2031		297-411-0003-0110	
297-036-0088-0002	2039		297-411-0003-0109	
297-036-0088-0003	2672		297-411-0003-0103	
297-036-0088-0004	1283		297-411-0003-0104	

TONTTIJAKO			1:750		ASIANRO		5/2020-9				
ASEMAKAAVA			VAHVISTETTU								
nro. 846			pvm.								
TONTTIJAOSSA MUUTTUVAT TONTIT											
TONTTIJAON LAATI					15.6.2020		MUODOSTUVAT TONTIT				
							KAUPUNGINOSA		36		
LASKI		EH		Asiakirja on allekirjoitettu koneellisesti Kuopion kaupungin asianhallintajärjestelmässä. Allekirjoituksen oikeellisuuden voi todentaa kirjaamosta.				KORTTELI		88	
PIIRSI		EH						TONTIT		1-4	
TARK								TJNRO		3827	
					Elina Heikura						
HYVÄKSYTTY ASEMAKAAVAN YHTEYDESSÄ											
VOIMAANTULOPÄIVÄMÄÄRÄ											

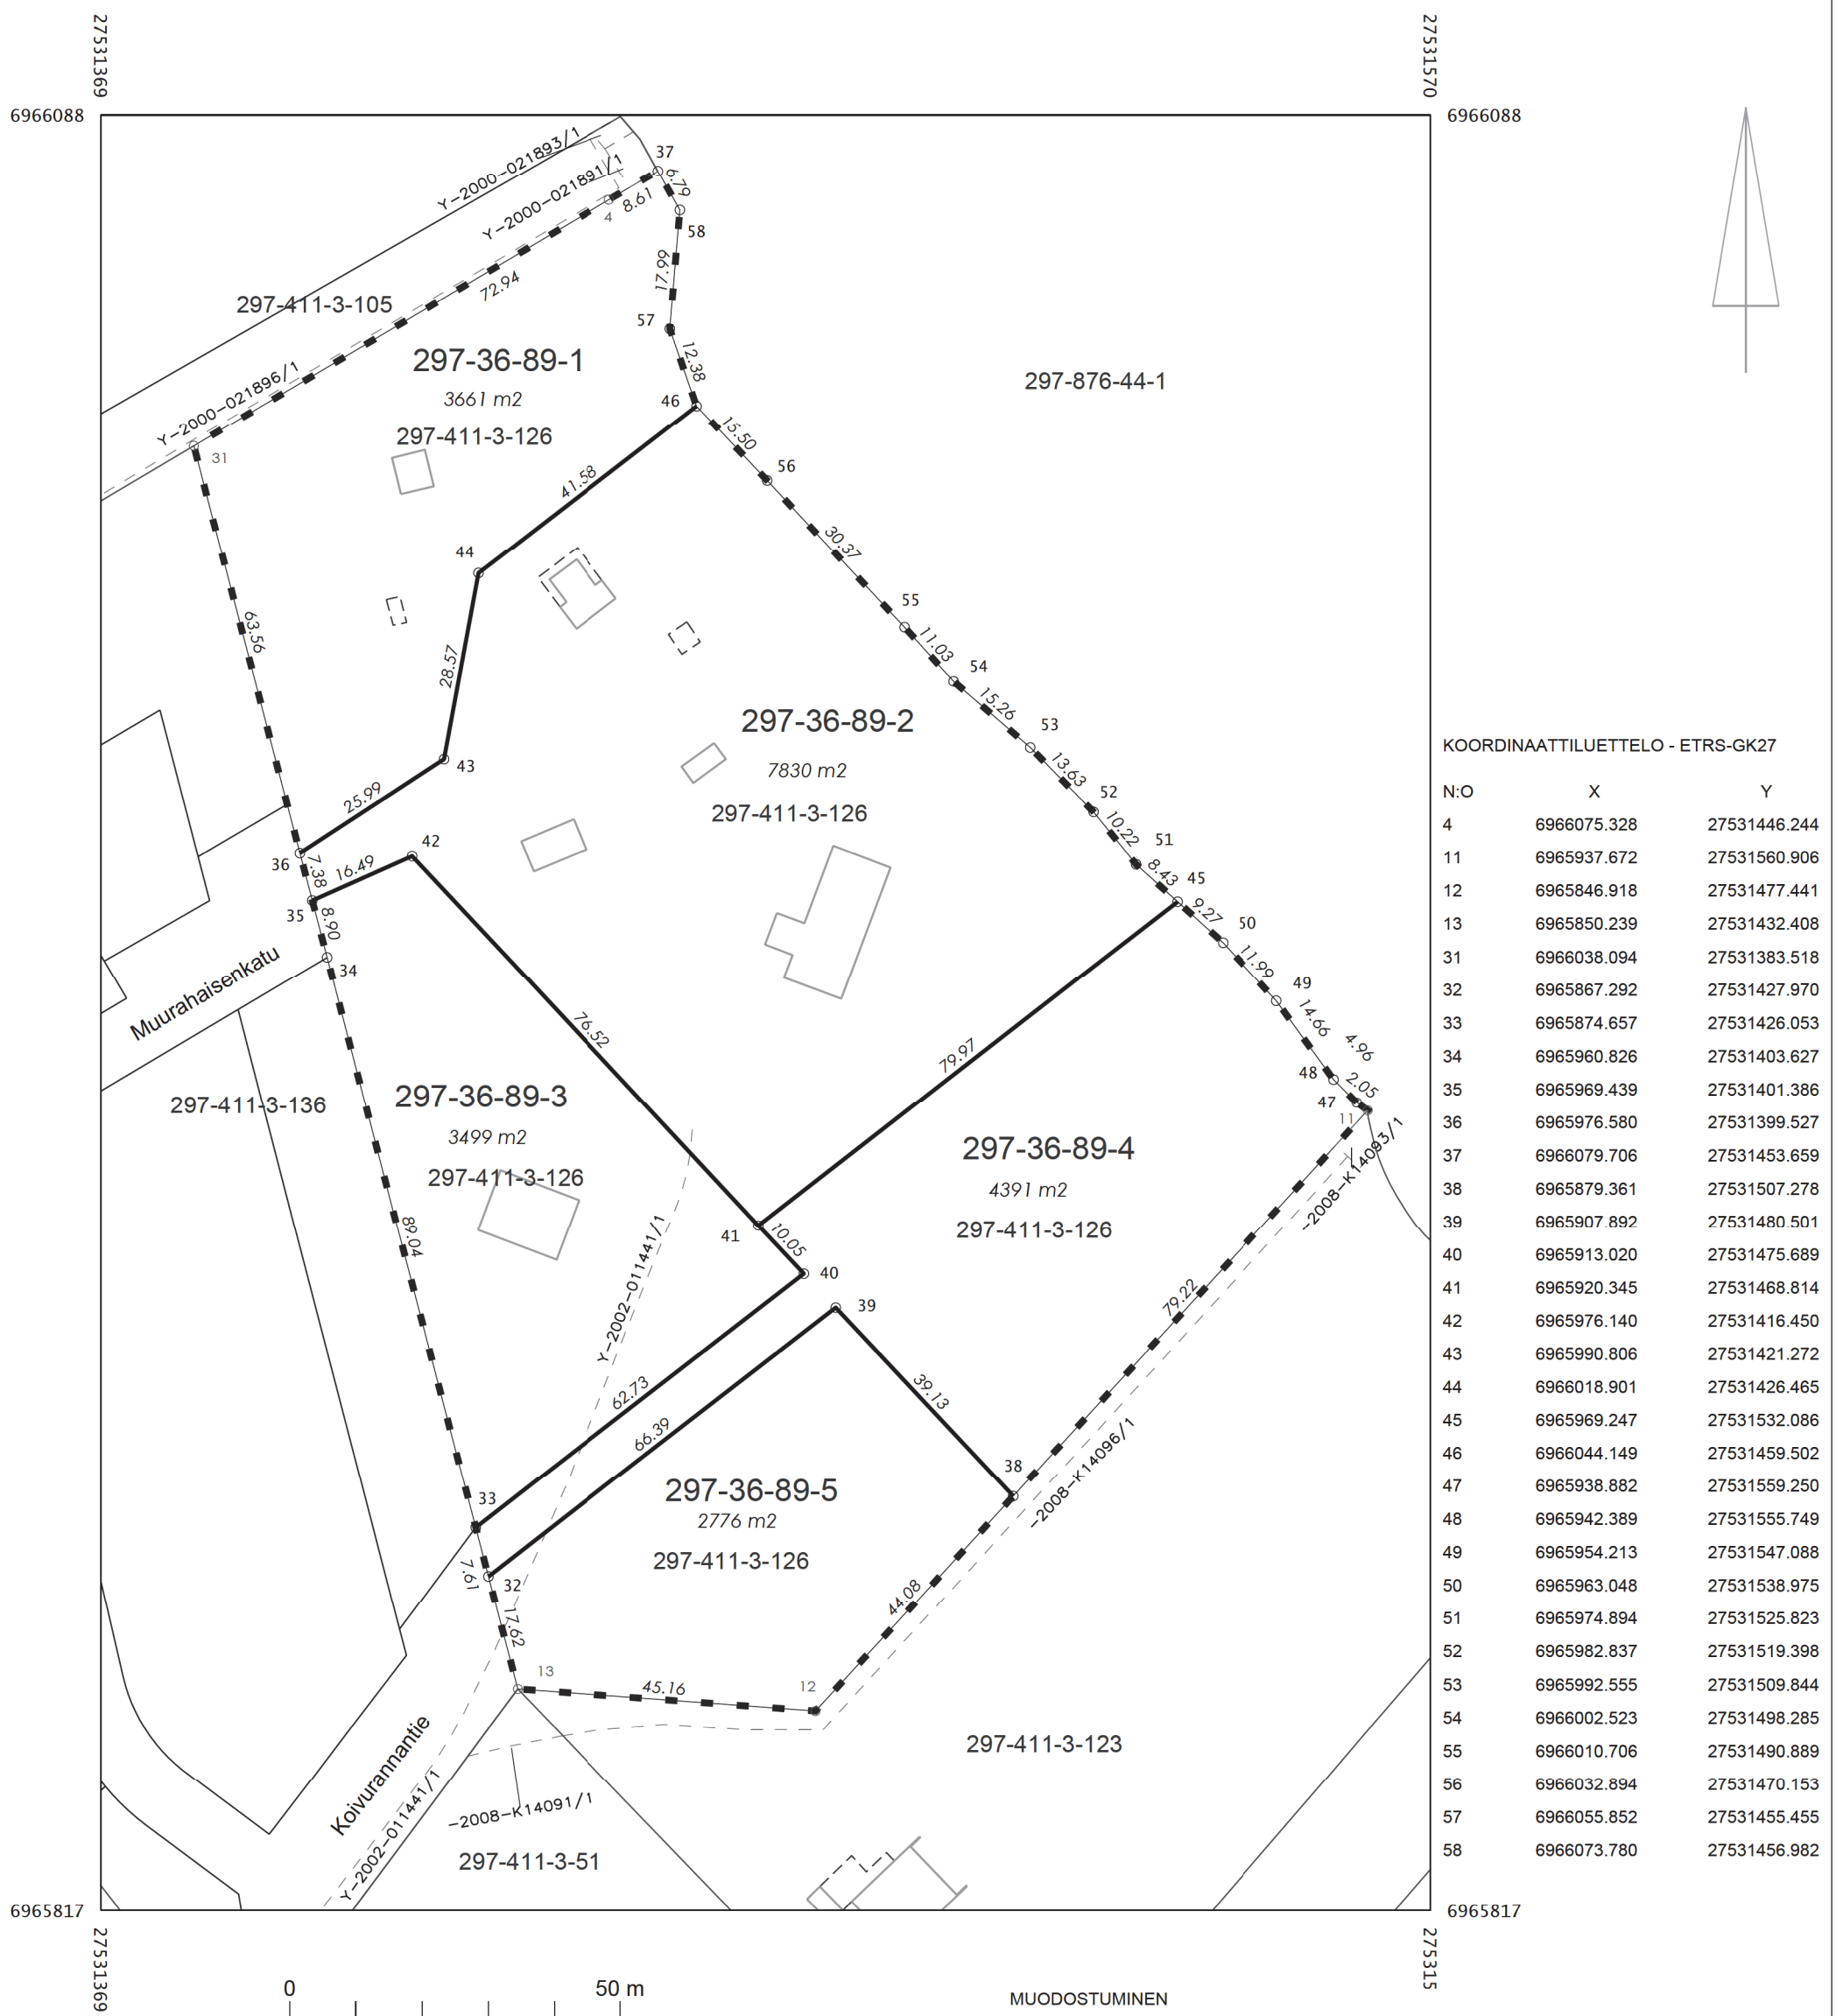

MUODOSTUMINEN		5	
KIINTEISTO	P-ALA	OSAPINTA-ALA	KIINTEISTO
297-036-0089-0001	3661		297-411-0003-0126
297-036-0089-0002	7830		297-411-0003-0126
297-036-0089-0003	3499		297-411-0003-0126
297-036-0089-0004	4391		297-411-0003-0126
297-036-0089-0005	2776		297-411-0003-0126

TONTTIJAKO		1:1000	ASIANRO	5/2020-10
ASEMAKAAVA		VAHVISTETTU		
nro. 846		pvm.		
TONTTIJAOSSA MUUTTUVAT TONTIT				
TONTTIJAON LAATI		12.06.2020	MUODOSTUVAT TONTIT	
			KAUPUNGINOSA	36
LASKI	EH	Asiakirja on allekirjoitettu koneellisesti Kuopion kaupungin asianhallintajärjestelmässä. Allekirjoituksen oikeellisuuden voi todentaa kirjaamosta.	KORTTELI	89
PIIRSI	EH		TONTIT	1-5
TARK			TJNRO	3828
HYVÄKSYTTY ASEMAKAAVAN YHTEYDESSÄ				
VOIMAANTULO PÄIVÄMÄÄRÄ				

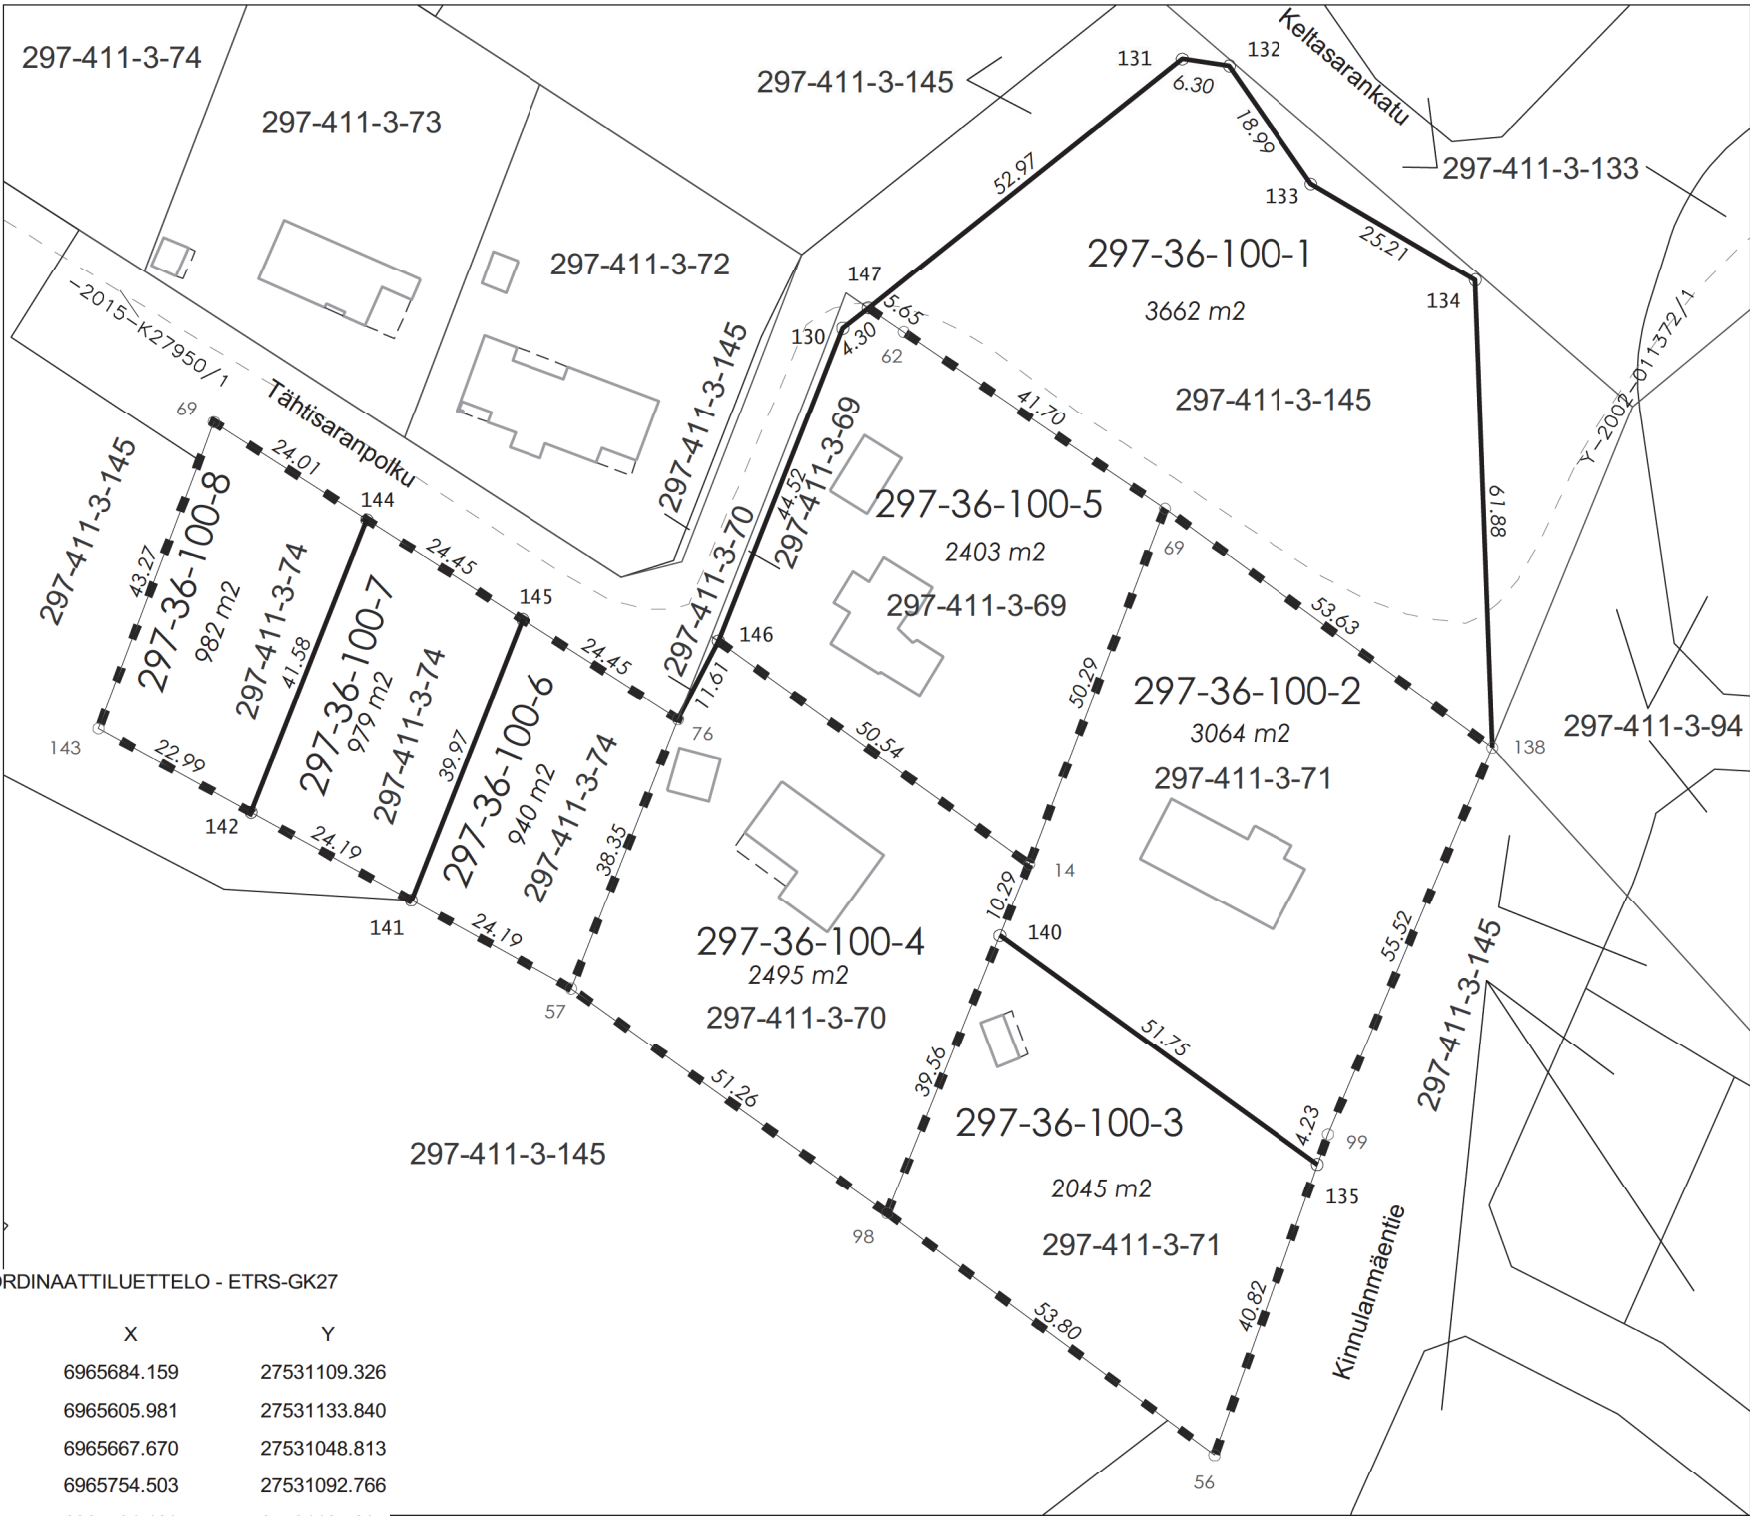


KOORDINAATTILUETTELO - ETRS-GK27

N:O	X	Y
14	6965684.159	27531109.326
56	6965605.981	27531133.840
57	6965667.670	27531048.813
62	6965754.503	27531092.766
69	6965731.129	27531127.295
69	6965742.582	27531001.512
76	6965703.324	27531062.939
98	6965637.971	27531090.588
99	6965648.429	27531148.912
130	6965754.999	27531084.719
131	6965790.614	27531129.563
132	6965789.704	27531135.793
133	6965774.110	27531146.633
134	6965761.367	27531168.390
135	6965644.445	27531147.497
138	6965699.527	27531170.625
140	6965674.625	27531105.458
141	6965679.334	27531027.619
142	6965690.998	27531006.425
143	6965702.081	27530986.286
144	6965729.654	27531021.741
145	6965716.489	27531042.340
146	6965713.631	27531068.273
147	6965757.672	27531088.084

MUODOSTUMINEN

KIINTEISTÖ	P-ALA	OSAPINTA-ALA	KIINTEISTÖ	M-ALA
297-036-0100-0001	3662		297-411-0003-0145	
297-036-0100-0002	3064		297-411-0003-0071	
297-036-0100-0003	2045		297-411-0003-0071	
297-036-0100-0004	2495		297-411-0003-0070	
297-036-0100-0005	2403		297-411-0003-0069	
297-036-0100-0006	940		297-411-0003-0074	
297-036-0100-0007	979		297-411-0003-0074	
297-036-0100-0008	982		297-411-0003-0074	

TONTTIJAKO		1:1000	ASIANRO	5/2020-12
ASEMAKAAVA		VAHVISTETTU		
nro.	846	pvm.		
TONTTIAOSSA MUUTTUVAT TONTIT				
TONTTIAON LAATI		1.12.2020	MUODOSTUVAT TONTIT	
			KAUPUNGINOSA	36
LASKI	AP	Asiakirja on allekirjoitettu koneellisesti Kuopion kaupungin asianhallintajärjestelmässä. Allekirjoituksen oikeellisuuden voi todentaa kirjaamosta.	KORTTELI	100
PIIRSI	AP		TONTIT	1-8
TARK			TJNRO	3830
HYVÄKSYTTY ASEMAKAAVAN YHTEYDESSÄ				
VOIMAANTULOPÄIVÄMÄÄRÄ				

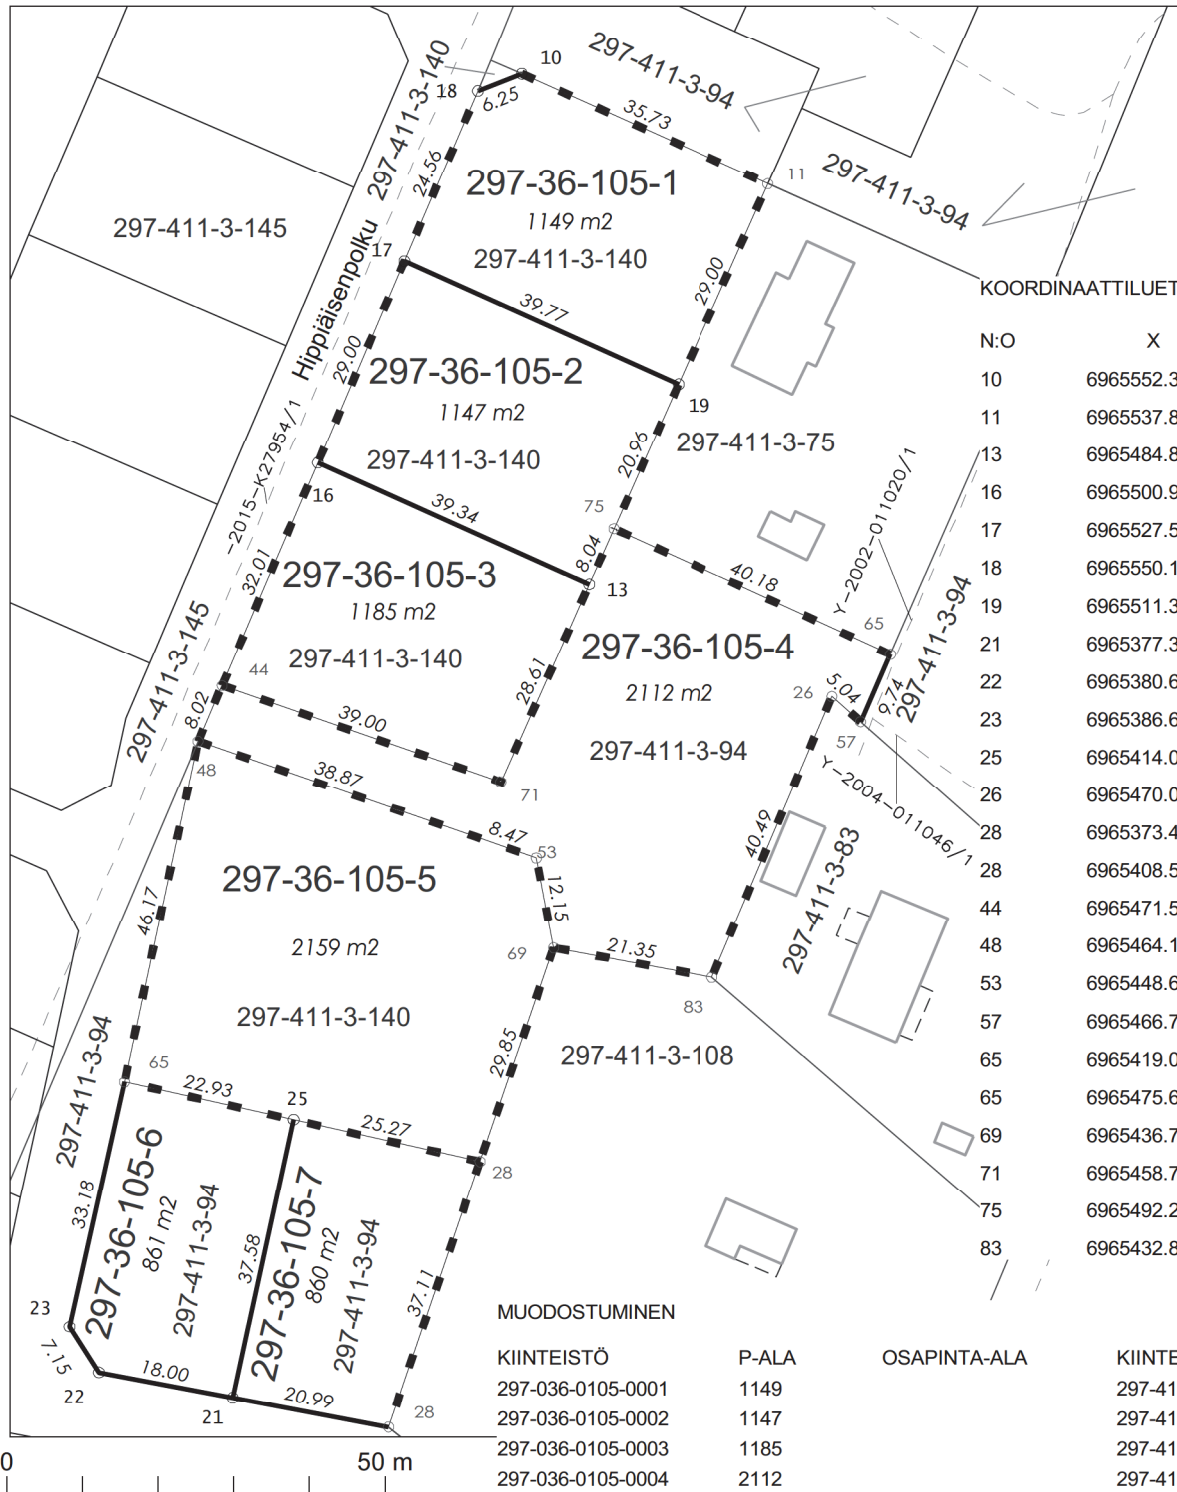


KOORDINAATTILUETTELO - ETRS-GK27


N:O	X	Y
10	6965552.393	27531280.713
11	6965537.813	27531313.334
13	6965484.875	27531289.637
16	6965500.929	27531253.718
17	6965527.569	27531265.183
18	6965550.130	27531274.892
19	6965511.342	27531301.490
21	6965377.324	27531242.455
22	6965380.653	27531224.766
23	6965386.662	27531220.885
25	6965414.030	27531250.533
26	6965470.078	27531321.813
28	6965373.440	27531263.088
28	6965408.516	27531275.191
44	6965471.528	27531241.066
48	6965464.160	27531237.895
53	6965448.676	27531282.630
57	6965466.753	27531325.604
65	6965419.034	27531228.154
65	6965475.659	27531329.544
69	6965436.740	27531284.923
71	6965458.772	27531277.920
75	6965492.207	27531292.929
83	6965432.840	27531305.916

MUODOSTUMINEN

KIINTEISTÖ	P-ALA	OSAPINTA-ALA	KIINTEISTÖ	M-ALA
297-036-0105-0001	1149		297-411-0003-0140	
297-036-0105-0002	1147		297-411-0003-0140	
297-036-0105-0003	1185		297-411-0003-0140	
297-036-0105-0004	2112		297-411-0003-0094	
297-036-0105-0005	2159		297-411-0003-0140	
297-036-0105-0006	861		297-411-0003-0094	
297-036-0105-0007	860		297-411-0003-0094	

TONTTIJAKO		1:1000	ASIANRO	5/2020-13
ASEMAKAAVA		VAHVISTETTU		
nro.	846	pvm.		
TONTTIJAOSSA MUUTTUVAT TONTIT				
TONTTIJAON LAATI		14.8.2020	MUODOSTUVAT TONTIT	
			KAUPUNGINOSA	36
LASKI	AP	Asiakirja on allekirjoitettu koneellisesti Kuopion kaupungin asianhallintajärjestelmässä. Allekirjoituksen oikeellisuuden voi todentaa kirjaamosta.	KORTTELI	105
PIIRSI	AP		TONTIT	1-7
TARK			TJNRO	3831
HYVÄKSYTTY ASEMAKAAVAN YHTEYDESSÄ				
VOIMAANTULOPÄIVÄMÄÄRÄ				

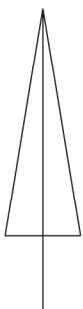

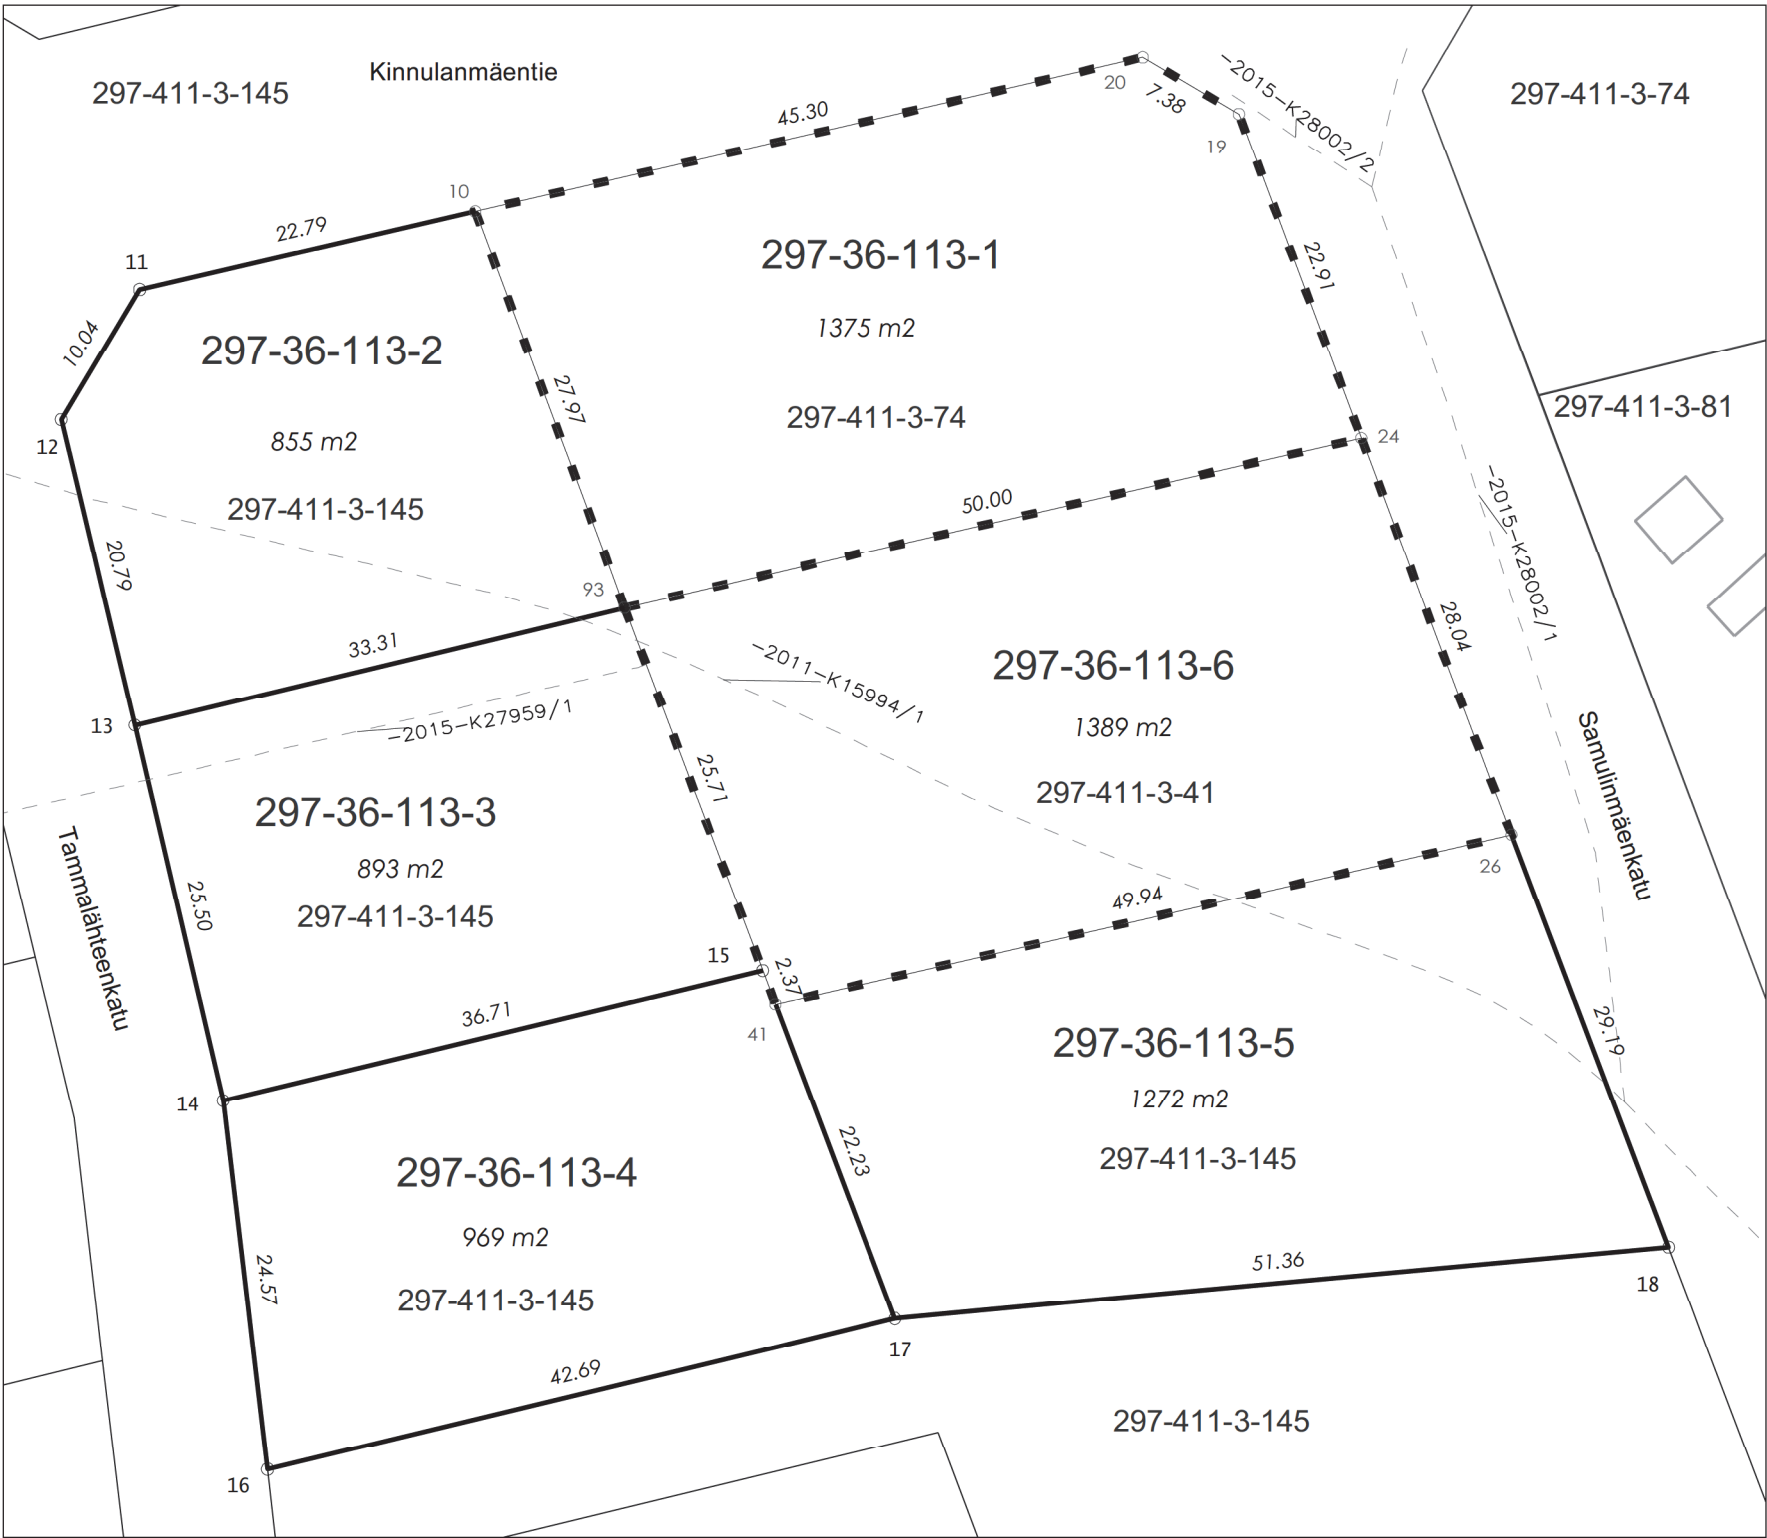

KOORDINAATTILUETTELO - ETRS-GK27


N:O	X	Y
10	6965360.517	27530877.963
11	6965355.367	27530855.764
12	6965346.769	27530850.580
13	6965326.552	27530855.447
14	6965301.729	27530861.284
15	6965310.320	27530896.974
16	6965277.339	27530864.223
17	6965287.329	27530905.724
18	6965292.042	27530956.867
19	6965366.979	27530928.472
20	6965370.715	27530922.105
24	6965345.544	27530936.556
26	6965319.319	27530946.480
41	6965308.102	27530897.818
93	6965334.347	27530887.830

MUODOSTUMINEN

KIIINTEISTÖ	P-ALA	OSAPINTA-ALA	KIIINTEISTÖ	M-ALA
297-036-0113-0001	1375		297-411-0003-0074	
297-036-0113-0002	855		297-411-0003-0145	
297-036-0113-0003	893		297-411-0003-0145	
297-036-0113-0004	969		297-411-0003-0145	
297-036-0113-0005	1272		297-411-0003-0145	
297-036-0113-0006	1389		297-411-0003-0041	



TONTTIJAKO		1:500	ASIANRO	5/2020-14
ASEMAKAAVA		VAHVISTETTU		
nro.	846	pvm.		
TONTTIAOSSA MUUTTUVAT TONTIT				
TONTTIAON LAATI		1.12.2020	MUODOSTUVAT TONTIT	
			KAUPUNGINOSA	36
LASKI	AP	Asiakirja on allekirjoitettu koneellisesti Kuopion kaupungin asianhallintajärjestelmässä. Allekirjoituksen oikeellisuuden voi todentaa kirjaamosta.	KORTTELI	113
PIIRSI	AP		TONTIT	1-6
TARK			TJNRO	3832
			Anu Paananen	
HYVÄKSYTTY ASEMAKAAVAN YHTEYDESSÄ				
VOIMAANTULOPÄIVÄMÄÄRÄ				

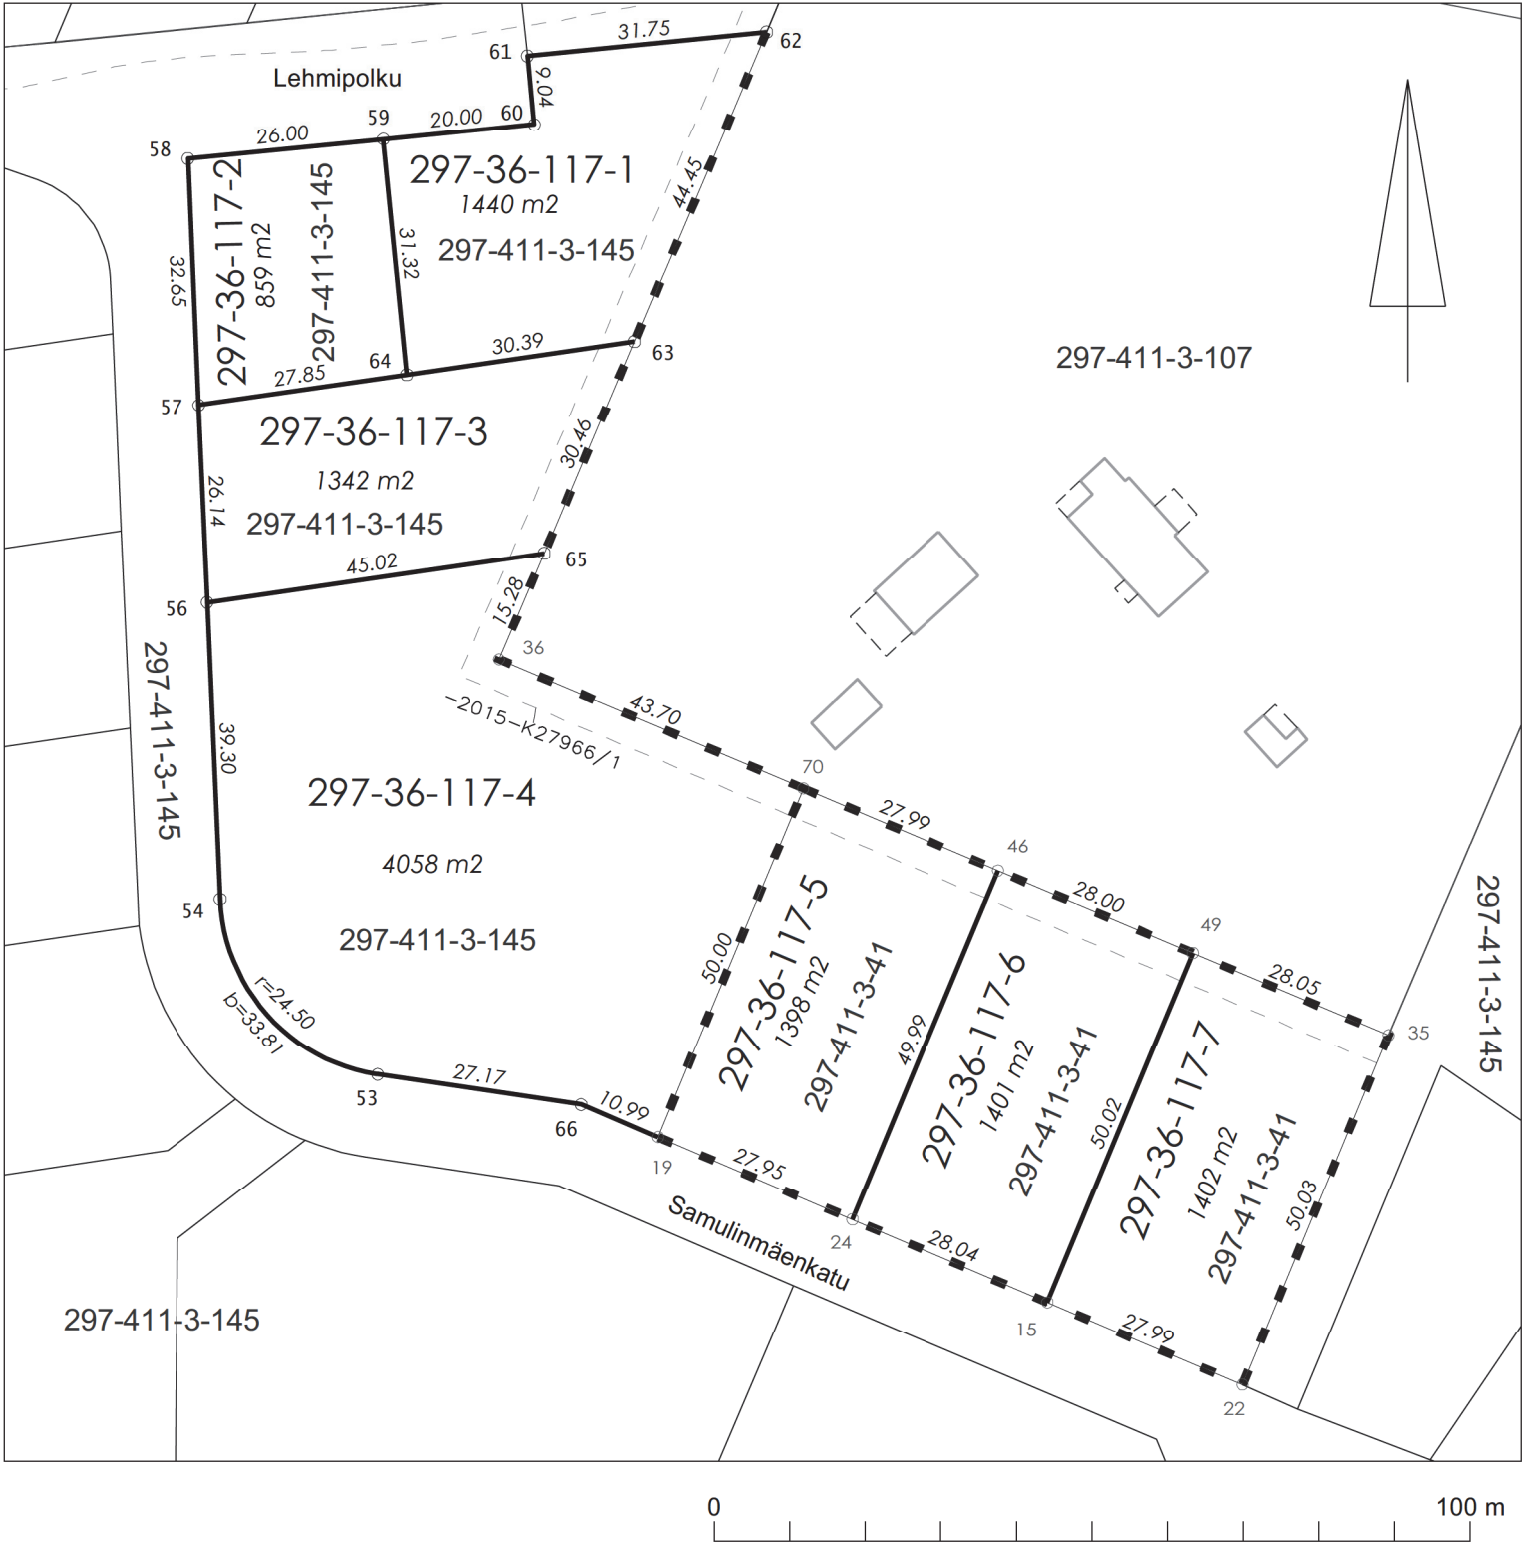

KOORDINAATTILUETTELO - ETRS-GK27

N:O	X	Y
15	6965069.320	27531177.842
19	6965091.140	27531126.278
22	6965058.428	27531203.630
24	6965080.272	27531152.030
35	6965104.582	27531222.935
36	6965154.316	27531105.273
46	6965126.392	27531171.308
49	6965115.490	27531197.097
53	6965099.427	27531089.294
54	6965122.600	27531068.418
56	6965161.864	27531066.716
57	6965187.975	27531065.584
58	6965220.594	27531064.170
59	6965223.167	27531090.042
60	6965225.147	27531109.944
61	6965234.140	27531109.045
62	6965237.282	27531140.636
63	6965196.394	27531123.208
64	6965192.001	27531093.142
65	6965168.373	27531111.264
66	6965095.434	27531116.165
70	6965137.289	27531145.523

MUODOSTUMINEN

KIINTEISTÖ	P-ALA	OSAPINTA-ALA	KIINTEISTÖ	M-ALA
297-036-0117-0001	1440		297-411-0003-0145	
297-036-0117-0002	859		297-411-0003-0145	
297-036-0117-0003	1342		297-411-0003-0145	
297-036-0117-0004	4058		297-411-0003-0145	
297-036-0117-0005	1398		297-411-0003-0041	
297-036-0117-0006	1401		297-411-0003-0041	
297-036-0117-0007	1402		297-411-0003-0041	

TONTTIJAKO		1:1000	ASIANRO	5/2020-15
ASEMAKAAVA		VAHVISTETTU		
nro.	846	pvm.		
TONTTIJAOSSA MUUTTUVAT TONTIT				
TONTTIJAON LAATI		20.8.2020	MUODOSTUVAT TONTIT	
			KAUPUNGINOSA	36
LASKI	AK	Asiakirja on allekirjoitettu koneellisesti Kuopion kaupungin asianhallintajärjestelmässä. Allekirjoituksen oikeellisuuden voi todentaa kirjaamosta.	KORTTELI	117
PIIRSI	AP		TONTIT	1-7
TARK			TJNRO	3833
HYVÄKSYTTY ASEMAKAAVAN YHTEYDESSÄ				
VOIMAANTULOPÄIVÄMÄÄRÄ				