


VÄINÖLÄNNIEMI
Esimerkki alueen täydennys-
istutuksen periaatteista

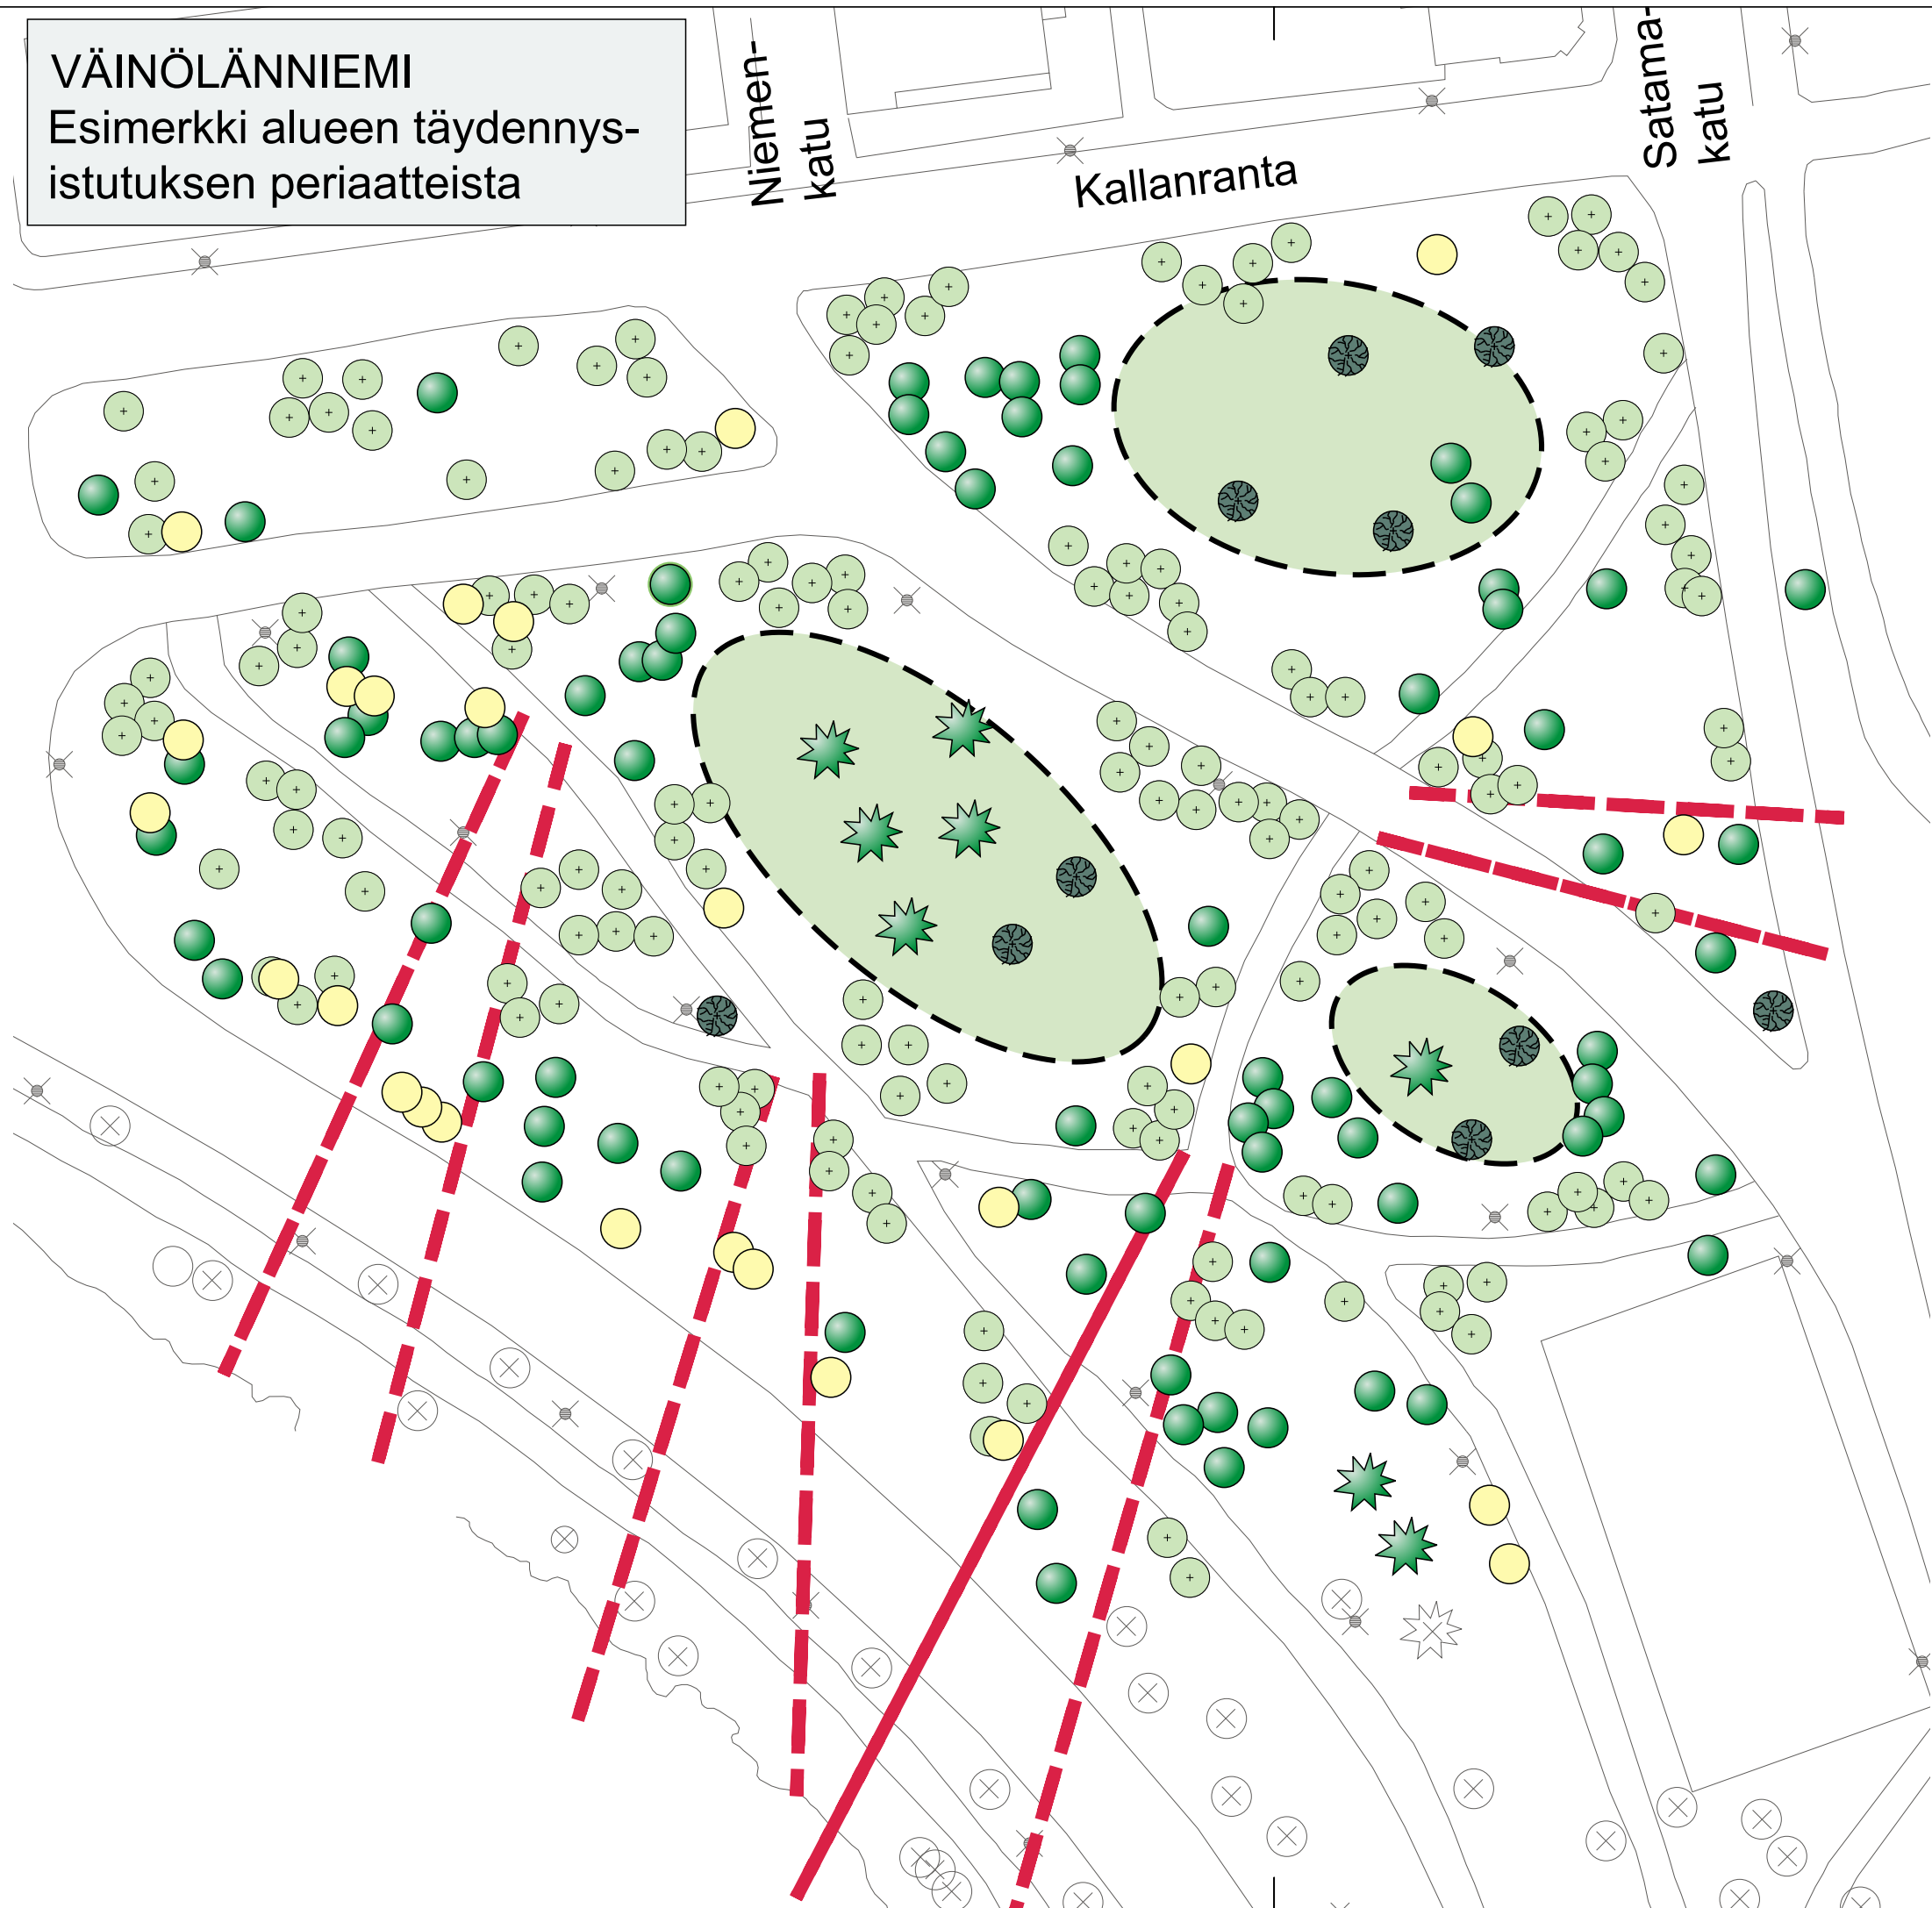

MERKINTÖJEN SELITYKSET

- + Istutettava lehtipuu n.150 kpl
PÄÄLAJI
*metsälehmus
TÄYDENNYSLAJIT
*kriminlehmus
*vaahtera
*koivut
SIVULAJIT
*poppelit
*tervaleppä
*pihlaja

- ✱ Istutettava havupuu n.15 kpl
(ovat ns. erikoispuita)
LAJIT
*lehtikuuset
*siperianpihta
*metsäkuusi

- Puut, joiden turvallista
elin-ikää jatketaan erilaisilla
latvuksen hoitotekniikoilla
n. 100 kpl

- Poistettavat huonokuntoiset
puut n.30 kpl

- Puoliavoin nurmialue
— Näkymäsektori

LIITTYY SUUNNITTELUJOHTAJAN PÄÄTÖKSEEN			KORKEUSJÄRJESTELMÄ ETRS-GK27		
____ / ____ 20 ____ § ____			KOORDINAATTIJÄRJESTELMÄ N2000		
TAPIO RÄSÄNEN					
KUOPION VESI TARK.					
KAUV. OS. TARK.					
MAAPERÄTUTK.INS.TARK.					
HYVINV.ED..PALV.AL.TARK.			A		
KÄSITTELY	PÄIVÄYS	NIMI	MUUTOS/TÄYDENNYS	PÄIVÄYS	NIMI
KOHDE			PIIRUSTUKSEN SISÄLTÖ		
VÄINÖLÄNNIEMI 1			MITTAKAAVA		
VÄINÖLÄNNIEMI			TÄYDENNYSISTUTUKSEN 1:500		
			PERIAATTEET		
			PIIRUSTUSLAJI		
			VIHER		
			PÄIVÄYS	08.11.2013	SUUNN. ALUE 101
			HYV.		AS.NRO
			TARK.		
			SUUNN.	S. Nieminen	PIIR. NRO
			PIIRT.	S. Nieminen	VIH 2209-2
KUOPION KAUPUNKI					
KAUPUNKIYMPÄRISTÖN PALVELUALUE					
VIHER- JA VIRKISTYSALUE					
PL 1097 (SUOKATU 42) 70111 KUOPIO					
Puhelin (017) 185 111, Faksi (017) 185 309, www.kuopio.fi					