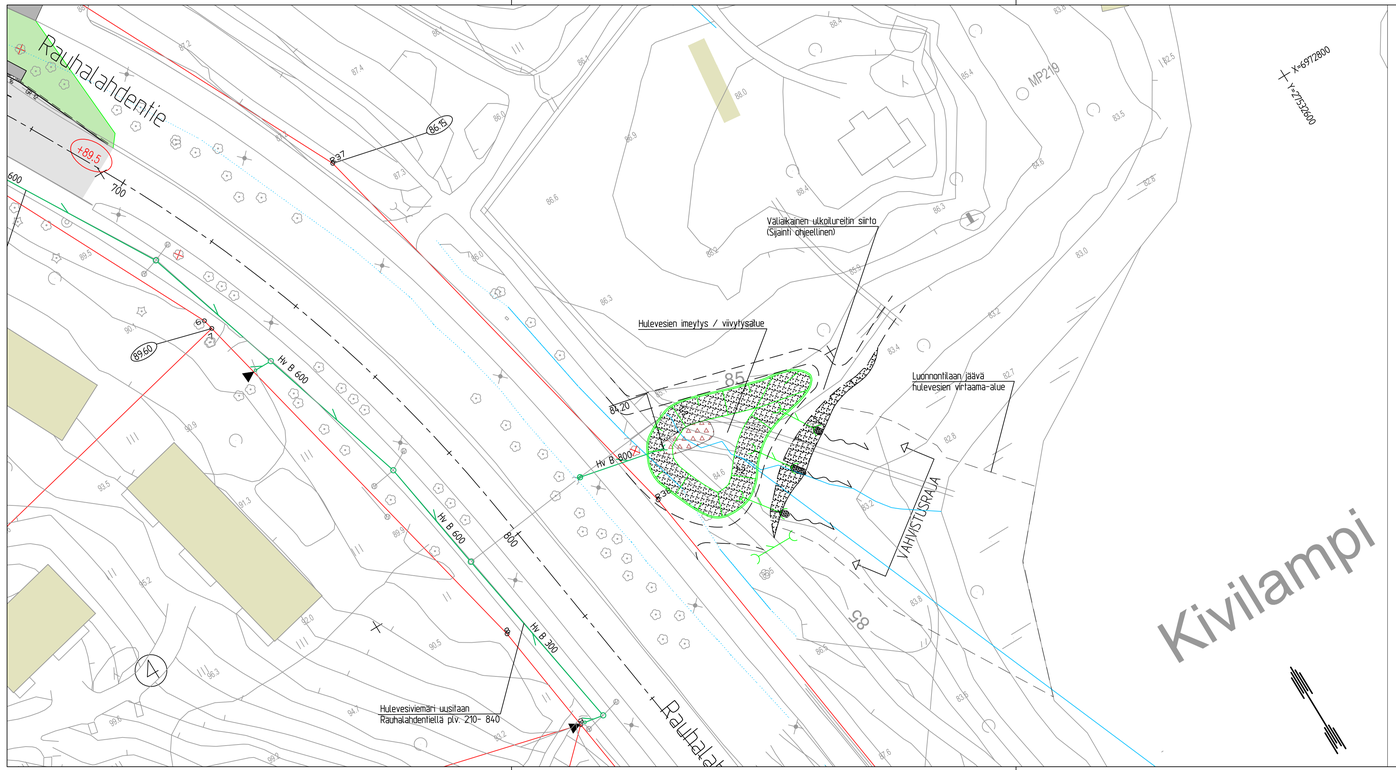

MERKINTÖJEN SELITYKSET

- +92.6 — Suunniteltu kadun likimääräinen korko
- 450 — Paalutuslukema
- A — A — Leikkaus
- Graniittinen reunakivi (V170). Reunakiven näkyma 12 cm
- 98.00 — Maanpinnan likim. korkeus tontilla
- Hulevesiviemäri, nykyinen
- Huleveden tarkastuskaivo ja hulevesikaivo, nykyiset
- Hulevesikaivon ohjeellinen sijainti
- Huleveden tarkastuskaivon ohjeellinen sijainti
- Hv B 300 — Hulevesiviemärin ohjeellinen sijainti
- Avo-ojat, nykyinen
- Rumpu, uusi
- Nykyinen rumpu
- Avo-ojat, nykyinen
- Huleveden virtaussuunta
- Huleveden tonttiliittymä
- Tontin raja
- Rakennus
- 5 — Tontin numero
- 32 — Korttelin numero
- Ajorata, asfaltti
- Nurmi
- Maisemanurmi
- Rummunpään eroosiosuojaus, pienlouhe
- Rummunpään eroosiosuojaus, seulanpäällä
- Poistettava tehtipuu

KORKEUSJÄRJESTELMÄ N2000
KOORDINAATTIJÄRJESTELMÄ ETRS-GK27

Istutukset, katukalusteet ja pintakiveysalueiden materiaalit ja värit tarkentuvat rakennussuunnitteluvaiheessa

Liite on allekirjoitettu koneellisesti Kuopion kaupungin asianhallintajärjestelmässä.
Allekirjoituksen oikeellisuuden voi todentaa kirjaamosta.

C			
B			
A			
MUUTOS/TÄYDENNYS		PÄIVÄYS	NIM

Kohde
LEVÄNEN 24
RAUHALAHDENTIE
välillä Leväsentie – Kartanonkatu

Piirustuksen sisältö
ASEMAPIIRUSTUS
RAUHALAHDENTIEN HULEVESIEN IMEYTYS- / VIIVYTYSALUE

Mittakaava 1:500

Piirustuslaji
KATU- JA HULEVESISUUNNITELMA

KUOPIO
KAUPUNKISUUNNITTELUPALVELUT, KUNNALLISTEKNINEN SUUNNITTELU
PL 1097 (SUOKATU 42), 70111 KUOPIO
(017)182 111, www.kuopio.fi

Päiväys	18.12.2020	Suunn. alue	249
Hyv.	A.RÄSÄNEN	As.nro	7463/2018
Asemak. tark.	P.SONNINEN	Projektinro	0014
Suunn./Tark.	P.PAKARINEN	Pir. nro	4
Plot.			

FCG
FCG Suunnittelu ja tekniikka Oy
Microkatu 1, PL 1199
70211 Kuopio
Puh. 010 4090
www.fcg.fi

Suunnitteluala, työnumero ja piirustuksen numero — Muutos
KTL 0133-P39849
Tiedosto
Q:\Kuo\p39342

Päiväys	18.12.2020	Suunn./Piirt.
Pääsuunn.	J. JÄÄSKELÄINEN, INS.	Tarkastaja J. HIRVONEN, INS.
Hyv.	T. LESKINEN, DI.	Yhteyshenkilö J. JÄÄSKELÄINEN, INS.

A
S