



Tyypipoikkileikkaus

A-A

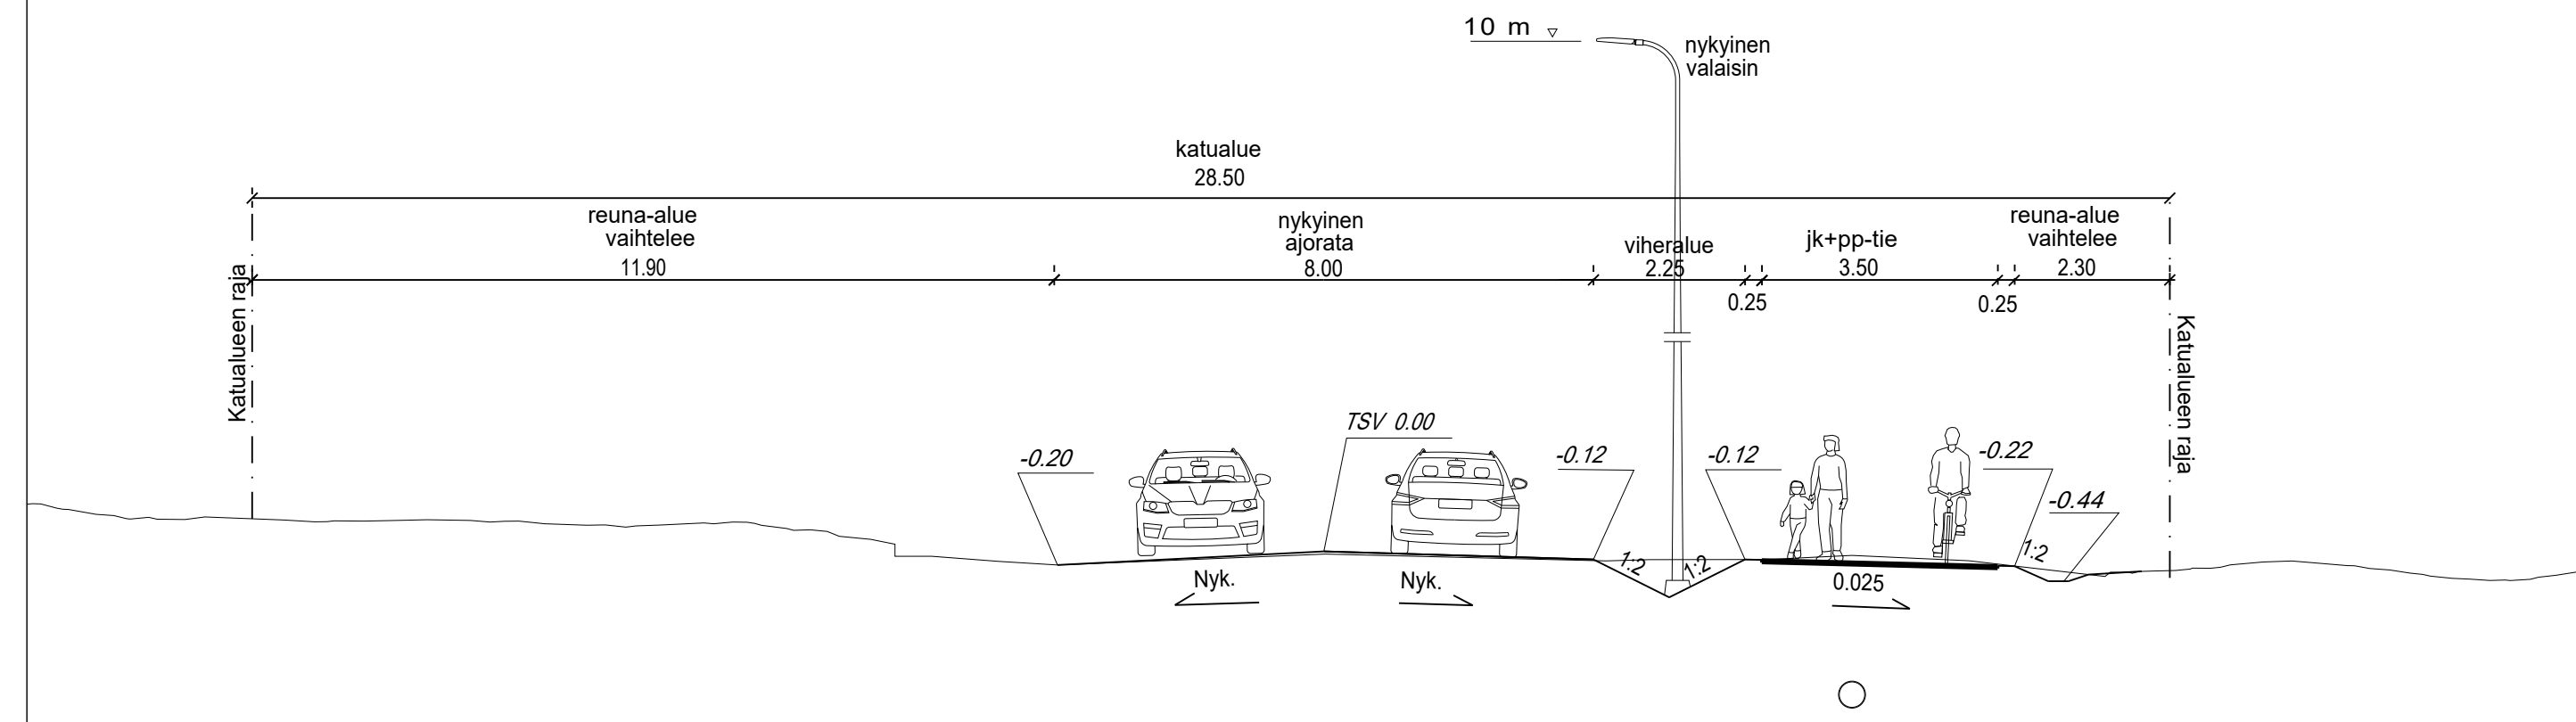



Tyypipoikkileikkaus

B-B

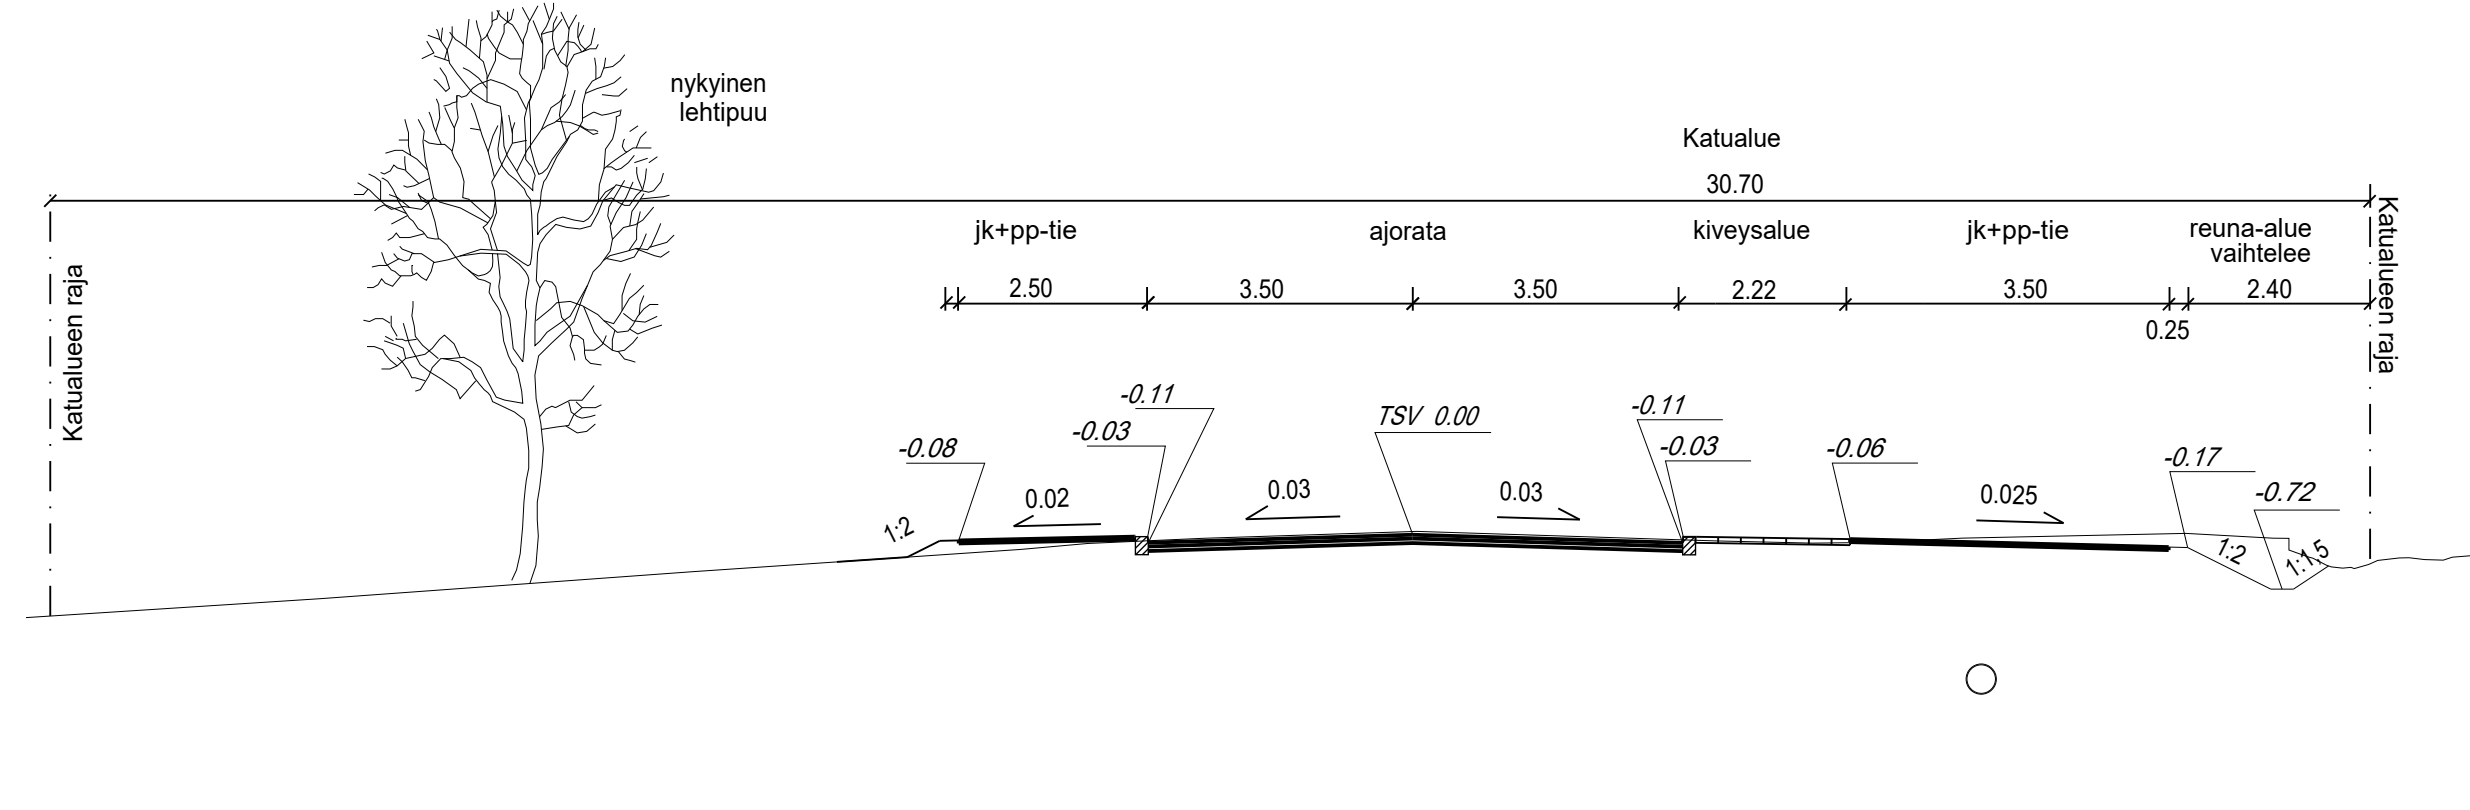


Tyypipoikkileikkaus

C-C

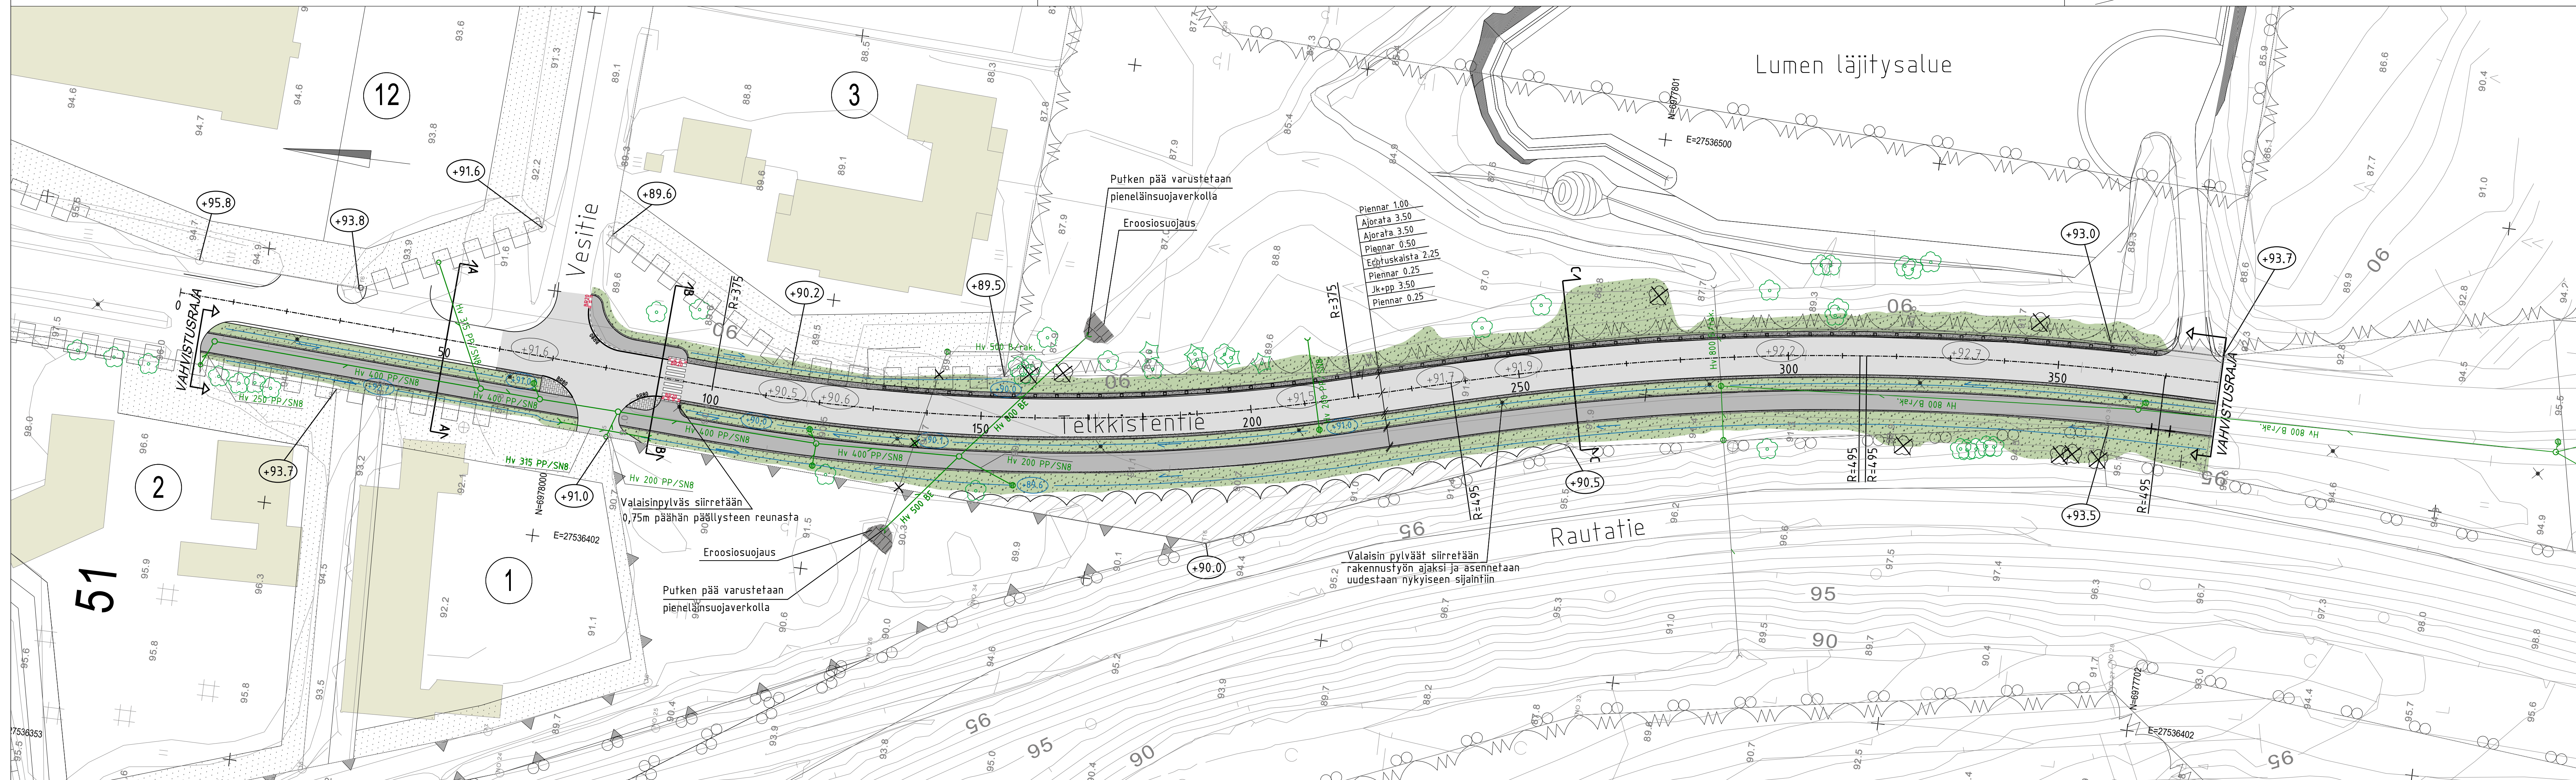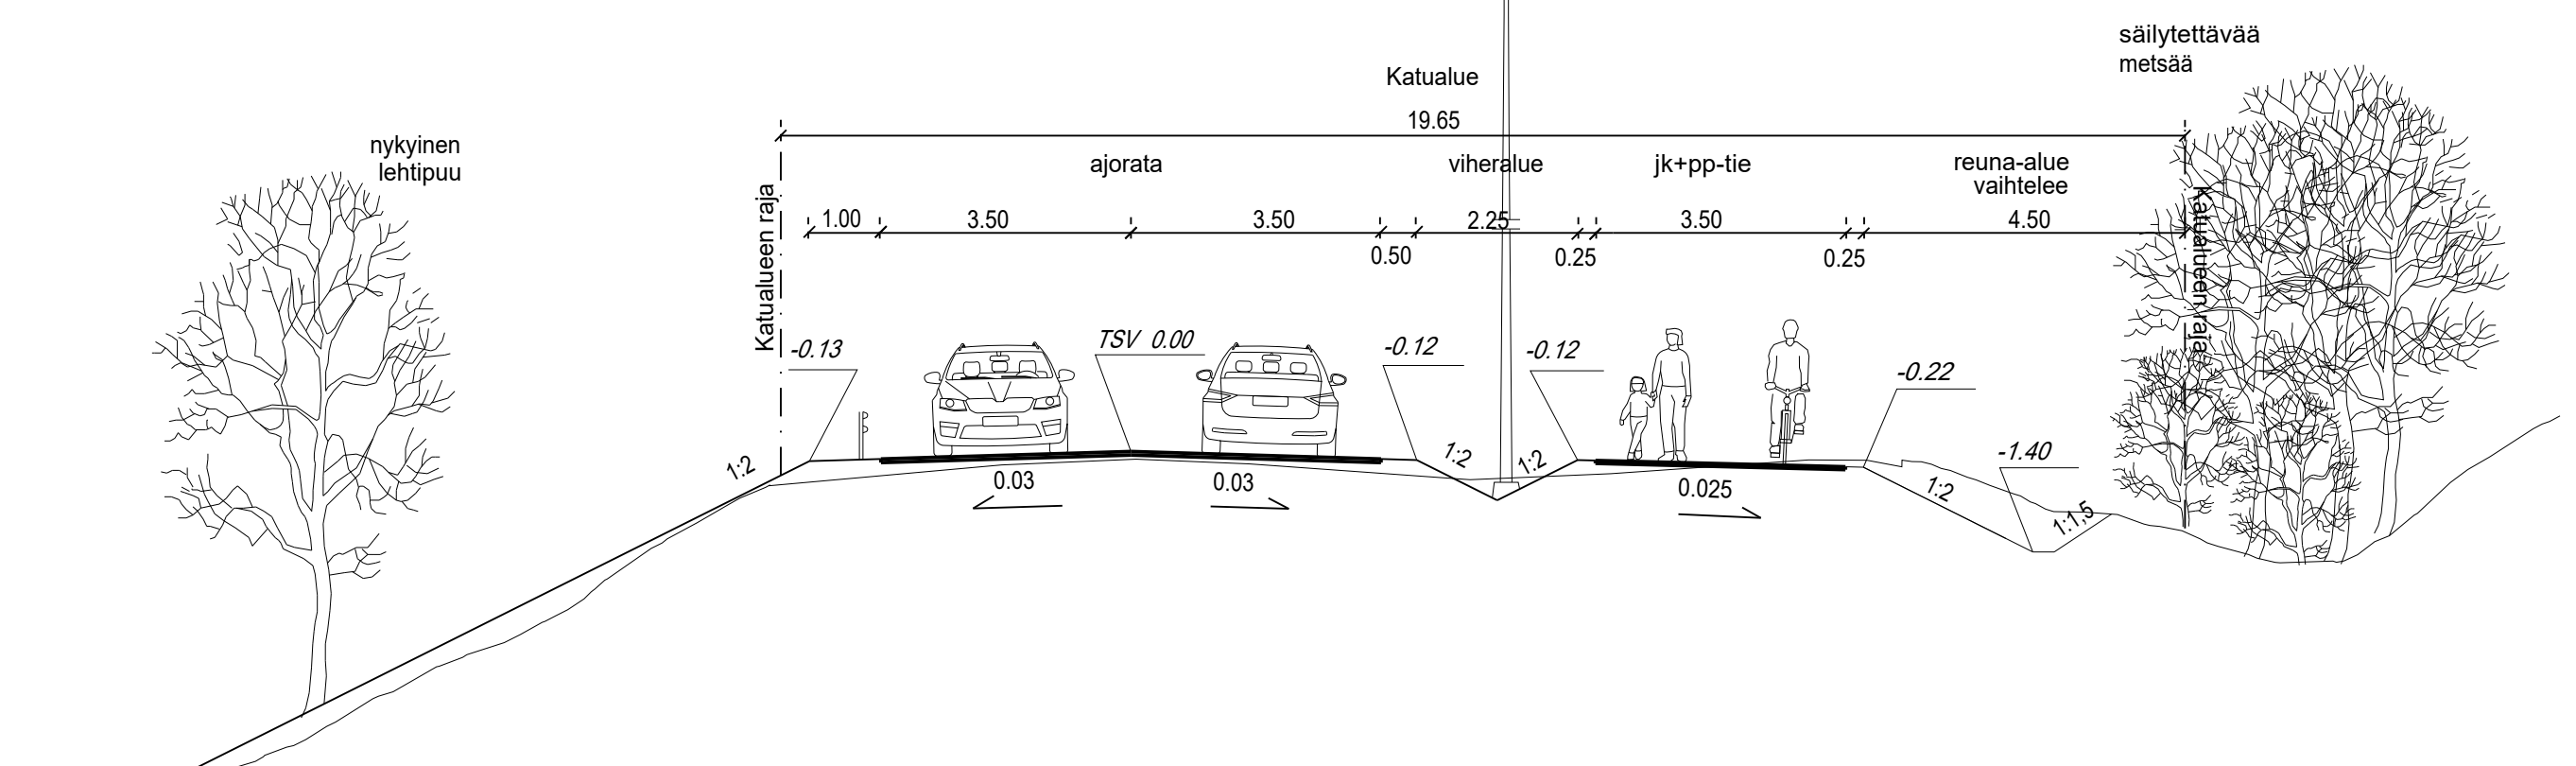

MERKINTÖJEN SELITYKSET

- mittalinja, paalutus ja paalulukema
- kadun likim. korkeusasema (TSV)
- tonnin likimääräinen nurkkakorkeus
- kaarresäde (keskilinja)
- tyypipoikkileikkaus
- vahvistusraja
- reunatuki, betoni
- madallettu reunatuki, betoni
- hulevesiirtilä- ja tarkastuskaivo,
- hulevesiviemäri ja -rumpu,
- poistettava hulevesiviemäri
- oja painanne, virtaussuunta ja ojan pohjan likim. korkeus
- asfaltti ajorata
- asfaltti jk-tie
- betonikiveys, harmaa
- huomiokiveys, valkoinen
- murske
- maisemanurmi 1
- eroosiosuojaus
- säilytettävä metsä
- poistettava lehtipuu
- säilytettävä lehti- tai havupuu

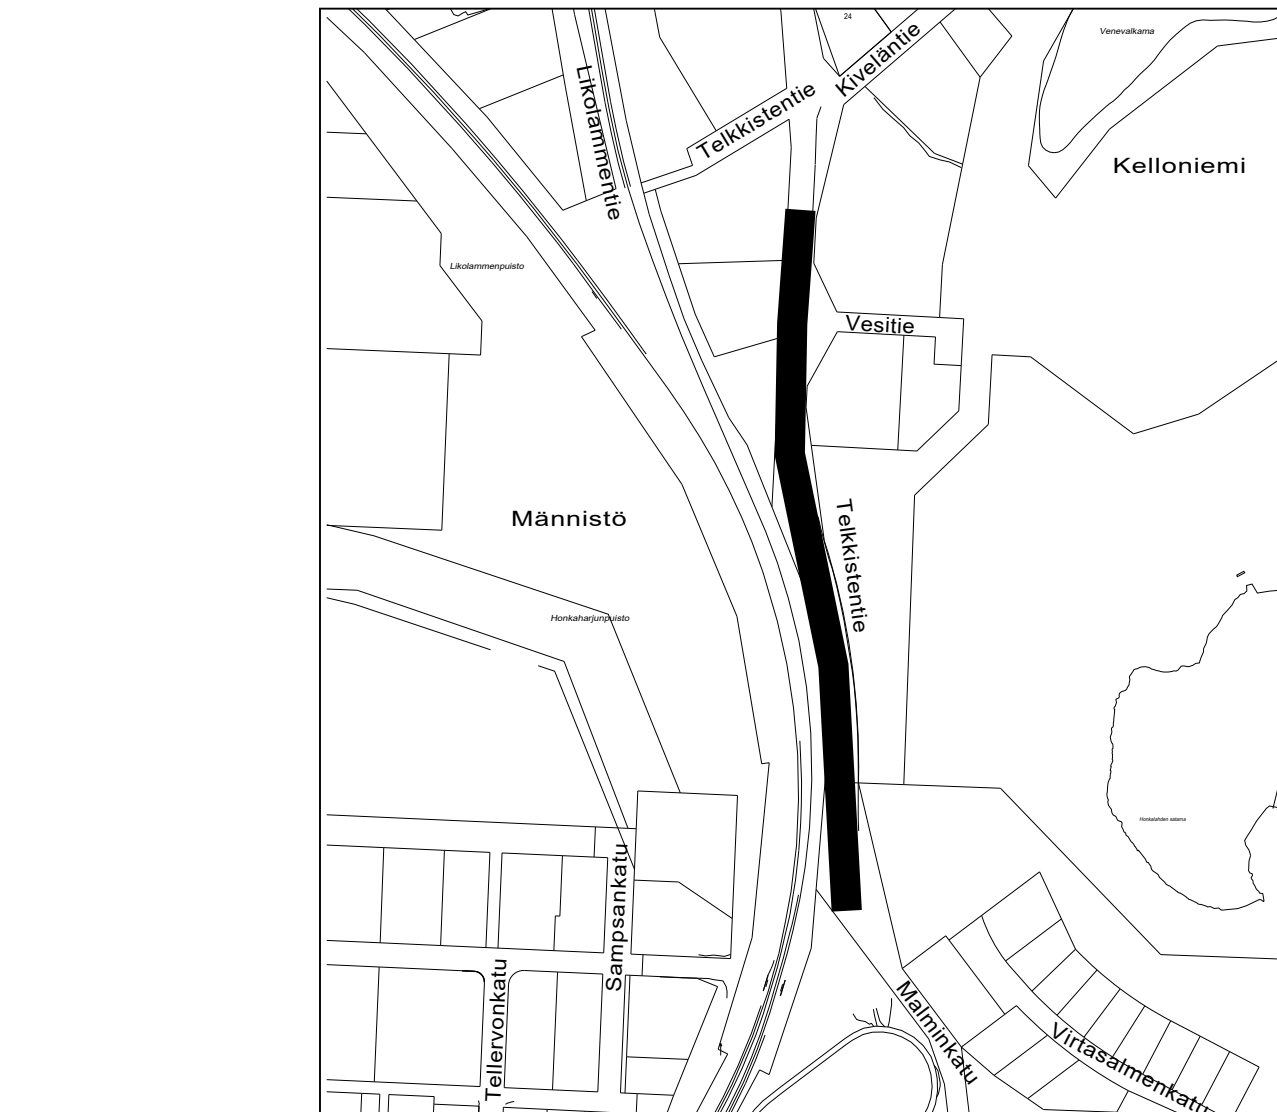

KORKEUSJÄRJESTELMÄ N2000		KOORDINAATTIJÄRJESTELMÄ ETRS-GK27	
Liite on allekirjoitettu koneellisesti Kuopion kaupungin asianhallintajärjestelmässä.			
Allekirjoituksen oikeellisuuden voi todentaa kirjaamosta.			
MUUTOSTAVÄENNYS		PÄIVÄYS	NIMI
Kohde	Piirustuksen sisältö	Mittakaava	
ITKONNIEMI 9, KELLONIEMI 23	ASEMAPIIRUSTUS	1:500	
TELKKISTENTIE	POIKKILEIKKAUS	1:100	
VÄLILLÄ VESITIE-MALMIKATU	Piirustustilaji	ASEMAPIIRUSTUS	
	KATU- JA HULEVESISUUNNITELMA		
KUOPIO	Päiväys	11.9.2020	Suunn. ala
KAUPUNKISUUNNITELUPALVELUT, KUNNALLISTEKNINEN SUUNNITTELU	Hv.	A. Räsänen	As.no
PL 1097 (SUOKATU 42), 70111 KUOPIO	Tark.	P. Pakarinen	Projekti.no
(017)182 111, www.kuopio.fi	Suunn.		Piir. nro
	Piir.		f
	Suunn. ala	Työno.	Piirustustro
	TKA	1510057094	04-01
	tyv.		Muutos
Suunnittelija	piirt.	tark.	pvm
Aki-Matti Partanen	TaiKai	Teemu Matilainen	11.9.2020