



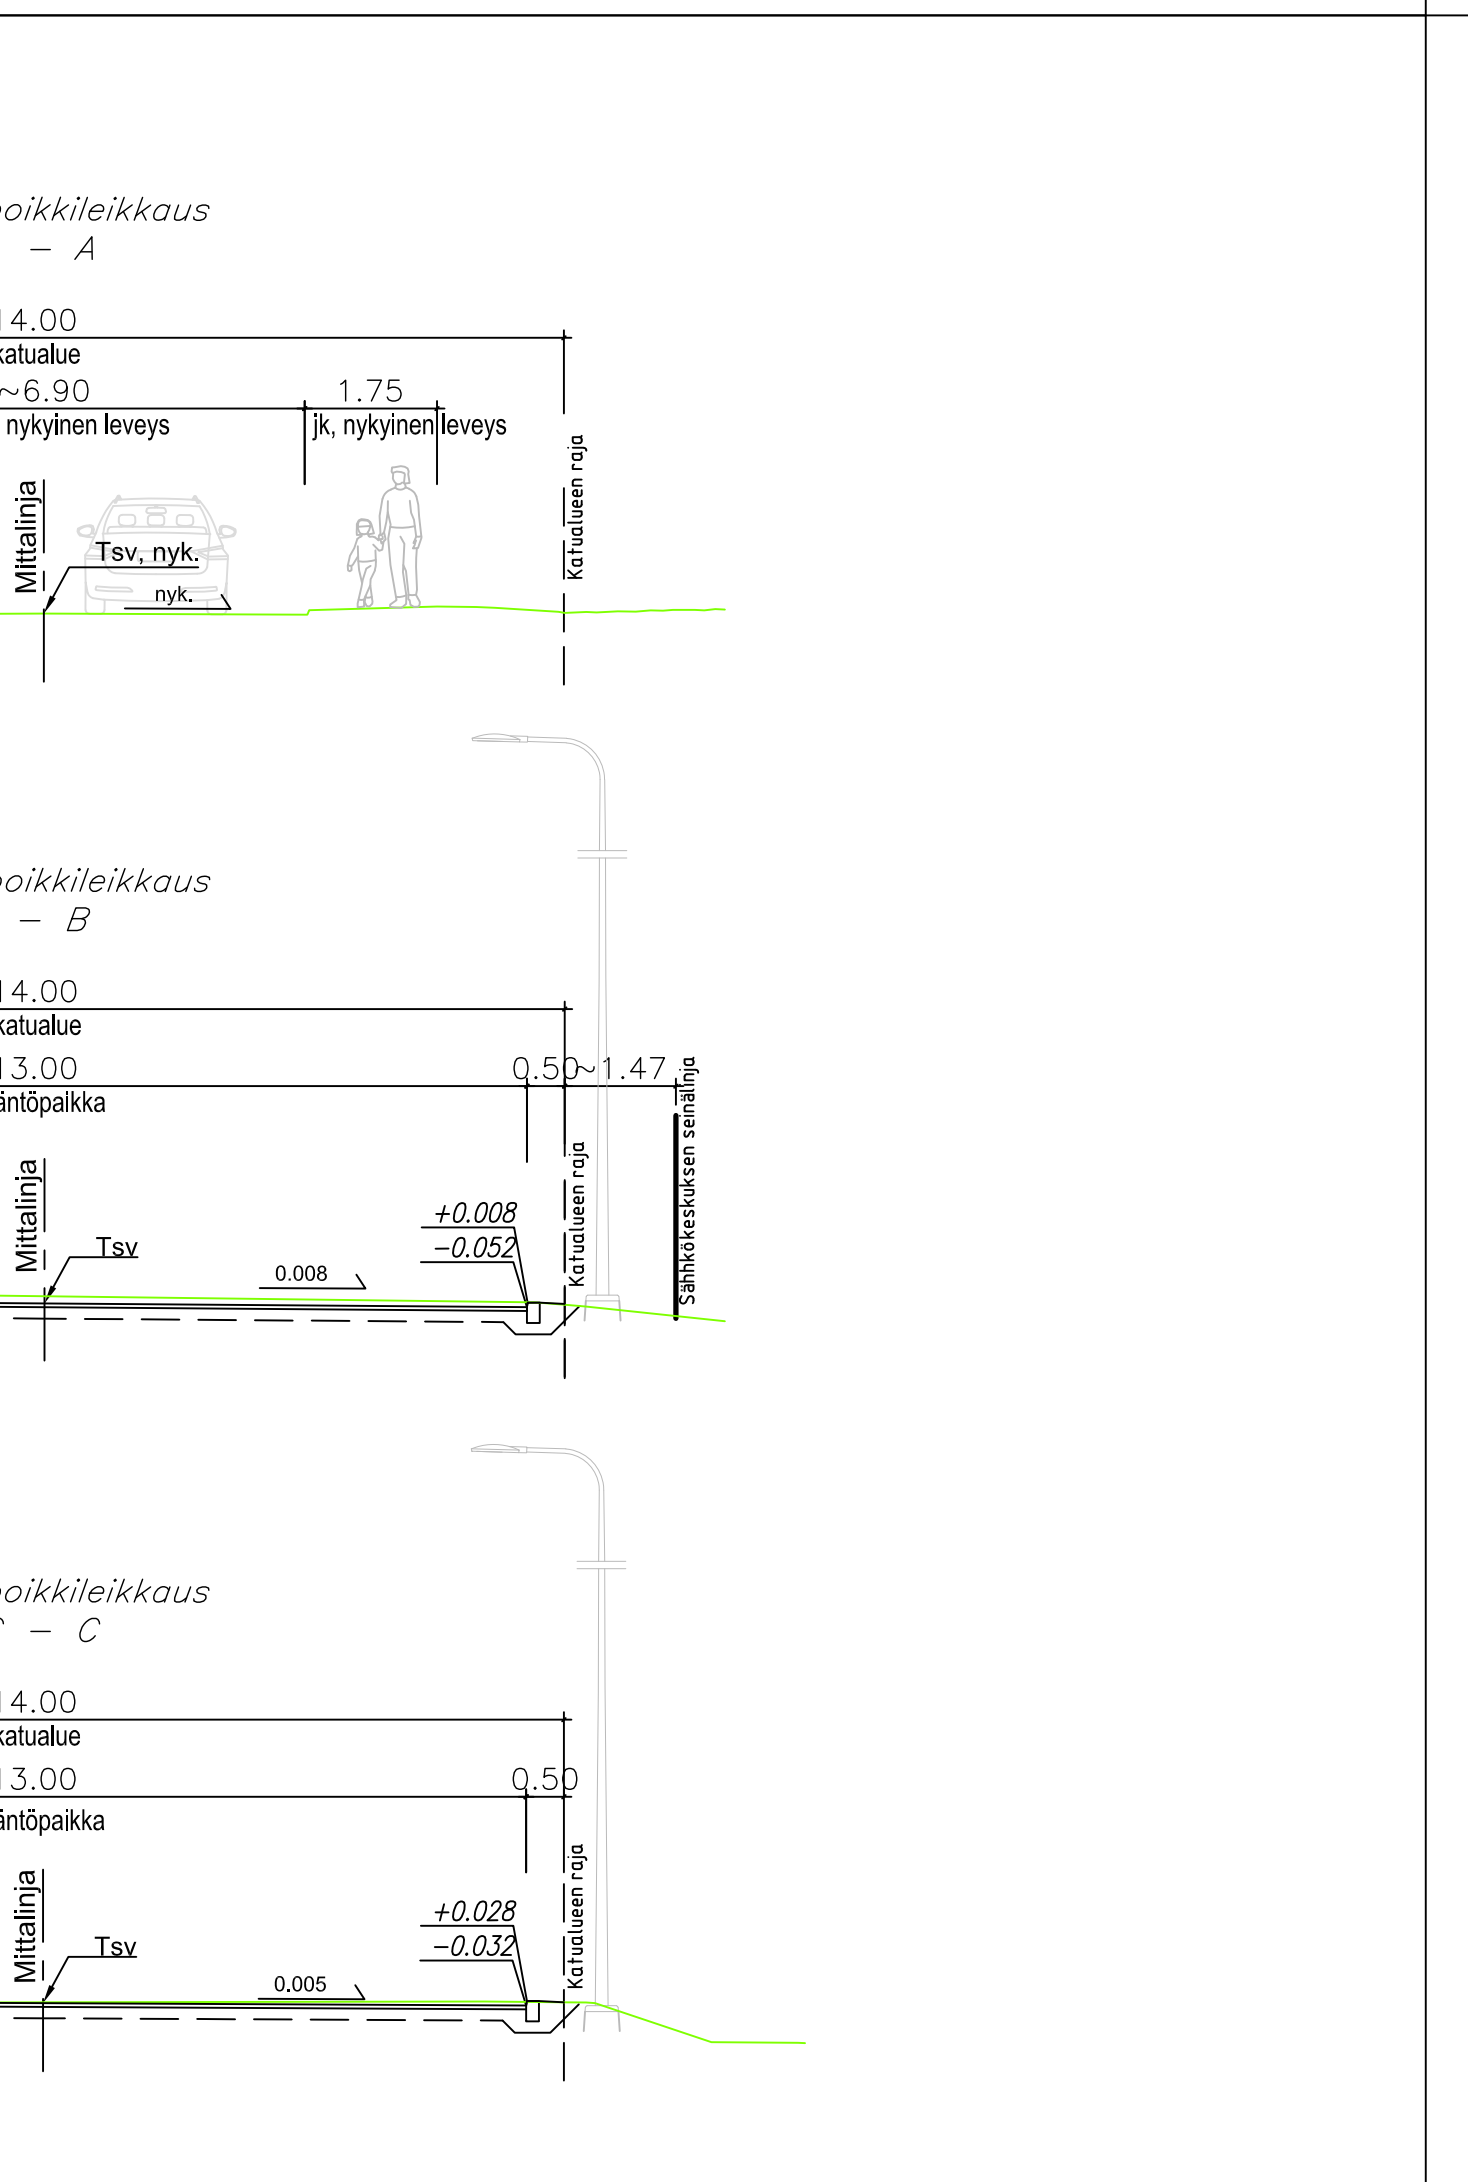

Ohjeellinen hulevesijärjestelmä

	Hulevesikaivon ohjeellinen sijainti
	Hulevesiviemärin ohjeellinen sijainti

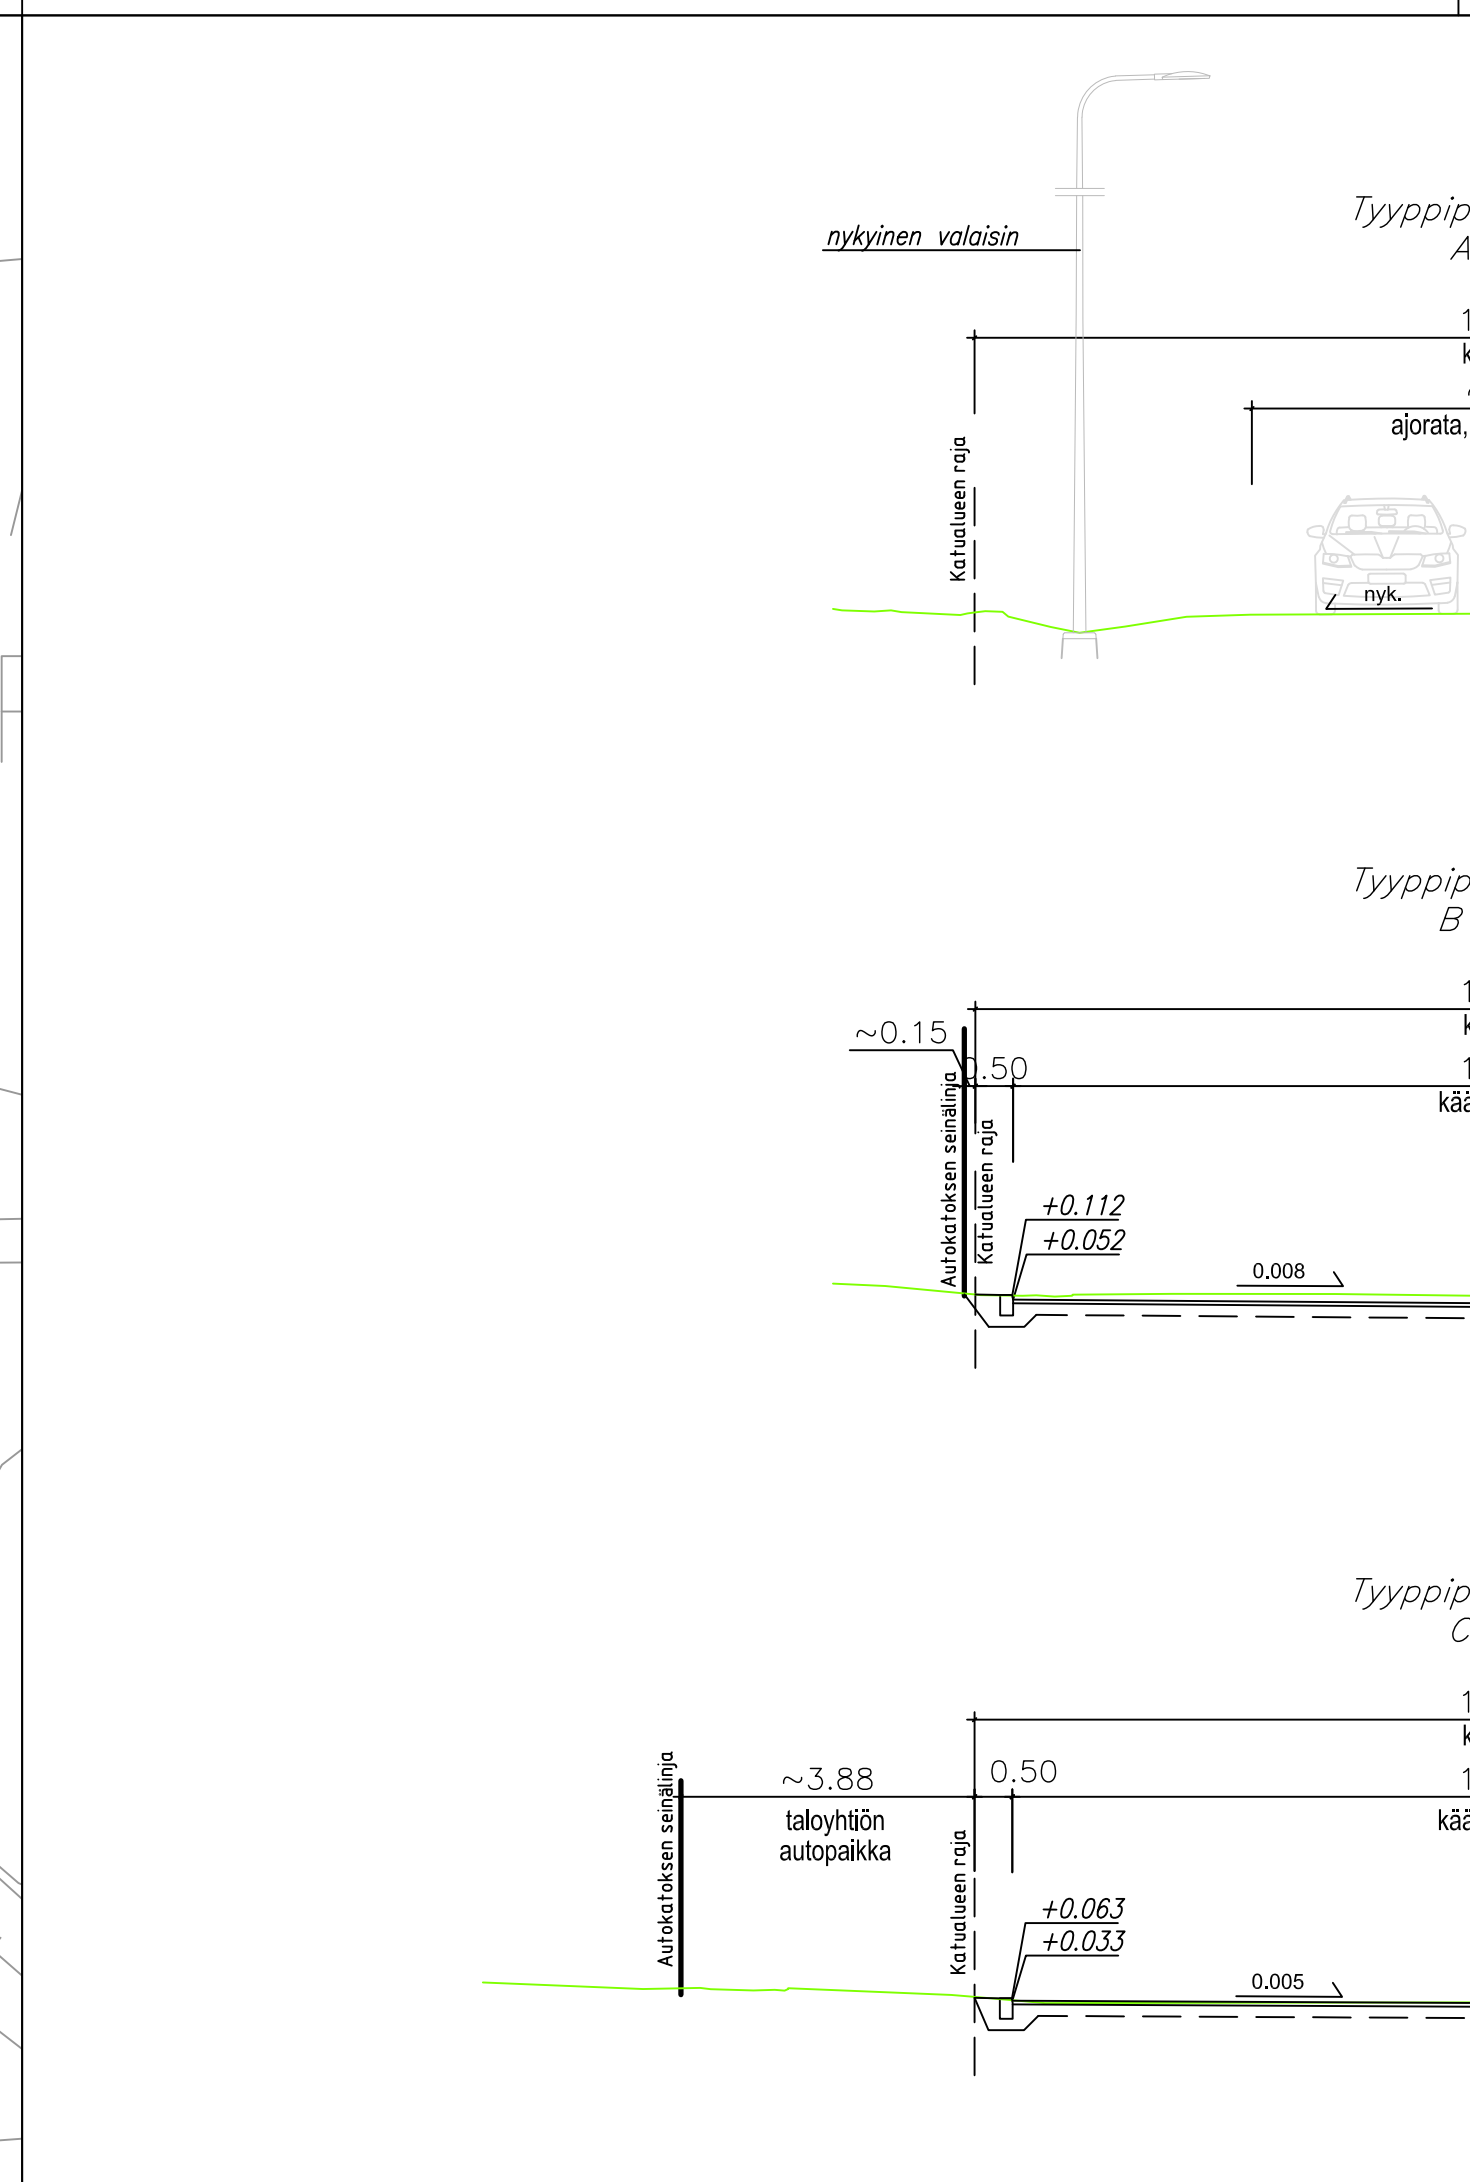