


MERKINTÖJEN SELITYKSET

- Tontin raja
- Kiinteistötunnus
- Rajapyykki ja rajapyykin numero
- Leikkaus
- Rakennus, nykyinen
- Reunakivi (näkyvän osan korkeus)
- Asfaltti, ajorata (uusimisen laajuus tarkentuu rakennussuunnittelussa)
- Sorapinta (laajuus tarkentuu rakennussuunnittelussa)
- Nurmi (laajuus tarkentuu rakennussuunnittelussa)
- Nykyinen puu, poistetaan tarvittavassa laajuudessa
- Ojanpohja, ohjeellinen
- Nykyinen hulevesiviemäri, säilyvä
- Nykyinen hulevesiviemäri, purettava
- Ohjeellinen hulevesijärjestelmä**
- Hulevesikaivon ohjeellinen sijainti
- Hulevesiviemäri ohjeellinen sijainti

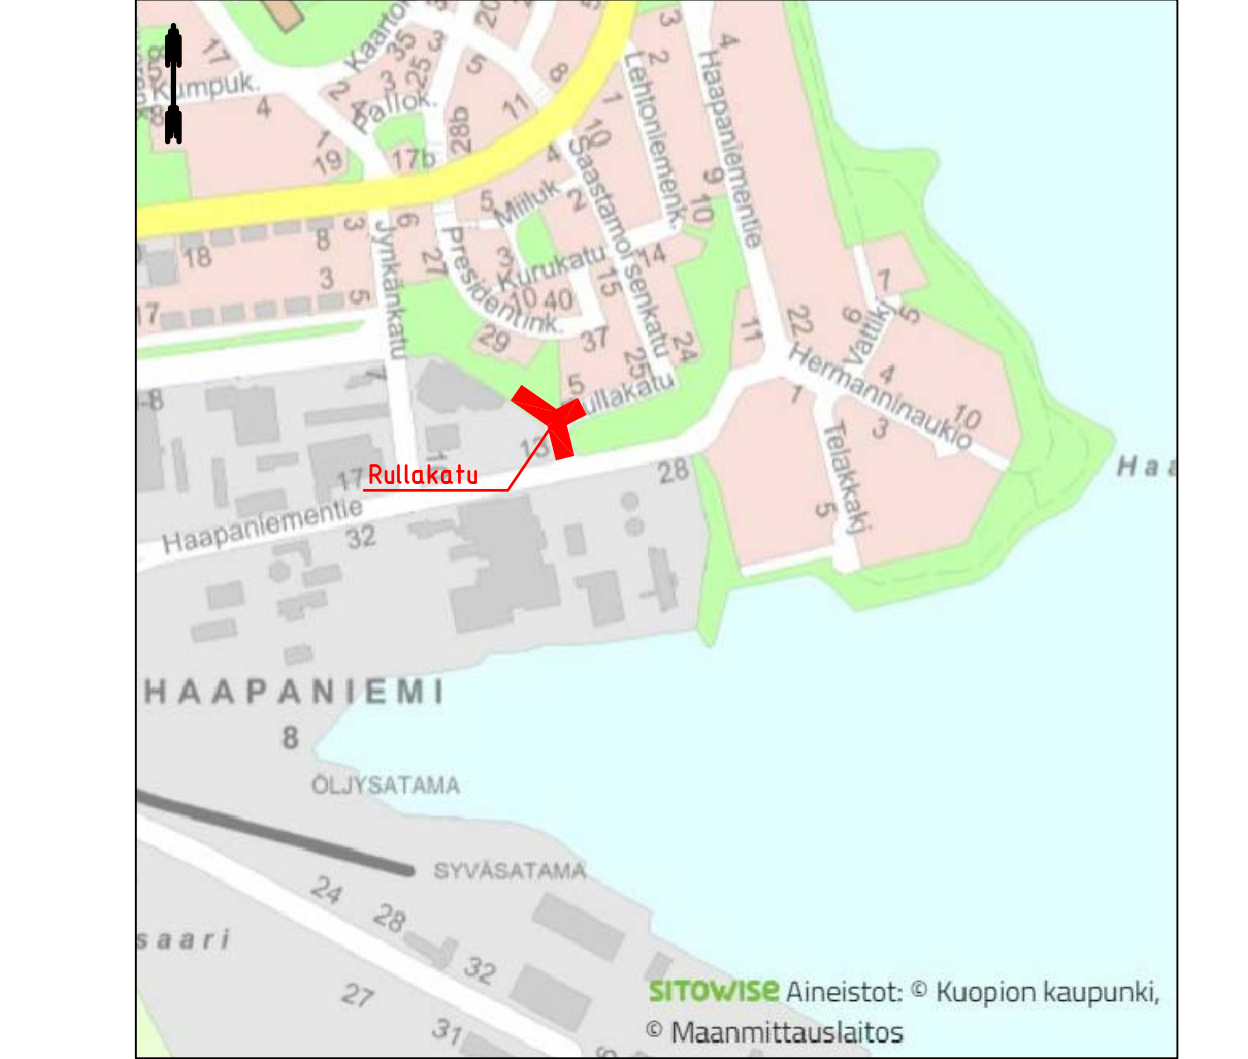

KORKEUSJÄRJESTELMÄ N2000
KOORDINAATTIJÄRJESTELMÄ ETRS-GK27

C			
B			
A			
MUUTOS/TRÄYDENNYS		PÄIVÄYS	NIMI
Kohde HAAPANIEMI 8 RULLAKATU VÄLILLÄ HAAPANIEMENTIE – RULLAKATU 3 KADUN KUVATUS		Piirustuksen sisältö ASEMAPIIRUSTUS POIKKILEIKKAUKSET	Mittakaava 1:500 1:100
KUPPIO KAUPUNKISUUNNITTELUPALVELUT, KUNNALLISTEKINEN SUUNNITTELU PL 1097 (SUOKATU 42), 70111 KUOPIO (017)182 111, www.kuopio.fi		Piirustustyyppi KATU- JA HULEVESISUUNNITELMA	Piirustuksen sisältö ASEMAPIIRUSTUS POIKKILEIKKAUKSET
Päiväys 8.2.2021		Hyv. A.RÄSÄNEN	Suunn. alue 103
Suunn./Tark. J.LAAKSOVIITA		Piir. no 1	As.no 7128/2020
Piir. no 1		J.LIUKKONEN	31.1.2021
P.KINNUNEN			31.1.2021
SITOWISE Kauppakatu 28 70110 KUOPIO P. 020 747 6000 / F. 020 747 6111			