
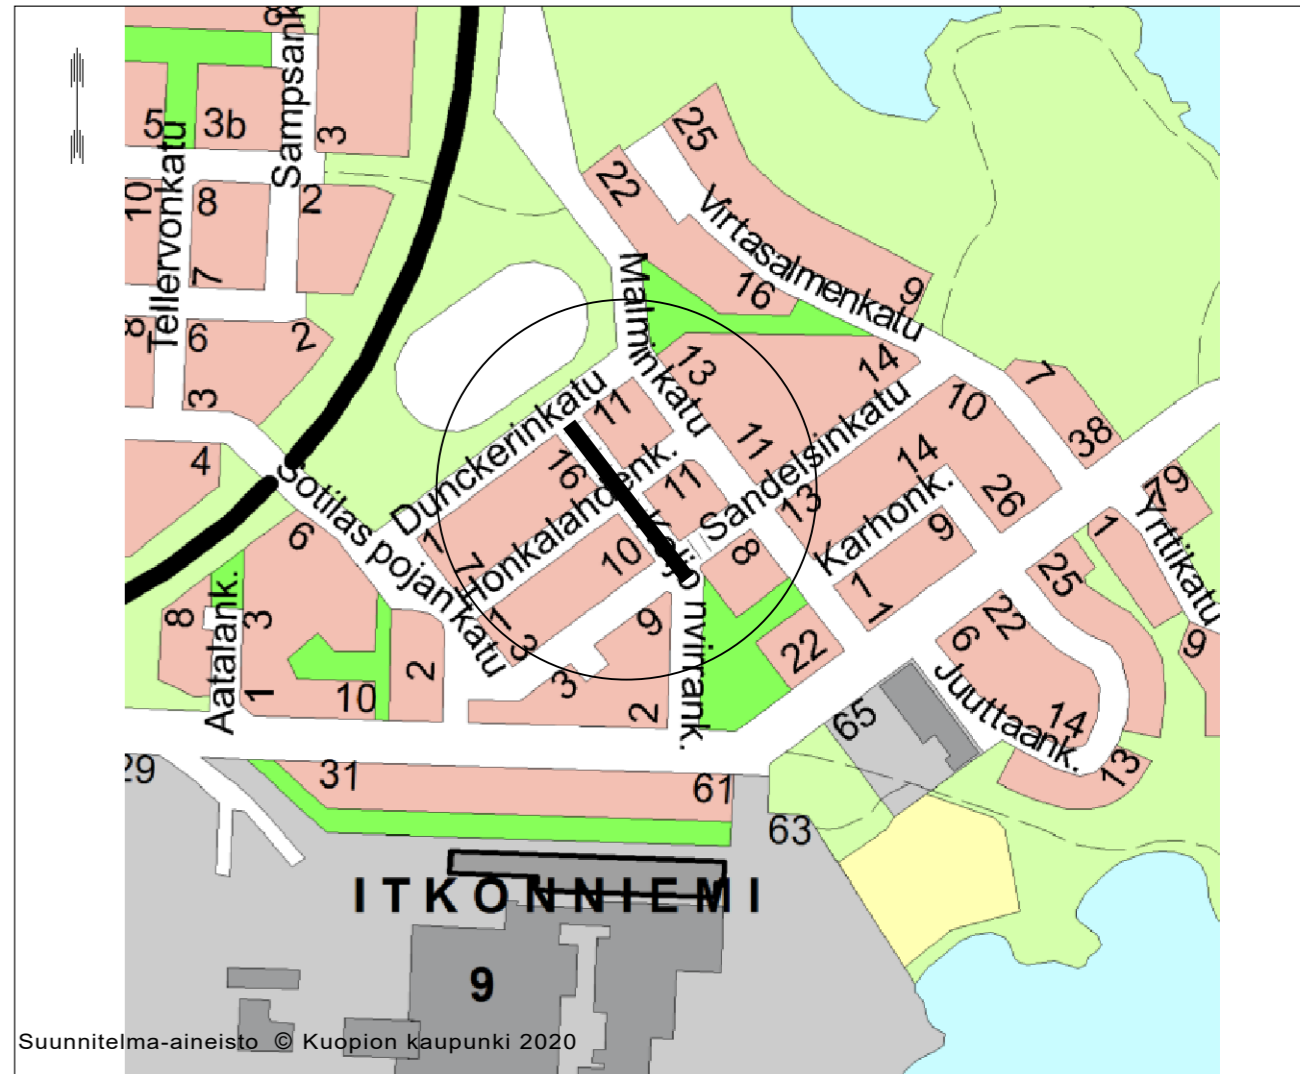


### MERKINTÖJEN SELITYKSET

- 450 Mittalinja paalutus paalulukema
- 89.0 Maanpinnan korkeus
- h=120mm gr. Reunakivi
- h=80mm bet. Reunakivi yliajettava
- LR/GR0.4 Reunakivi luiskattu
- Kevyenliikenteenvälän reuna ja piennar
- Suojatie
- Asfaltti, ajorata
- Asfaltti, JKPP
- 7 Tontti
- 23 Kortteli
- Tonttiviiva
- Rajapyykki
- Nykyinen hulevesiviemäri
- Puomi ja havainnepylväs
- Betonikivipäällyste
- Seulanpääkivi
- Tyypipoikkileikkaus
- Kadun likim. korkeusasema (suunniteltu) +86.5
- Maanpinnan korkeus 89.0
- Maanpinnan likim. korkeus tontilla 88.5
- Ohjeellinen hulevesijärjestelmä
- Hulevesiviemäriin ohjeellinen sijainti
- Hulevesikaivon ohjeellinen sijainti
- Putkikoko- ja materiaali Hv 315 PP SN8
- Huleveden tonttiliittymä

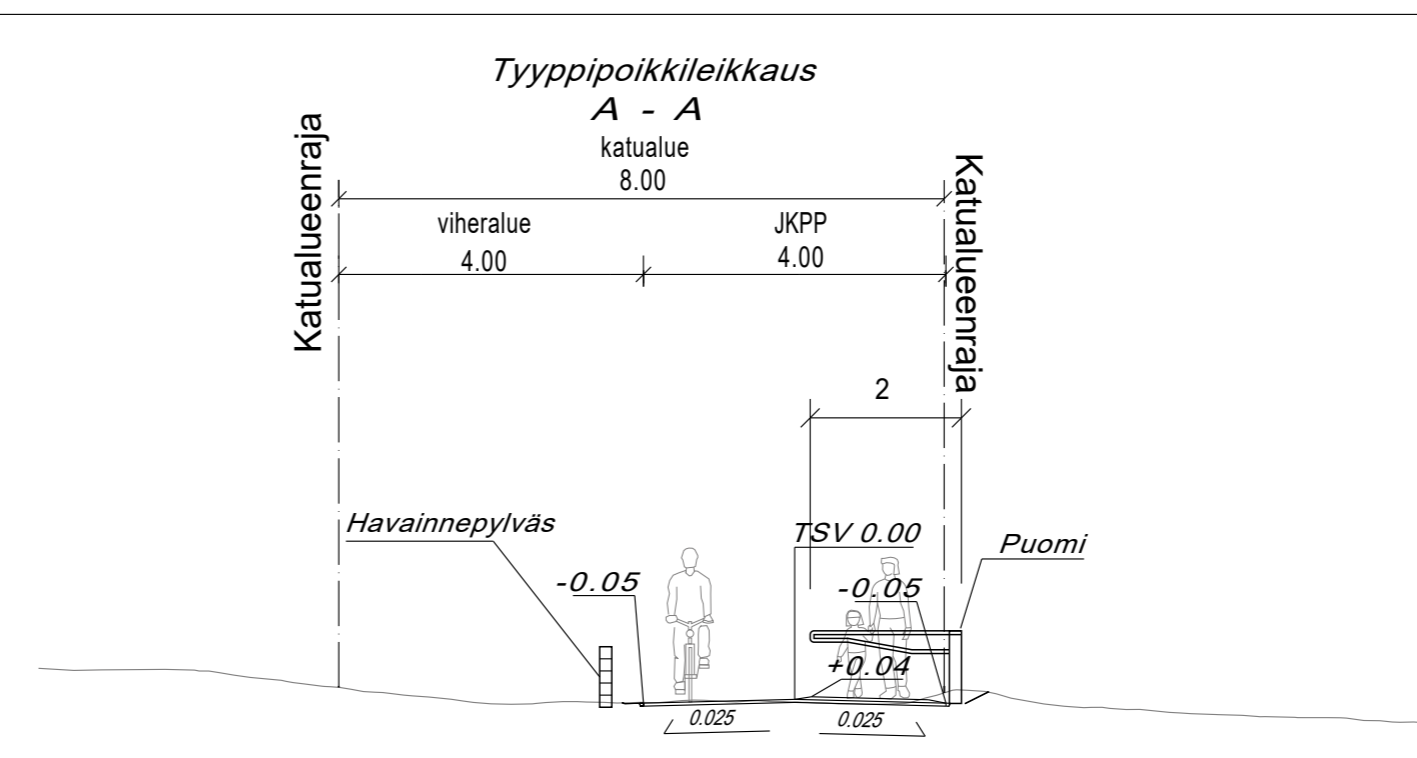

KORKEUSJÄRJESTELMÄ N2000  
KOORDINAATTIJÄRJESTELMÄ ETRS-GK27

Liite on allekirjoitettu koneellisesti Kuopion kaupungin asianhallintajärjestelmässä.  
Allekirjoituksen oikeellisuuden voi todentaa kirjaamosta.

C		
B		
A		
MUUTOS/TÄYDENNYS	PAIVÄYS	NIMI
Kohde	Piirustuksen sisältö	Mittakaava
ITKONNIEMI 9	ASEMAPIIRUSTUS	1:500
<b>KÖLJONVIRRANKATU</b>	POIKKILEIKKAUS	1:100
välillä Dunckerinkatu-Sandelsinkatu		
	Piirustuslaji	KATU- JA HULEVESISUUNNITELMA
Päiväys	2.3.2021	Suunn. alue
Hvy.	A.RÄSÄNEN	As.nro
Asemak. tark.		6960/2021
Suunn./Tark.	P.PAKARINEN	Projektitno
Piirt.		0072
		Piir. nro
		001
	Suunn. L.Nis	Työn ja piirustuksen nro
	Piirt. L.Nis	101005338-024 001
	Pvm. 2.3.2021	Muutos
		Tiedosto SUUNN
Hvy. T.PULKKINEN	Tark. T.PULKKINEN	

**KUOPIO**  
KAUPUNKISUUNNITTELUPALVELUT, KUNNALLISTEKNINEN SUUNNITTELU  
PL 1097 (SUOKATU 42), 70111 KUOPIO  
(017)182 111, www.kuopio.fi

**AFRY**  
AFRY Finland Oy  
Itkonniemenkatu 13 B, 70500 KUOPIO  
Puh. 010 33 11, Fax 010 33 21818