

### HARJULAN SAIRAALA, Uusi Kivelä (Rak. 3)

Kehitysvammaisten ja vammaisten lasten ja nuorten tilapäishoidon yksikkö

Osapohjapiirustus 1. krs, versio 2

Niuvantie 4

70210 KUOPIO

ALUSTAVA


Mittakaava: 1:150 / A4

10.02.2021 / MSa, KLi



**TILAKESKUS**

**KUOPIO**

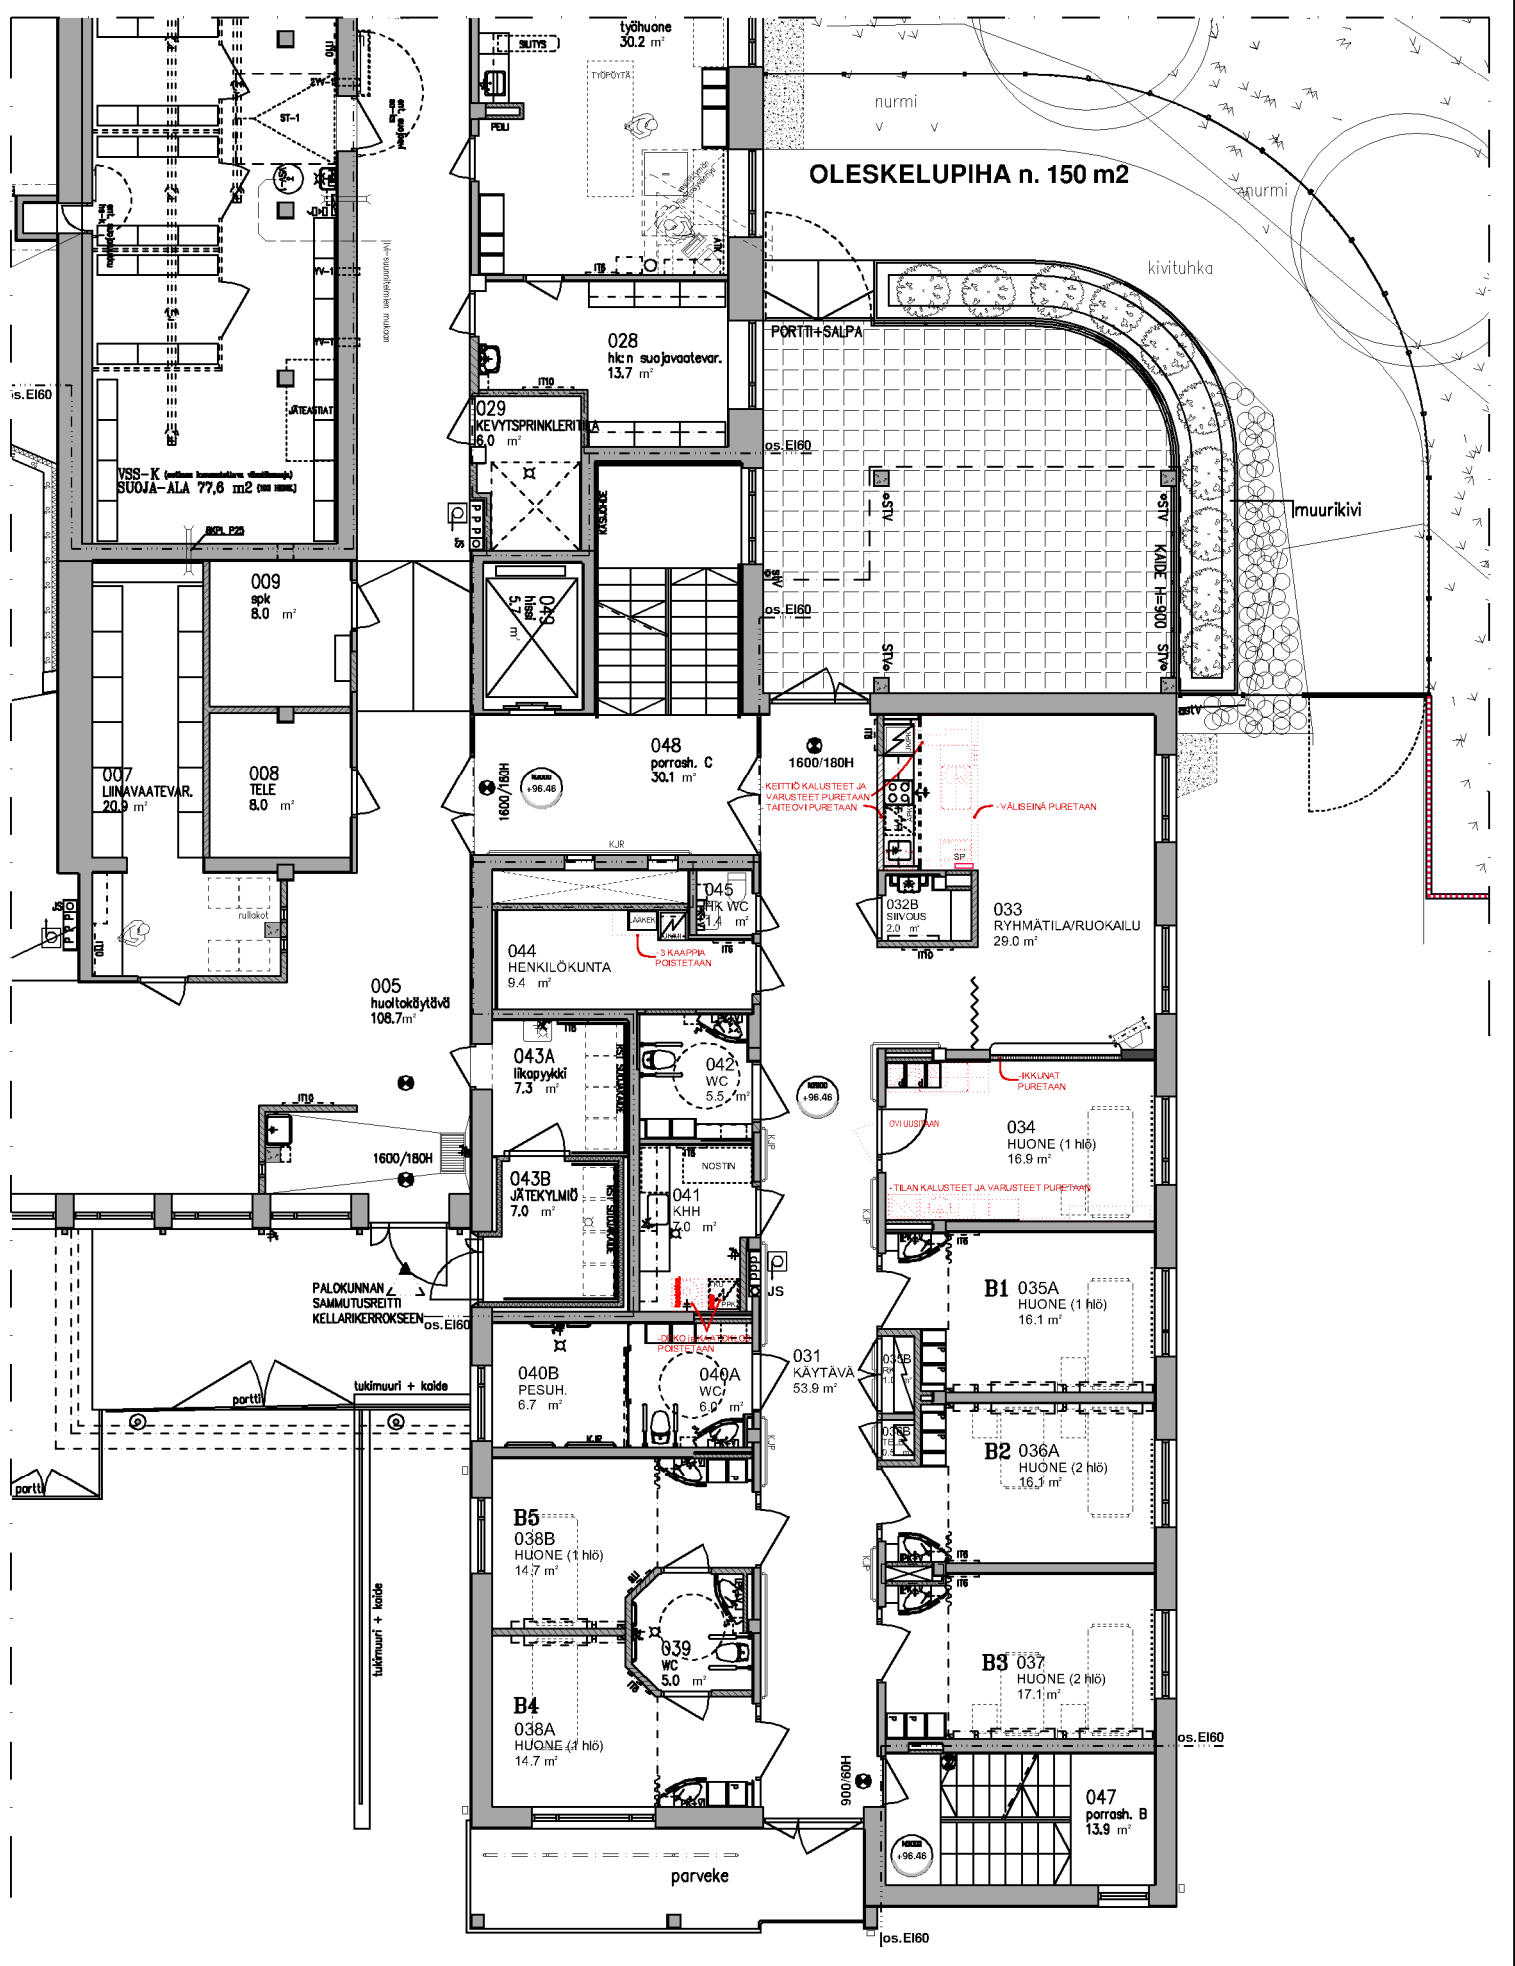

**HARJULAN SAIRAALA, Uusi Kivelä (Rak. 3)**

Kehitysvammaisten ja vammaisten lasten ja nuorten tilapäishoidon yksikkö

**Osapohjapiirustus 0. krs, versio 2**

Niuvantie 4

70210 KUOPIO

**PURETTAVAT RAKENTEET  
ALUSTAVA**

Mittakaava: 1:150 / A4  
10.02.2021/ MSa, KLi



**TILAKESKUS**

**KUOPIO**

