


1.3.2021 15:43:07

Liite 2: tontin sijainti

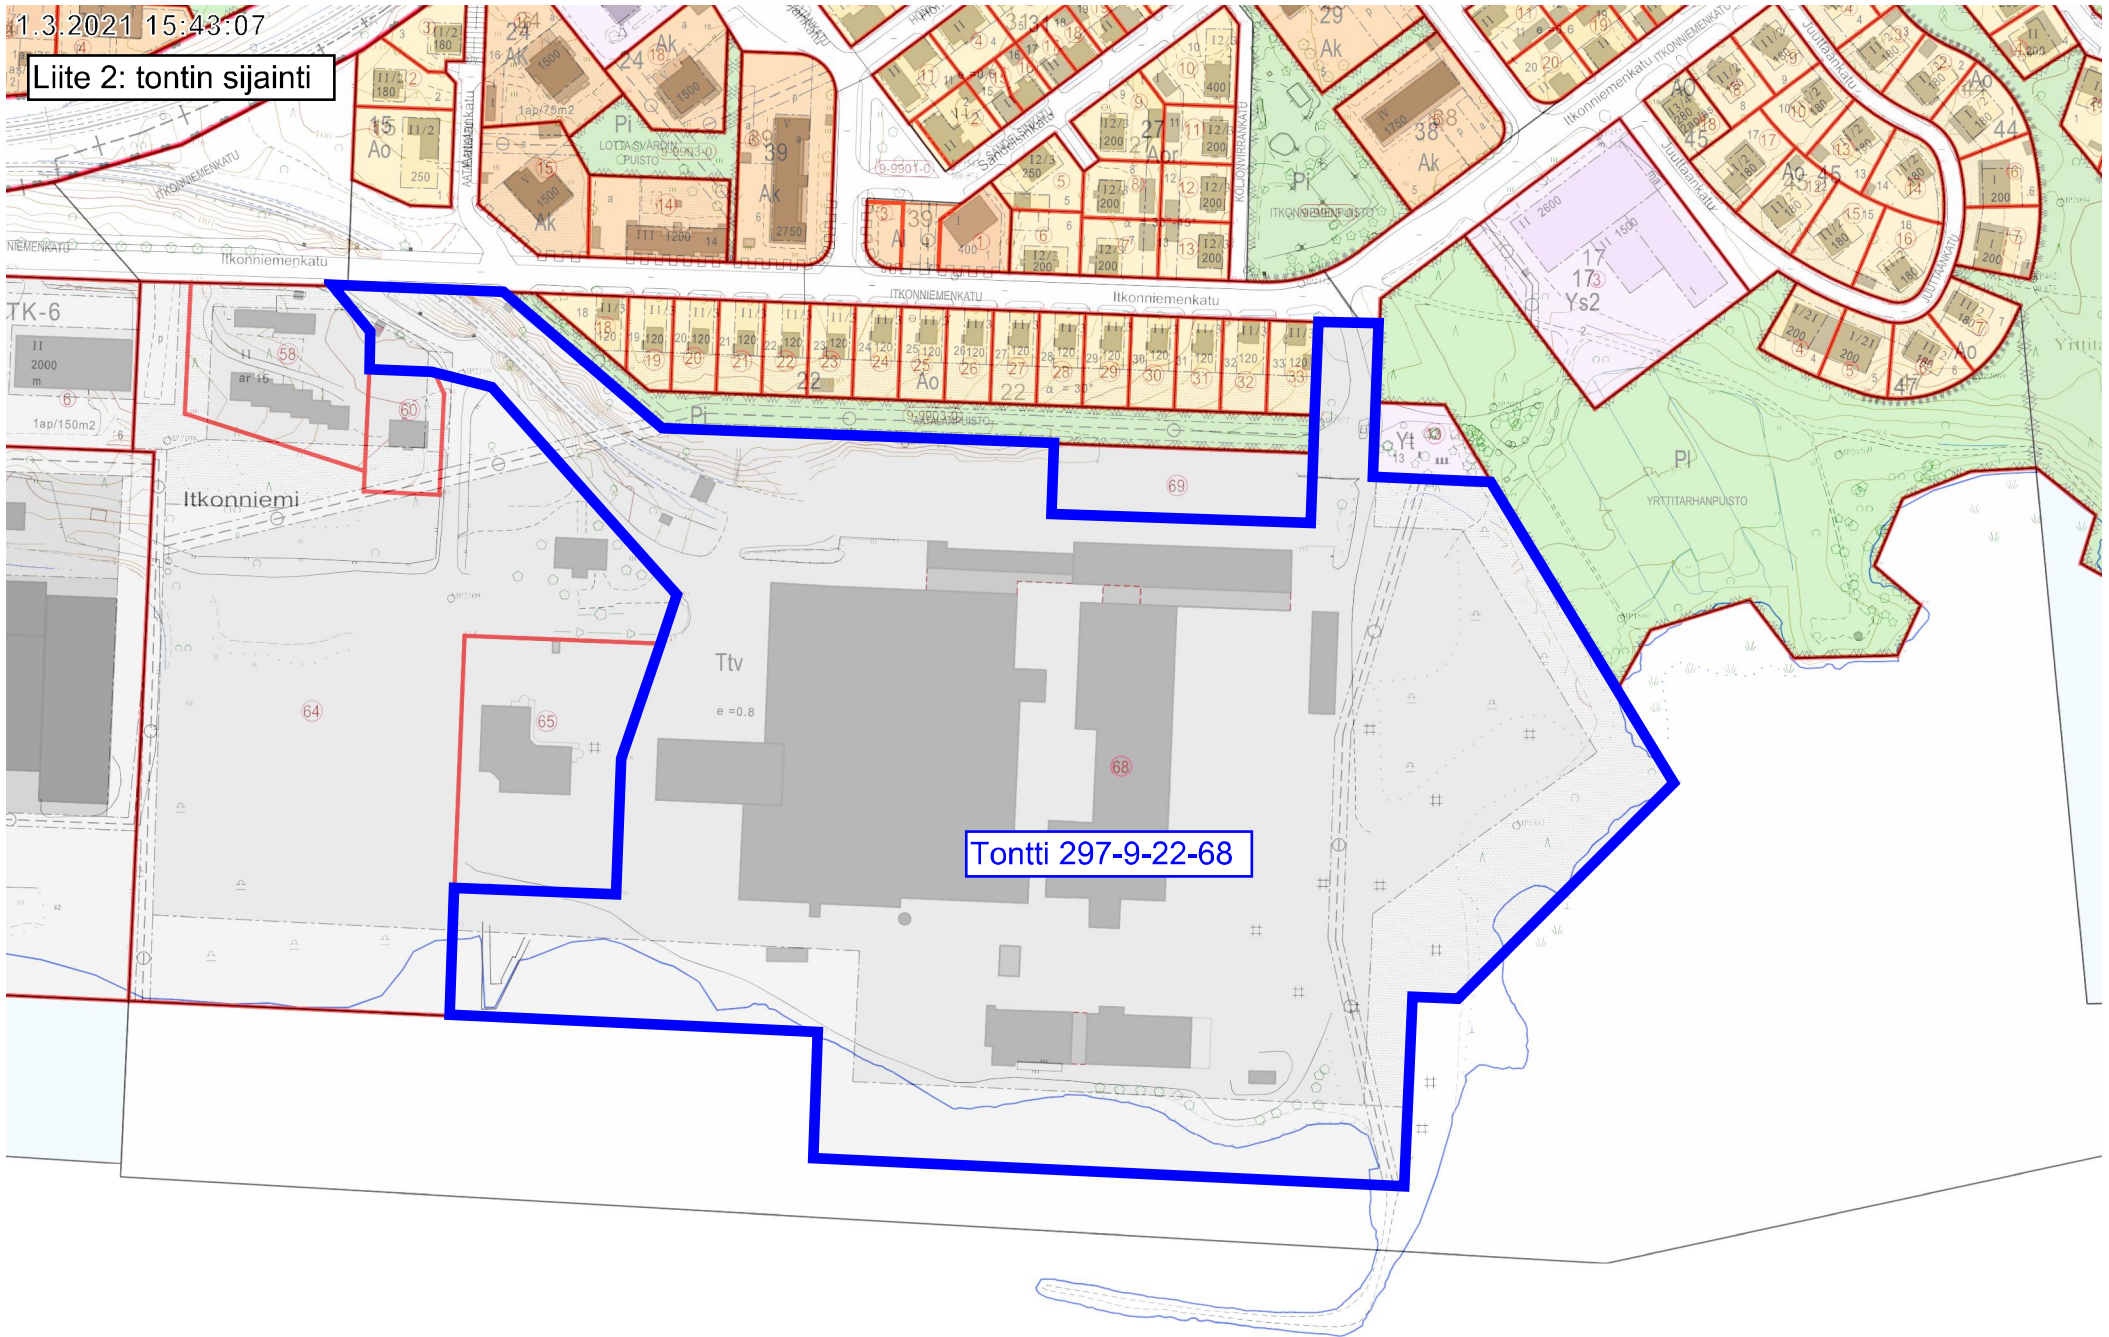

Tontti 297-9-22-68

100 m

1:3 000

Kantakartta, Asemakaava, AK (käyttötarkoitusalue) ©Kuopion kaupunki