










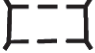




LIITE 12.1

MERKINTÖJEN SELITYKSET

	Maantie
	Kokoojkatu (kunnossapitoluokka 2)
	Tonttikatu (kunnossapitoluokka 3)
	Tonttikatu (yksityinen)
	Jalkakäytävä
	Yhdistetty pyörätie ja jalkakäytävä
	Ulkoiluväylä
	Esteetön bussipysäkki
	Bussipysäkki
	Ennustettu liikennemäärä (ajoneuvoa/vrk)
	Pysäköintialue Pysäköintialueen kapasiteetti
	Ali/ylikulku
	Suojatie
	Hidaste, korotettu suojatie, Korotettu liittymäalue


KORKEUSJÄRJESTELMÄ N2000
KOORDINAATTIJÄRJESTELMÄ ETRS-GK27

Liite on allekirjoitettu koneellisesti Kuopion kaupungin asianhallintajärjestelmässä.
Allekirjoituksen oikeellisuuden voi todentaa kirjaamosta.

C			
B			
A			
	MUUTOS/TÄYDENNYS	PÄIVÄYS	NIMI
Kohde	Piirustuksen sisältö	Mittakaava	
<i>HILTULANLAHTI 36</i>	<i>ASEMAPIIRUSTUS</i>	<i>1:2000</i>	
<i>HILTULANLAHTI 3</i>	<i>VE1</i>		
<i>LIIKENNEVERKKOSUUNNITELMA</i>	<i>TYYPPIPOIKKILEIKKAUKSET</i>	<i>1:100</i>	
	Piirustuslaji		
	<i>LIIKENNE</i>		
KUOPIO KAUPUNKISUUNNITTELUPALVELUT, KUNNALLISTEKNINEN SUUNNITTELU PL 1097 (SUOKATU 42), 70111 KUOPIO (017)182 111, www.kuopio.fi	Päiväys	<i>11.1.2021</i>	Suunn. alue
	Hyv.	<i>A.Räsänen</i>	As.nro <i>5047/2020</i>
	Asemak. tark.		Projektinro
	Suunn./Tark.	<i>P.Pakarinen</i>	Piir. nro
	Piirt.	<i>A-M.Korhonen</i>	

KADUN KUNNOSSA- JA PUHTAANAPITOVASTUUT KUOPION KAUPUNKI

PUHTAANAPITO <ul style="list-style-type: none"> • Lian, lehtien, roskien, rikkaruohojen ja irtausten esineiden poisto • Kasvillisuuden siistiminen 	Kiint. A max. 3 m	Kiinteistö A	Kaupunki	Kiint. A	Kiinteistö B	Kiint. B	PUHTAANAPITO <ul style="list-style-type: none"> • Lian, lehtien, roskien, rikkaruohojen ja irtausten esineiden poisto • Kasvillisuuden siistiminen
TALVIKUNNOSSAPITO <ul style="list-style-type: none"> • Lumen ja jään poisto • Liukkauden torjunta • Hiekoitushiekkan poisto • Jalkakäytävälle ja sen viereen aurattujen lumivallien poiskuljetus • Katuojien ja sadevesikourun pitäminen lumettomana ja jäättömänä 	Ei talvikunnossapitoa	Kaupunki	Kaupunki	Kaupunki	Kaupunki	Kaupunki	TALVIKUNNOSSAPITO <ul style="list-style-type: none"> • Lumen ja jään poisto • Liukkauden torjunta • Hiekoitushiekkan poisto • Jalkakäytävälle ja sen viereen aurattujen lumivallien poiskuljetus • Katuojien ja sadevesikourun pitäminen lumettomana ja jäättömänä
MUU KUNNOSSAPITO <ul style="list-style-type: none"> • Päällysteen korjaus • Kadun kalusteiden hoito • Liikennemerkkien ja opasteiden hoito 	Kaupunki					MUU KUNNOSSAPITO <ul style="list-style-type: none"> • Päällysteen korjaus • Kadun kalusteiden hoito • Liikennemerkkien ja opasteiden hoito 	

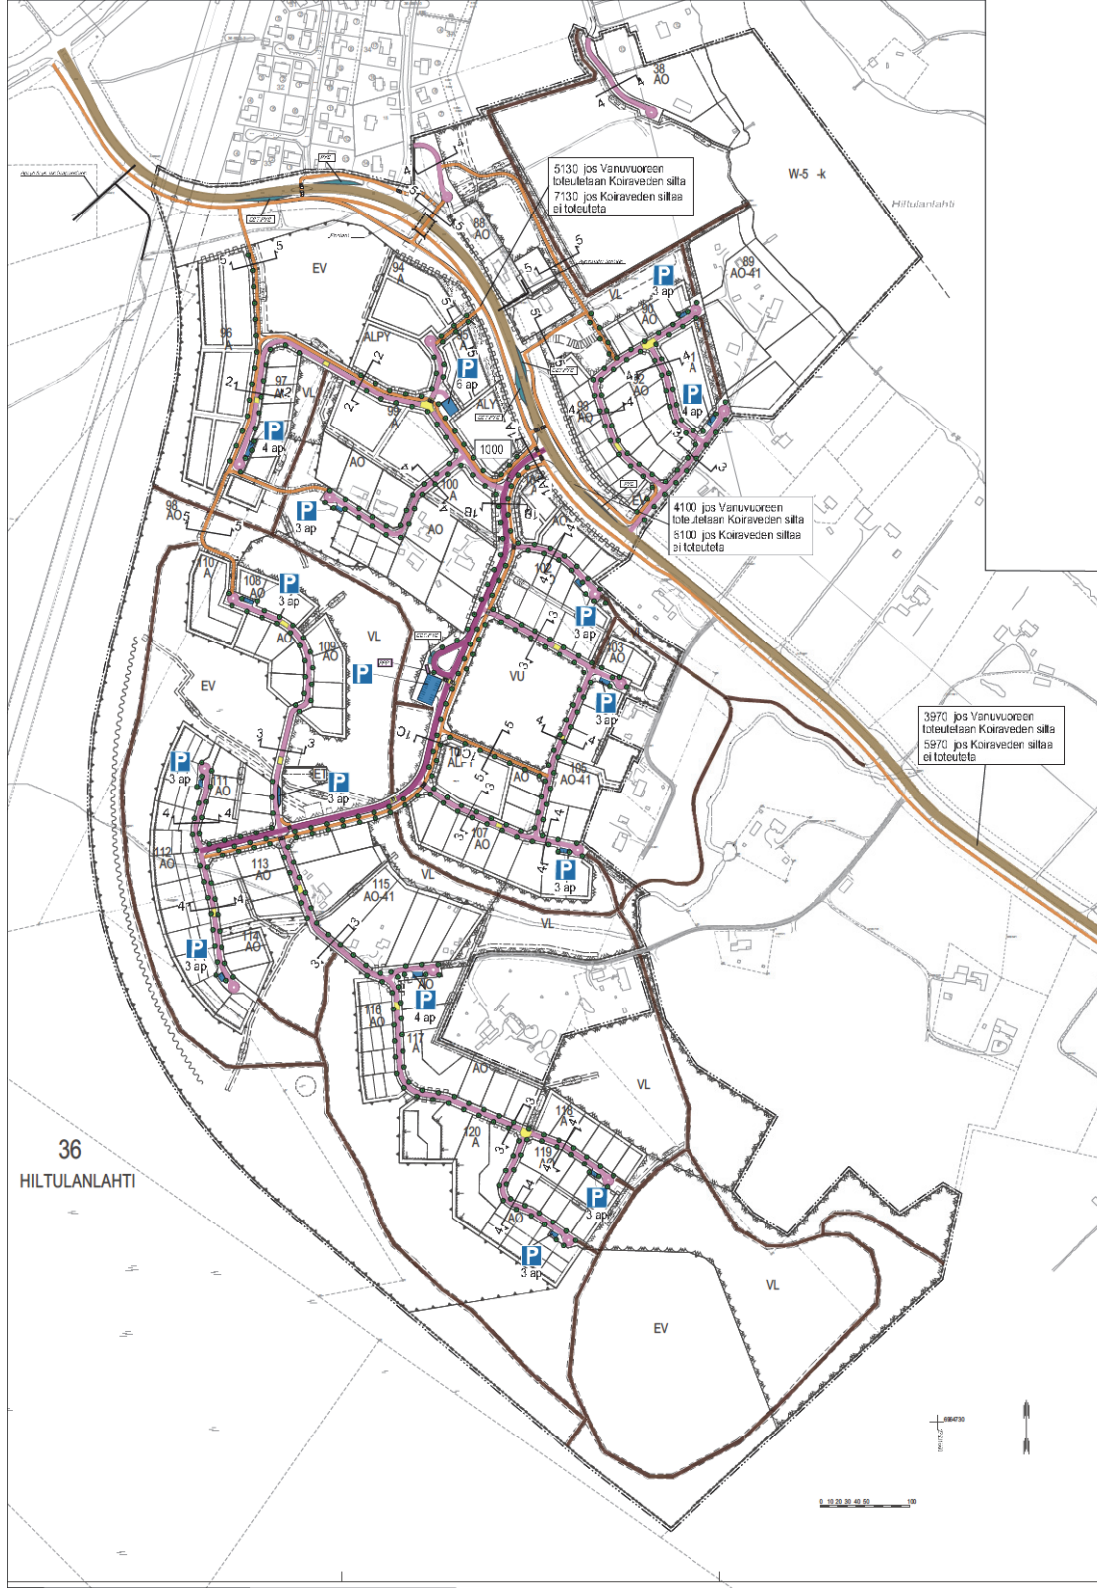


5130 jos Vanavuoreen toteutetaan Koraveden siltä
7130 jos Koraveden siltä ei toteuteta


4100 jos Vanavuoreen toteutetaan Koraveden siltä
5100 jos Koraveden siltä ei toteuteta

3970 jos Vanavuoreen toteutetaan Koraveden siltä
5970 jos Koraveden siltä ei toteuteta


36
HILTULANLAHTI

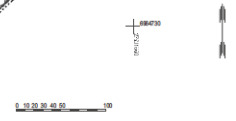


Tyyppipoikkileikkaus 1A-1A

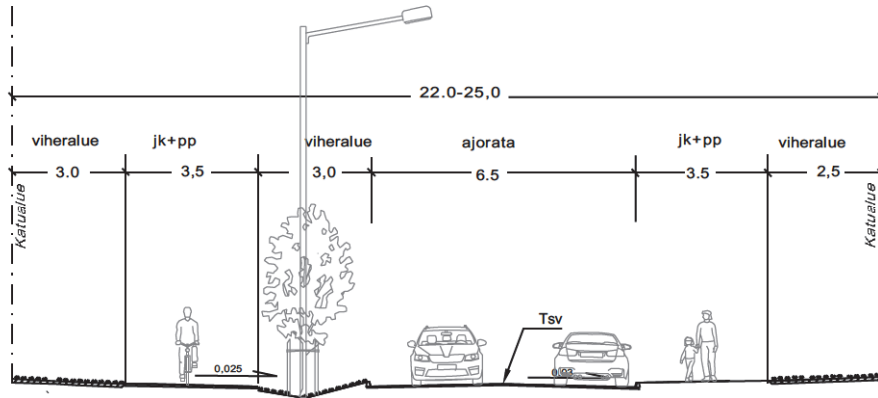


Tyyppipoikkileikkaus 1B-1B

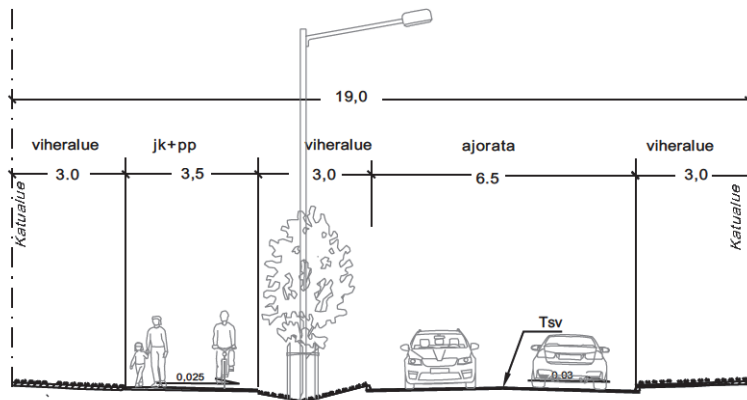


Tyyppipoikkileikkaus 1C-1C

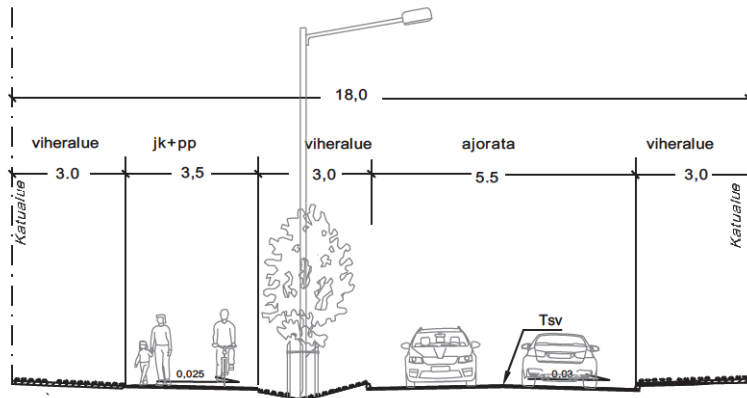


Tyypipoikkileikkaus 2-2

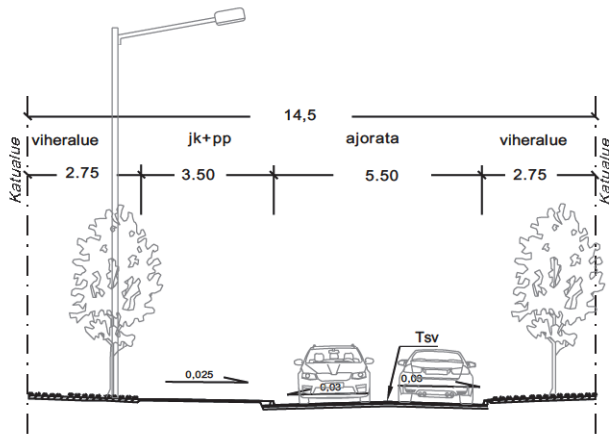

Tyypipoikkileikkaus 3-3

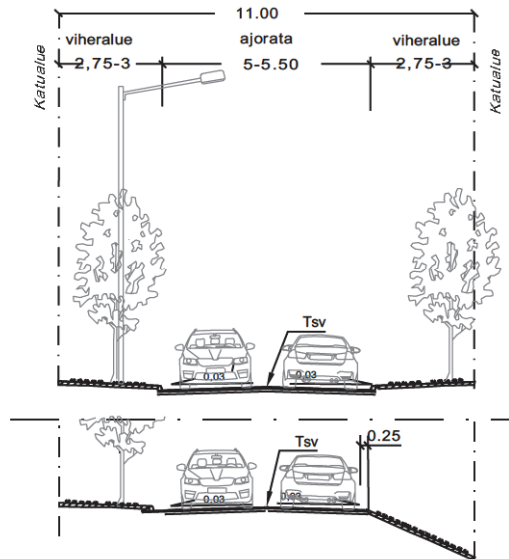

Tyypipoikkileikkaus 5-5

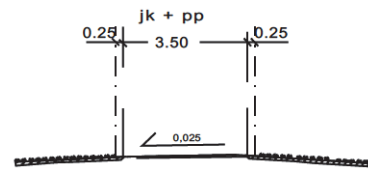

Tyypipoikkileikkaus 4-4

