LIITE 4

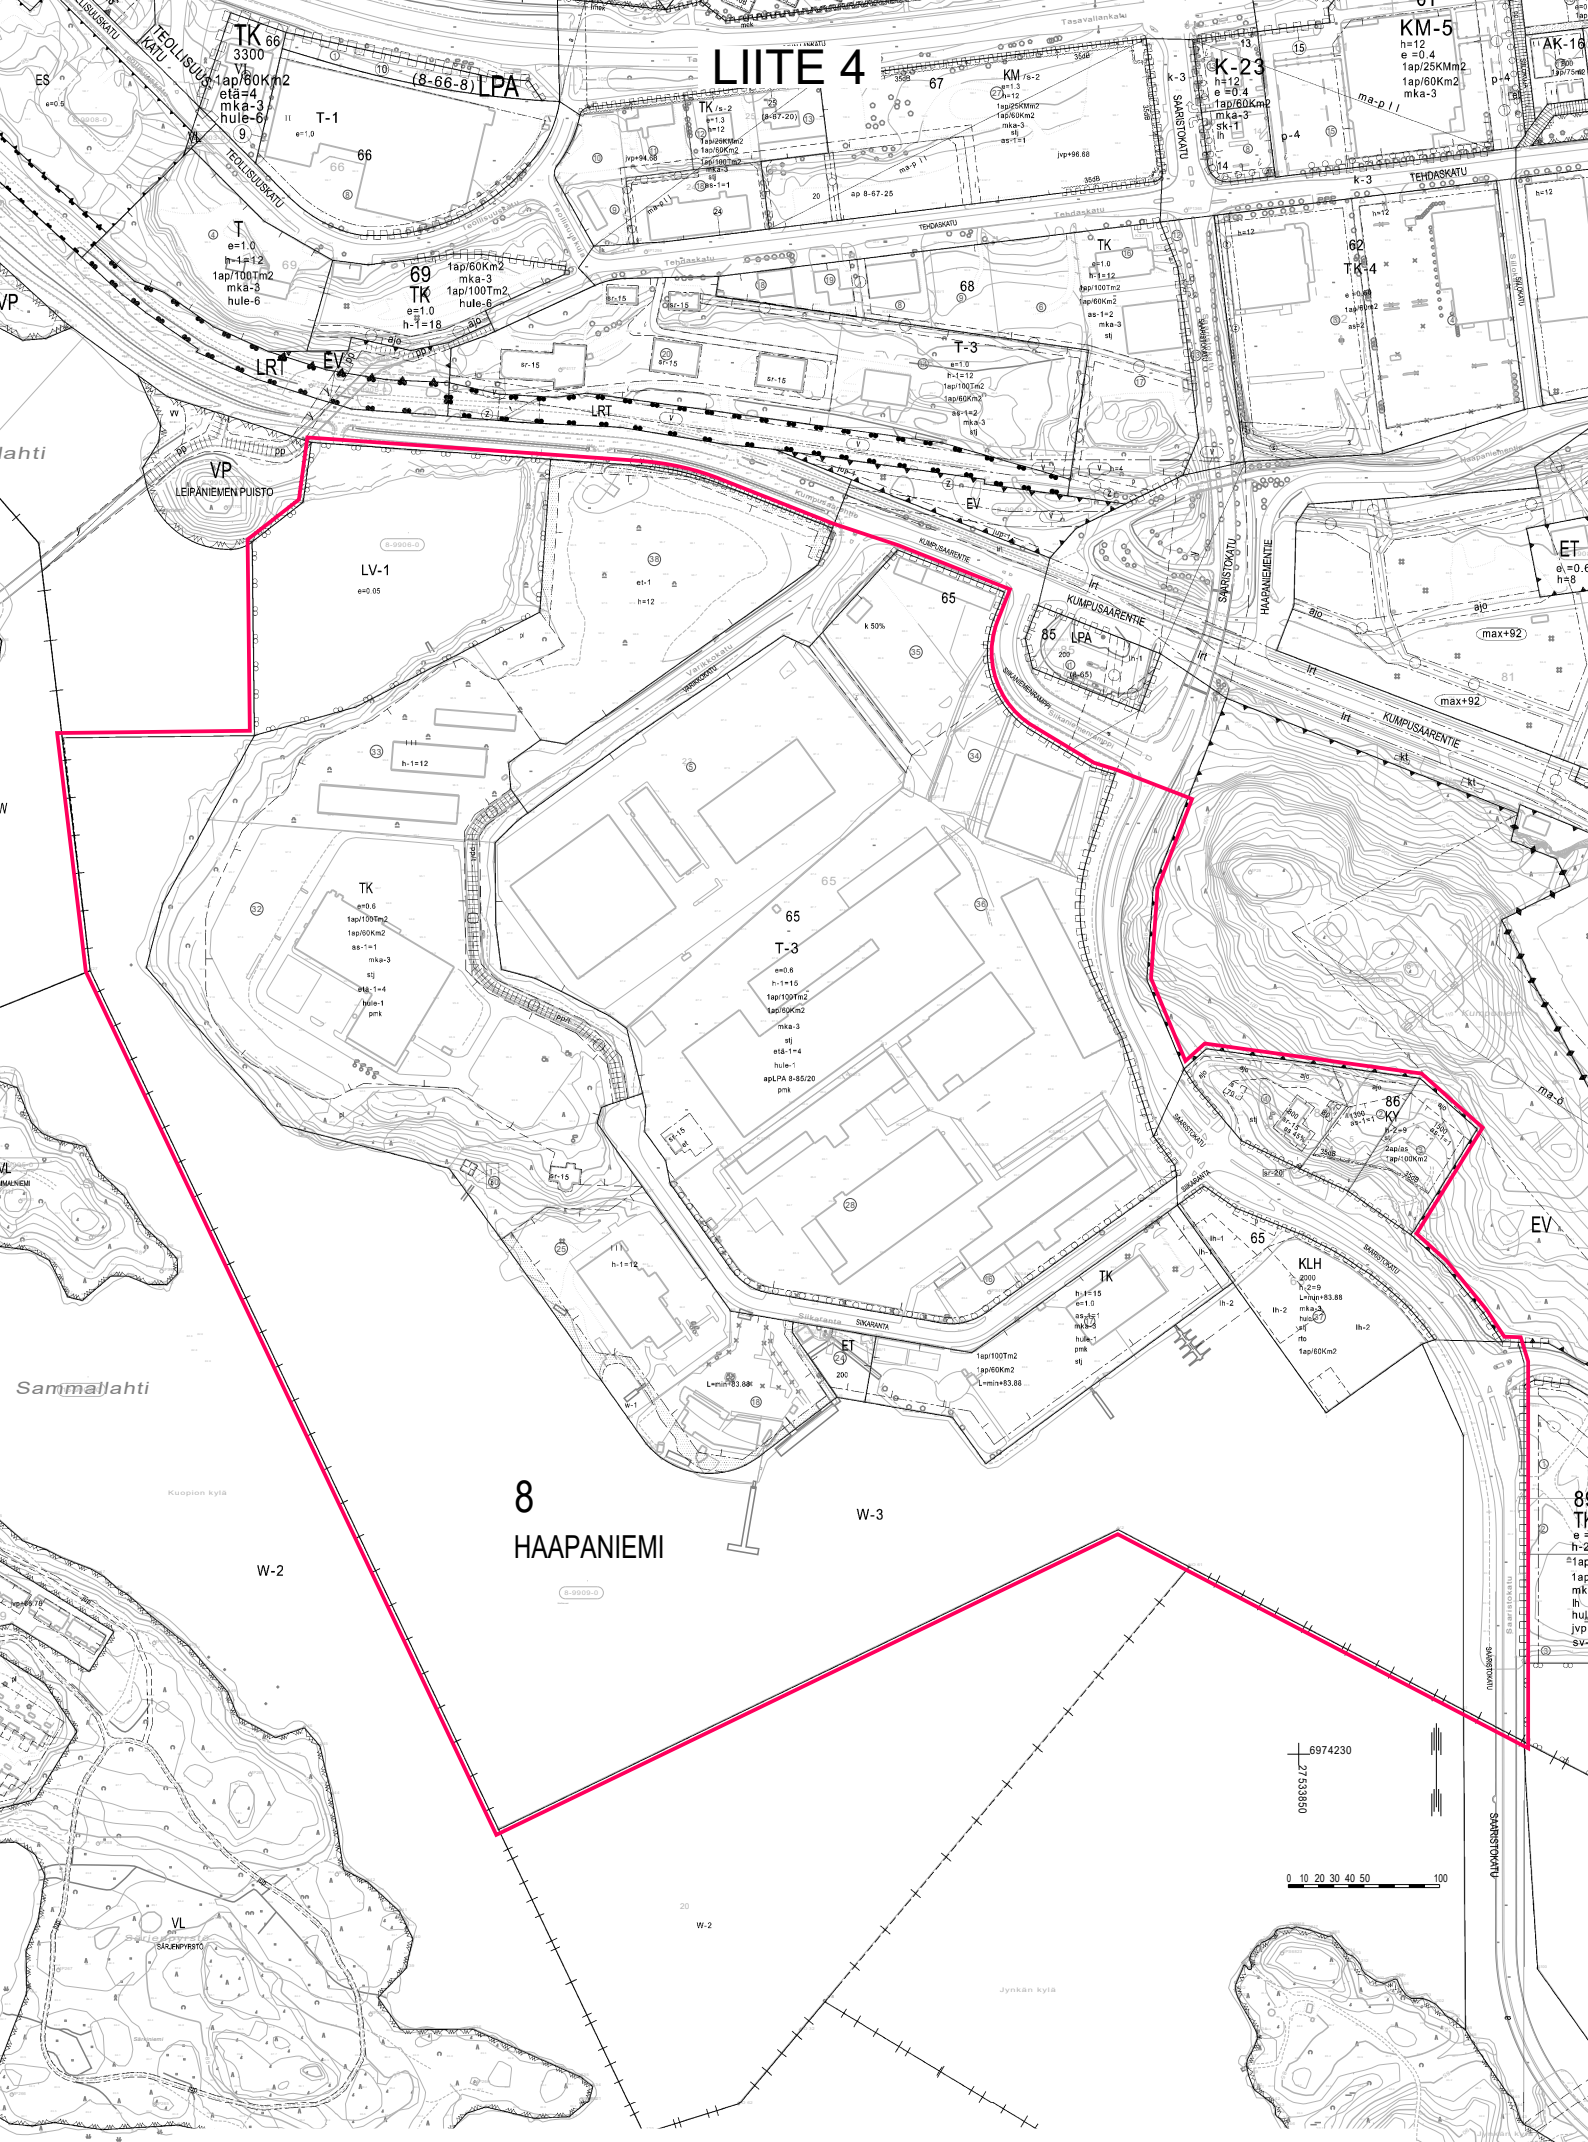

OTE AJANTASA-ASEMAKAAVASTA JA POISTETTAVA ASEMAKAAVA