


LIITE 4

m-1

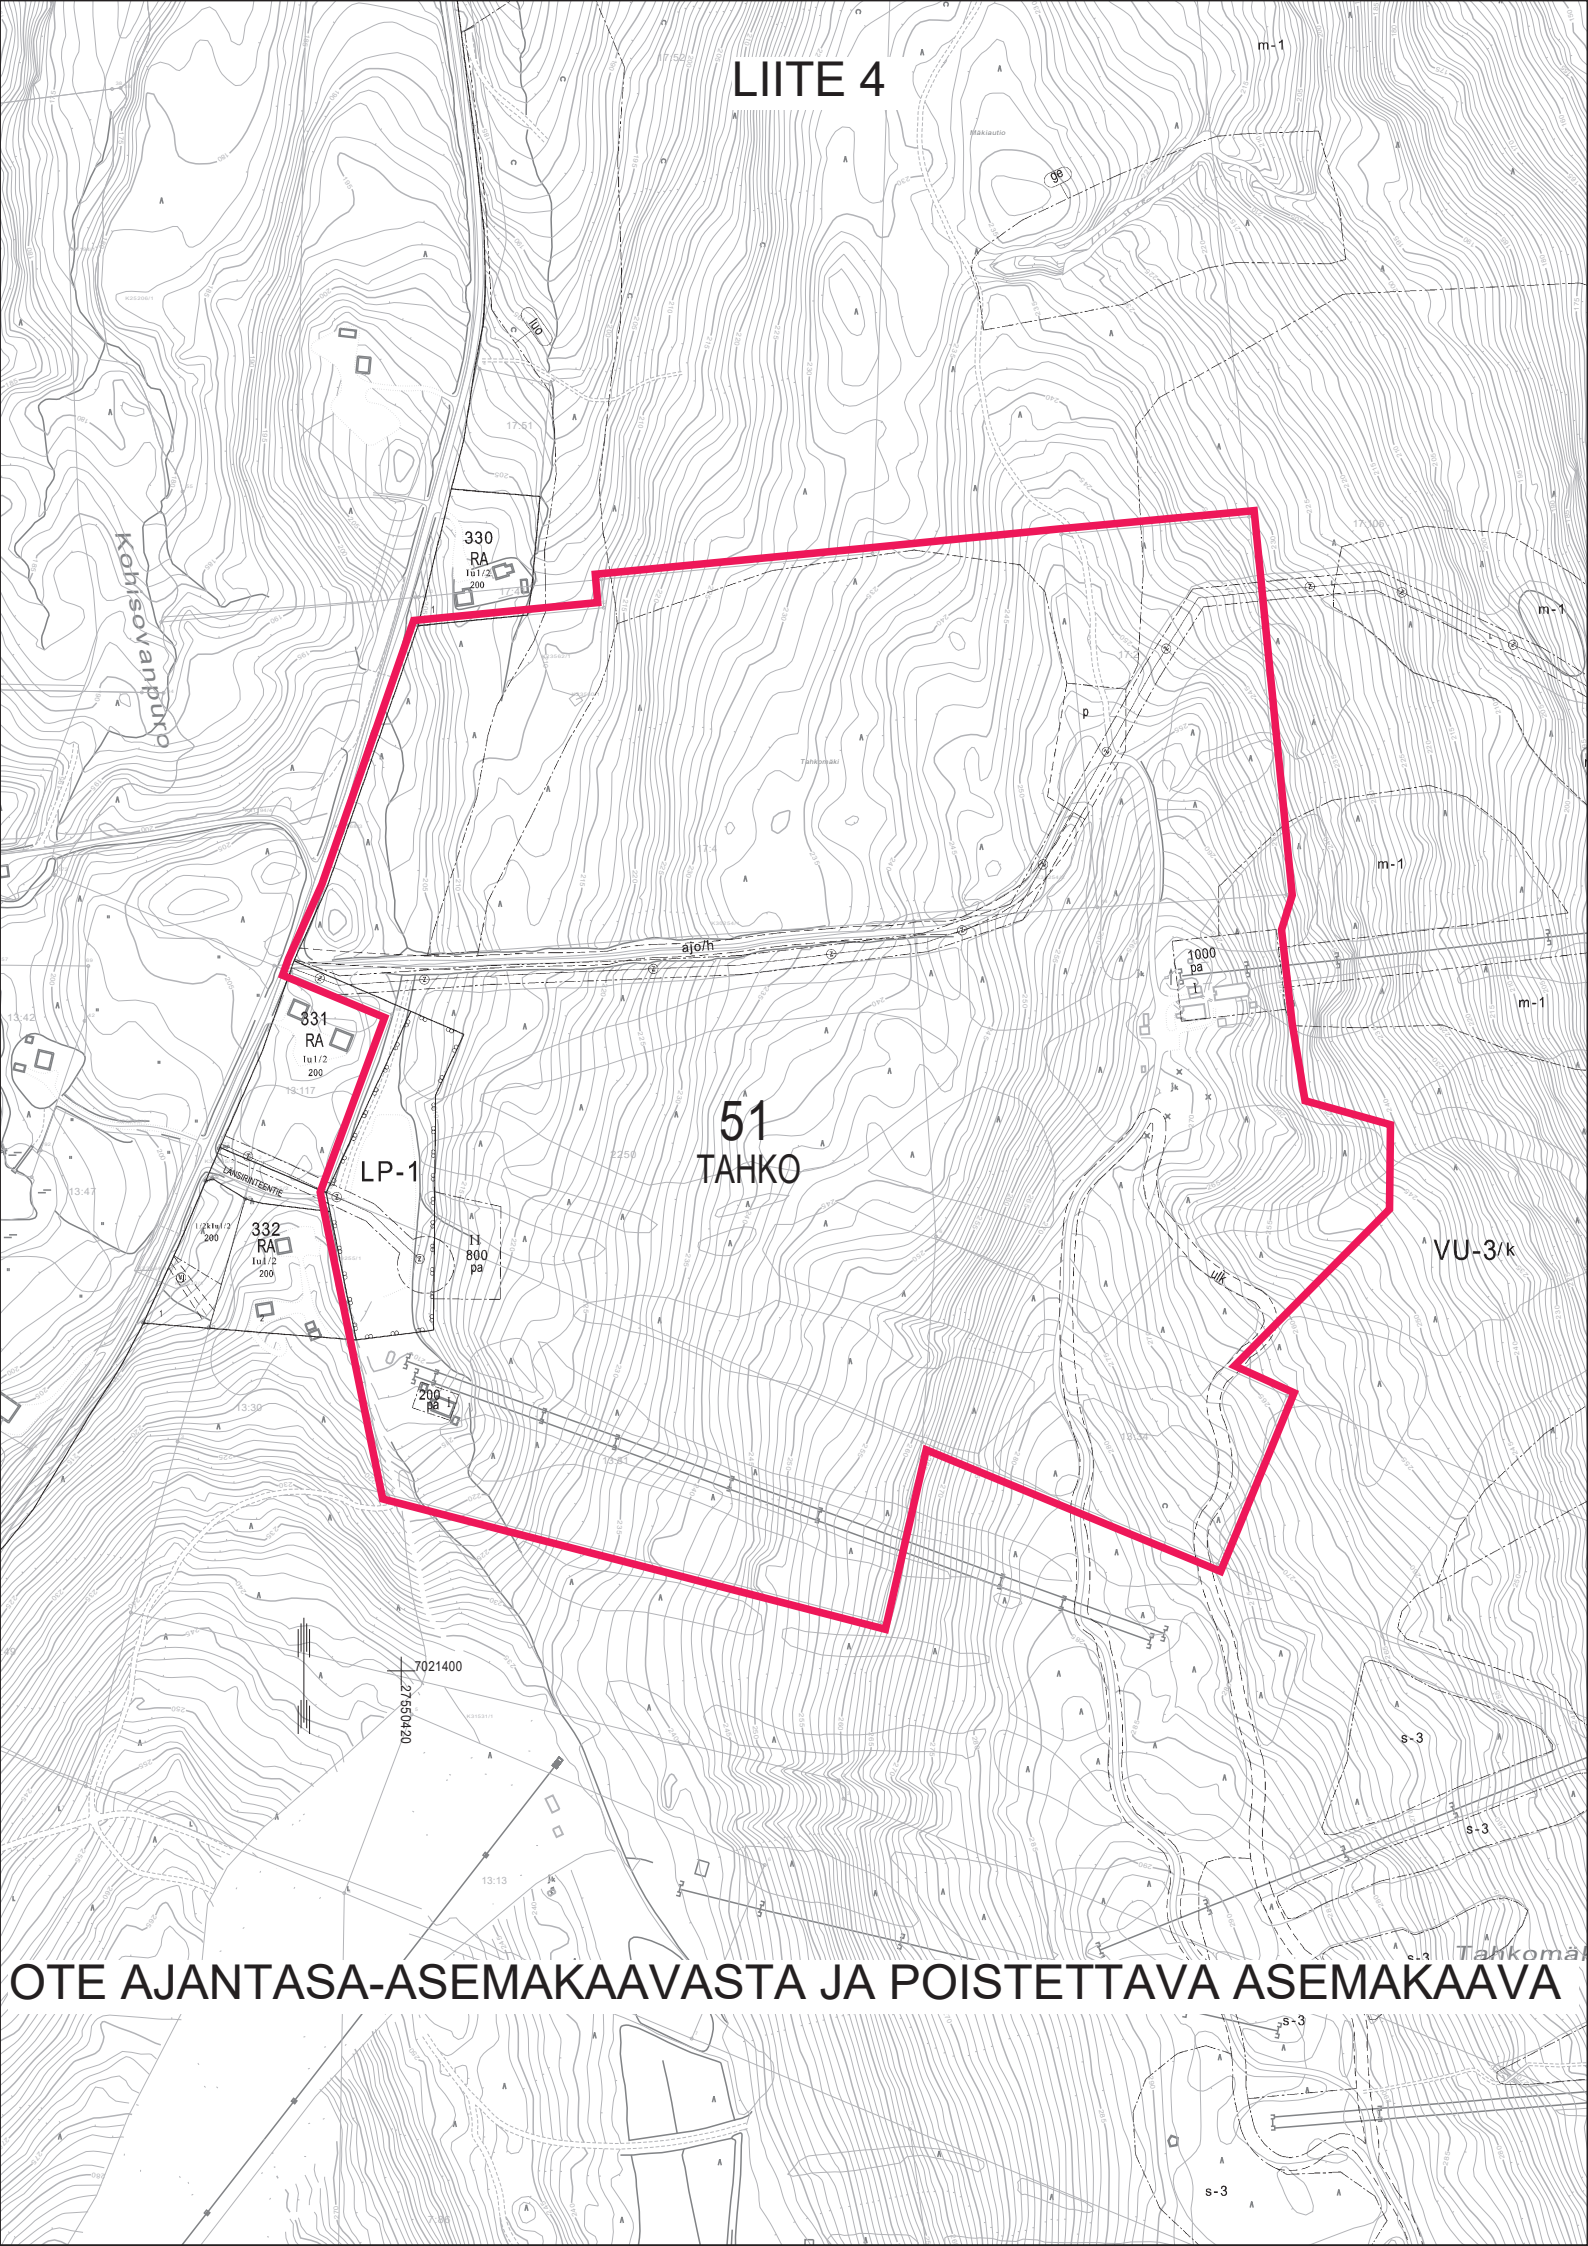

OTE AJANTASA-ASEMAKAAVASTA JA POISTETTAVA ASEMAKAAVA