


LIITE 3

LAAJUUSTIEDOT
 ~5000 kem²
 ~5450 brm²

3. krs (IVKH) +102.80
 2. krs +97.50
 1. krs +92.70

PAIKOITUS
 155 ap
 10 mpp
 48 pp

28.4.2021 12.39.45

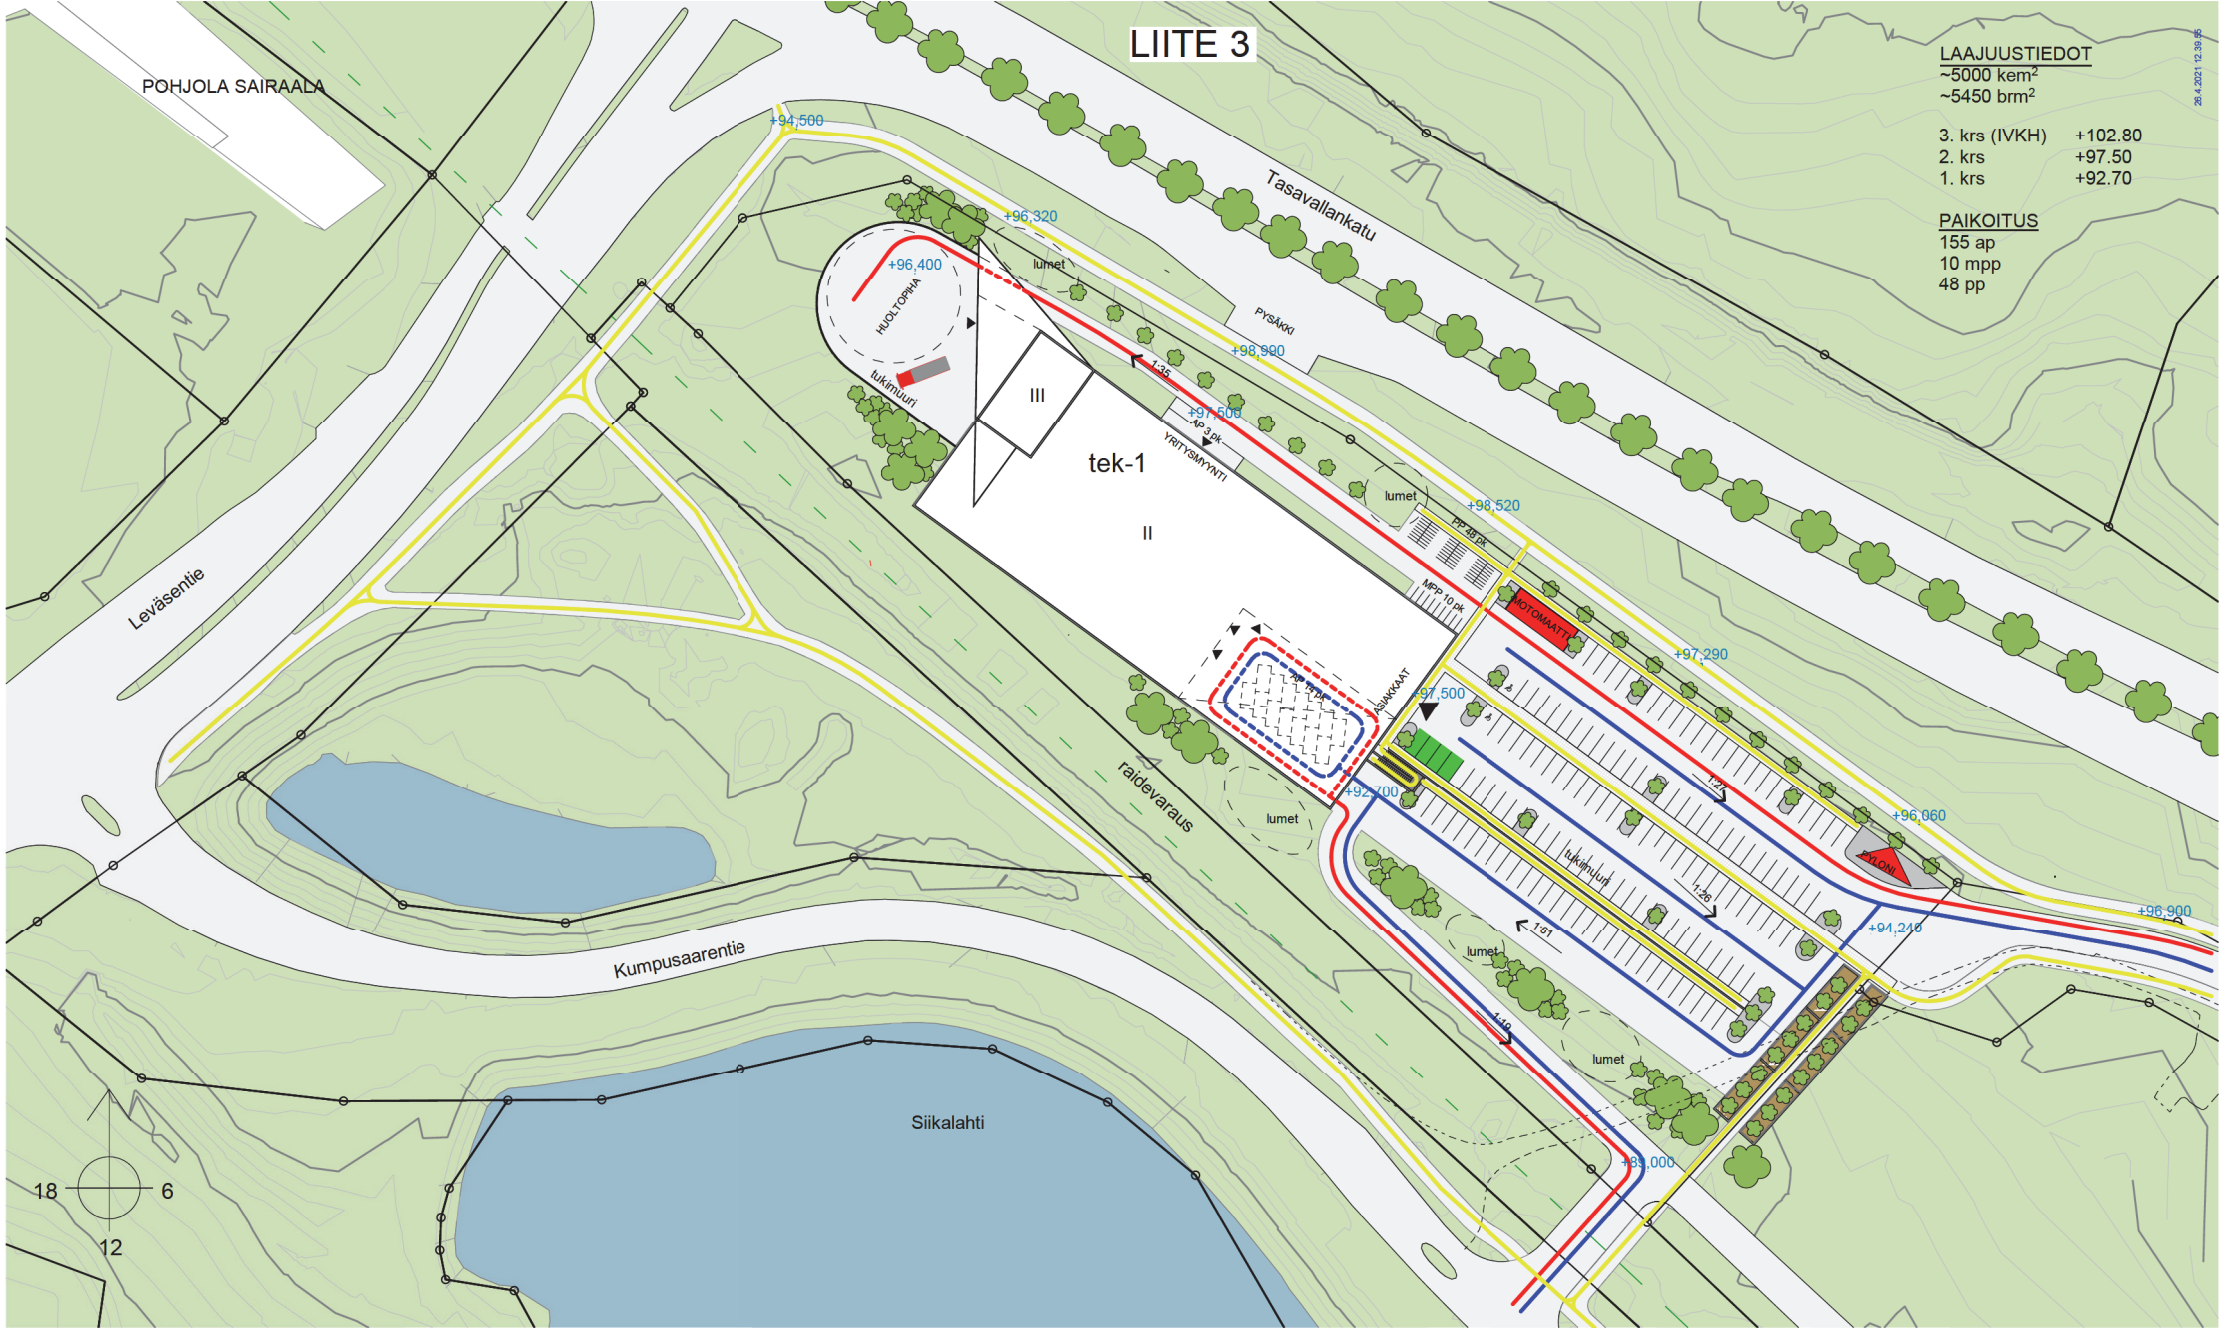

Asemapiirustus 1 : 1000

- ASIAKASLIKENNE
- HUOLTOLIKENNE
- JALANKULKU/PYÖRÄILY

Broman Group Oy - MOTONET

Teollisuuskatu 9
 70620 Kuopio

ON Arkkitehtitoimisto ON Oy
 Snellmaninkatu 2 A, 70100 KUOPIO
 Puhelin 050 595 0419
 www.arktsto.fi

niemi

OLLI NIEMINEN, arkkitehti SAFA

7.5.2021