


* Asetetaan ulkoasultaan uuden 1.6.2020 voimaan tulleen tieliikennelain mukaiset liikennemerkit.

SUUNNITELMAN KAPPALEMÄÄRÄLUETTELO
TUNNUS* KOKO KPL KALVOTYYPPI LISÄTIETO
A17 900 4 R2

SUUNNITELMAN LIIKENNEMERKKILUETTELO					
NRO	NIMI	TUNNUS	KOKO	KALVOTYYPPI	LISÄTIEDOT
1	Suojatie	E1	400x400		
2	Väistämisvelvollisuus risteyksessä	B5	900		
3	Lapsia	A17	900	R2	Asetetaan
4	Lapsia	A17	900	R2	Asetetaan
5	Väistämisvelvollisuus risteyksessä	B5	900		
6	Suojatie	E1	400x400		
7	Lapsia	A17	900	R2	Asetetaan
8	Yhdistetty pyörätie ja jalkakäytävä	D6	640		
9	Väistämisvelvollisuus risteyksessä	B5	900		
10	Suojatie	E1	400x400		
11	Lapsia	A17	900	R2	Asetetaan
12	Yhdistetty pyörätie ja jalkakäytävä	D6	640		
13	Väistämisvelvollisuus risteyksessä	B5	900		
14	Suojatie	E1	400x400		
15	Yhdistetty pyörätie ja jalkakäytävä	D6	640		
N	Nykyinen liikennemerkki				

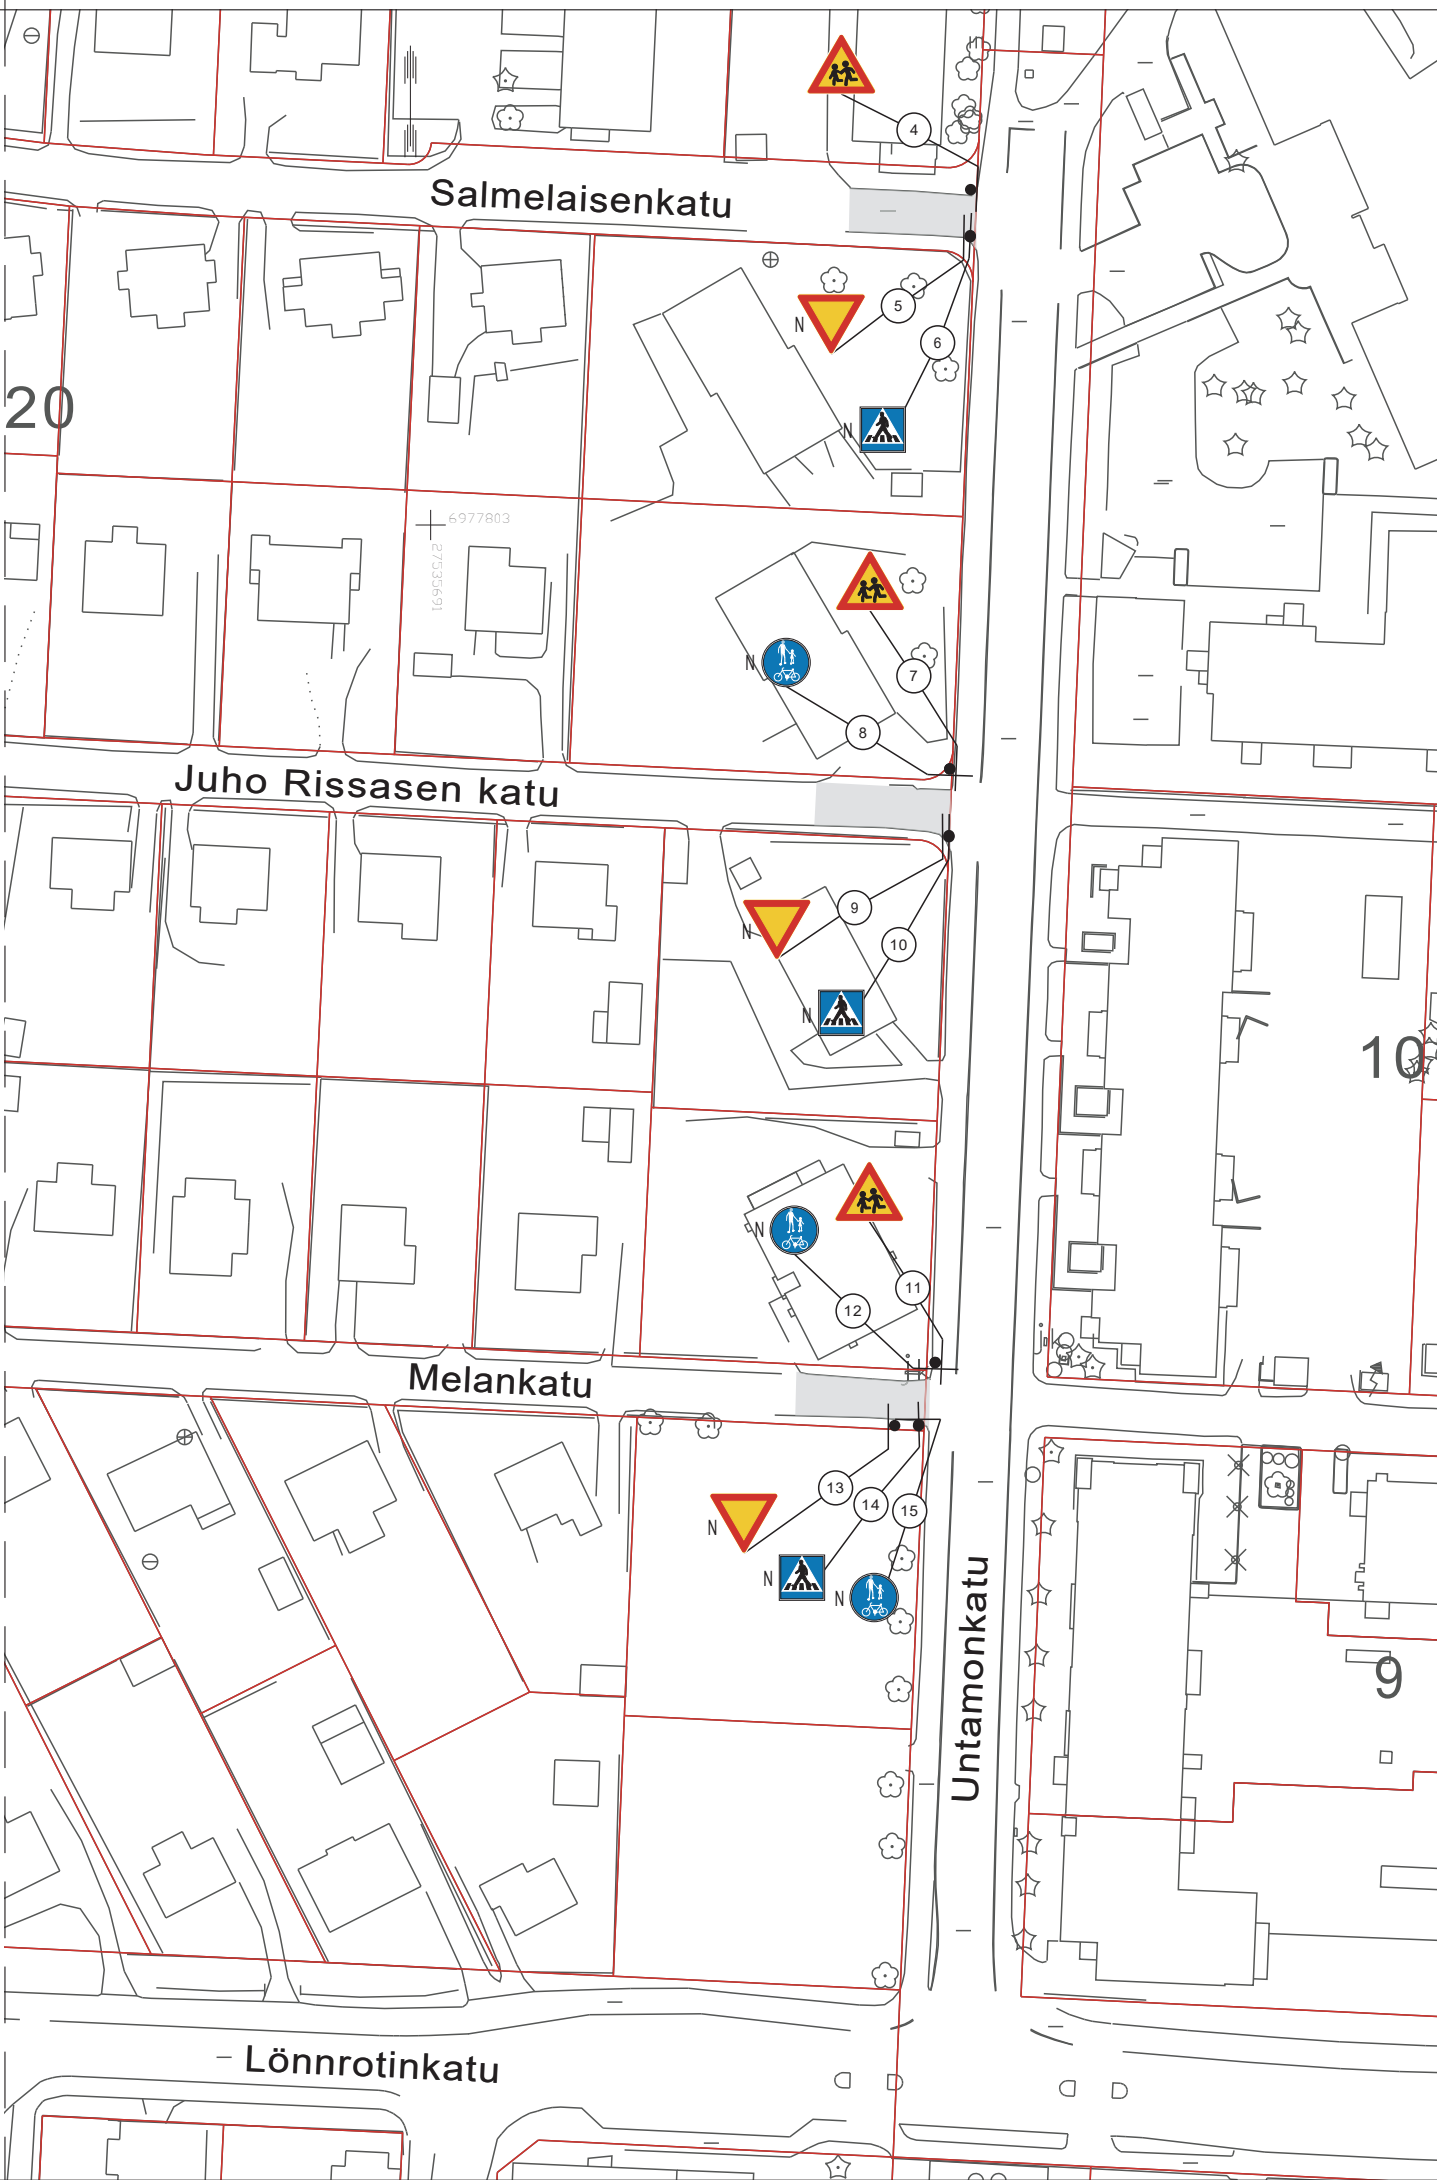

Suunnitelma-aineisto © Kuopion kaupunki 2020

KORKEUSJÄRJESTELMÄ N2000
KOORDINAATTIJÄRJESTELMÄ ETRS-GK27

Liite on allekirjoitettu koneellisesti Kuopion kaupungin asianhallintajärjestelmässä.
Allekirjoituksen oikeellisuuden voi todentaa kirjaamosta.

C		
B		
A		
MUUTOS/TÄYDENNYYS		PÄIVÄYS
Kohde		NIMI
LINNANPELTO 11		Mittakaava
JUHO RISSASEN KATU, SALMELAISENKATU, MELANKATU		1:1000
LAPSIA-LIIKENNEMERKIT		
Päiväys		Suunn. alue
23.02.2021		121
Hyv.		As.nro
A. RÄSÄNEN		6509/2018
Asemak. tark.		Projektiinro
Suunn./Tark.		Piir. nro
H. MYLLYNEN		
Piirt.		T. VARTIA