LIITE 7/2

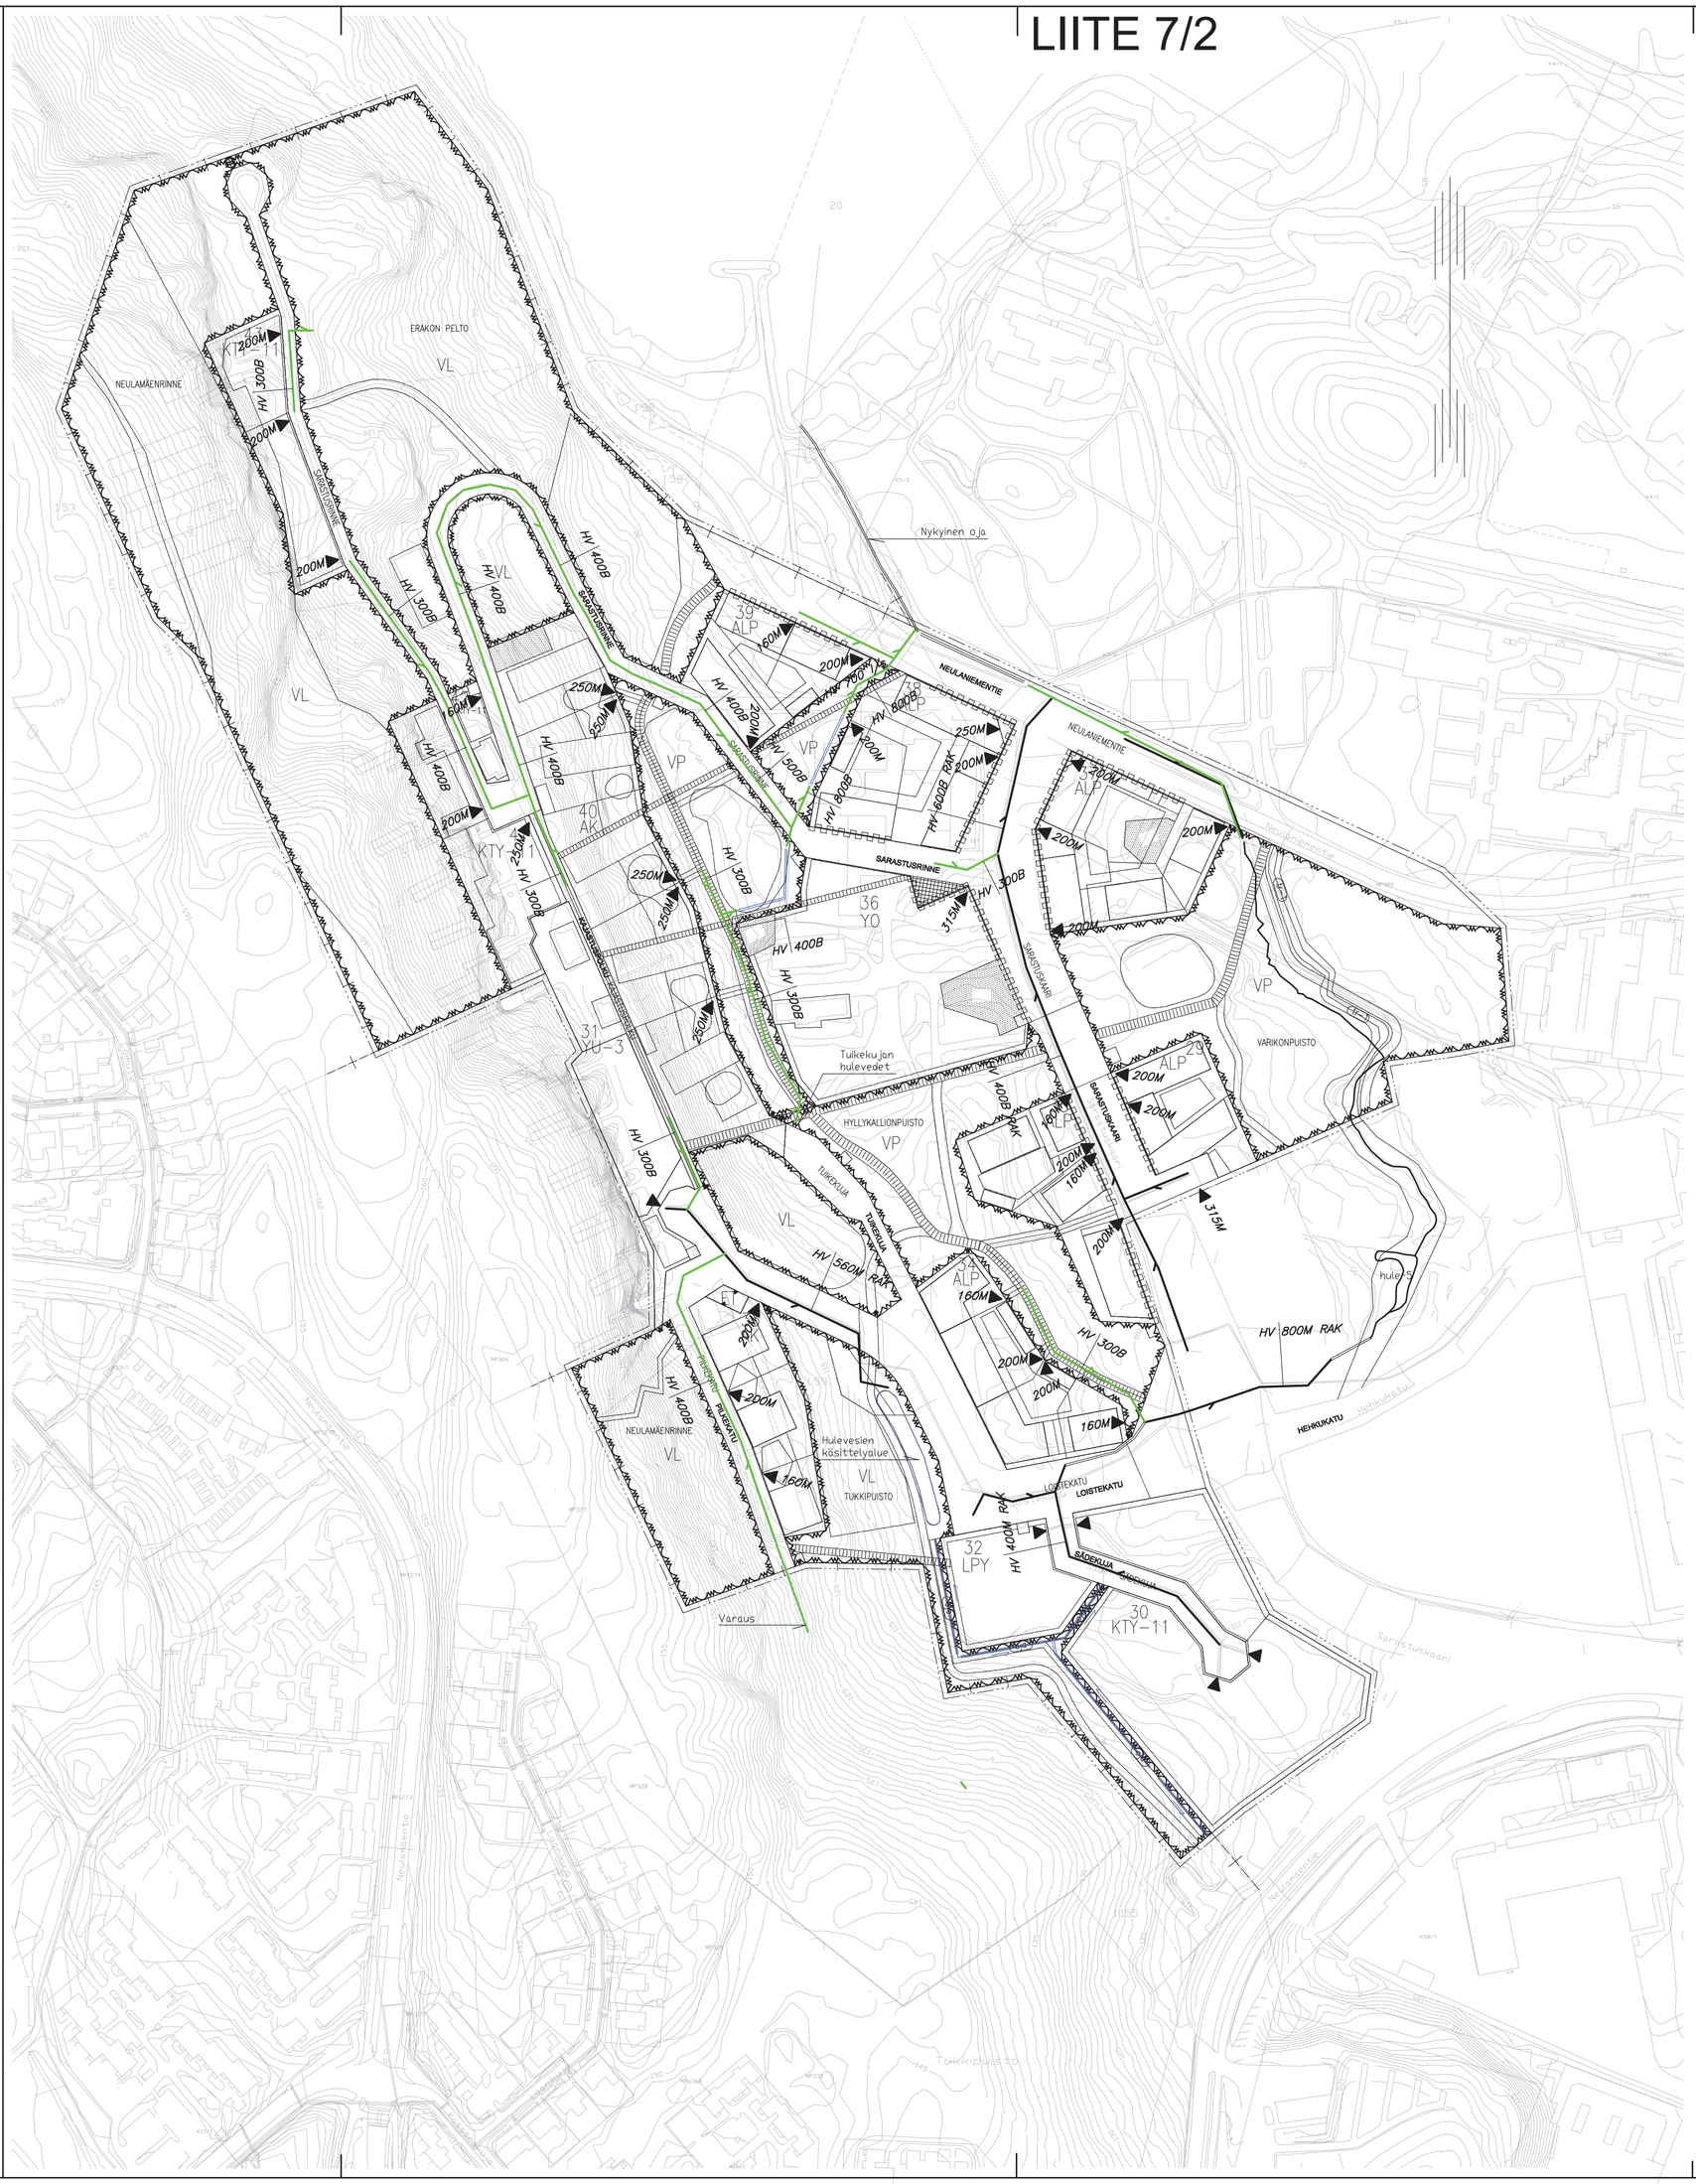

MERKINTÄJEN SELITYKSET:

	Hulevesiviemäri rakennettu
	Hulevesiviemäri uusi
	Avo–oja rakennettu
	Avo–oja uusi
TR	Tulvareitti
HV xx l/s	Hulevesivirtaama
◄ 200M	Huleveden rajakohta ja putkikoko
Hule–15	Alue, jonka hulevesiä varauduttava imeyttämään tai viivyttämään kiinteistökohtaisesti

KORKEUSJÄRJESTELMÄ N2000
KOORDINAATTIJÄRJESTELMÄ ETRS–GK27

Liite on allekirjoitettu koneellisesti Kuopion kaupungin asianhallintajärjestelmässä.
Allekirjoituksen oikeellisuuden voi todentaa kirjaamosta.

	MUUTOS/TÄYDENNYS	PÄIVÄYS	NIMI
C			
B			
A			

Kohde
SAVILAHTI 13 JA NEULAMÄKI 26
VANHAN VARIKON POHJOISOSA
HULEVESIEN HALLINNAN YLEISSUUNNITELMA

Piirustuksen sisältö: ASEMAPIIRUSTUS
Mittakaava: 1:2000
Piirustuslaji: HULEVESI

KUOPION KAUPUNKI, KAUPUNKIYMPÄRISTÖN PALVELUALUE
KAUPUNKISUUNNITTELUPALVELUT
KUNNALLISTEKNINEN SUUNNITTELU
PL 1097 (SUOKATU 42) 70111 KUOPIO
Puhelin (017) 182 111, www.kuopio.fi

Päivätys	10.6.2021	Suunn. alue	
Hyv.	A.RÄSÄNEN	As.nro	XXXX/2021
Asemak.tark.			
Suunn./tark.	J.LAAKSOVIITA	Piir. nro	
Piirt.			