


PL = 110

~ 14.35

~ 2.000

~ > 6.000

UUSI KULKUVÄYLÄ
LEVEYS VAIHTELEE

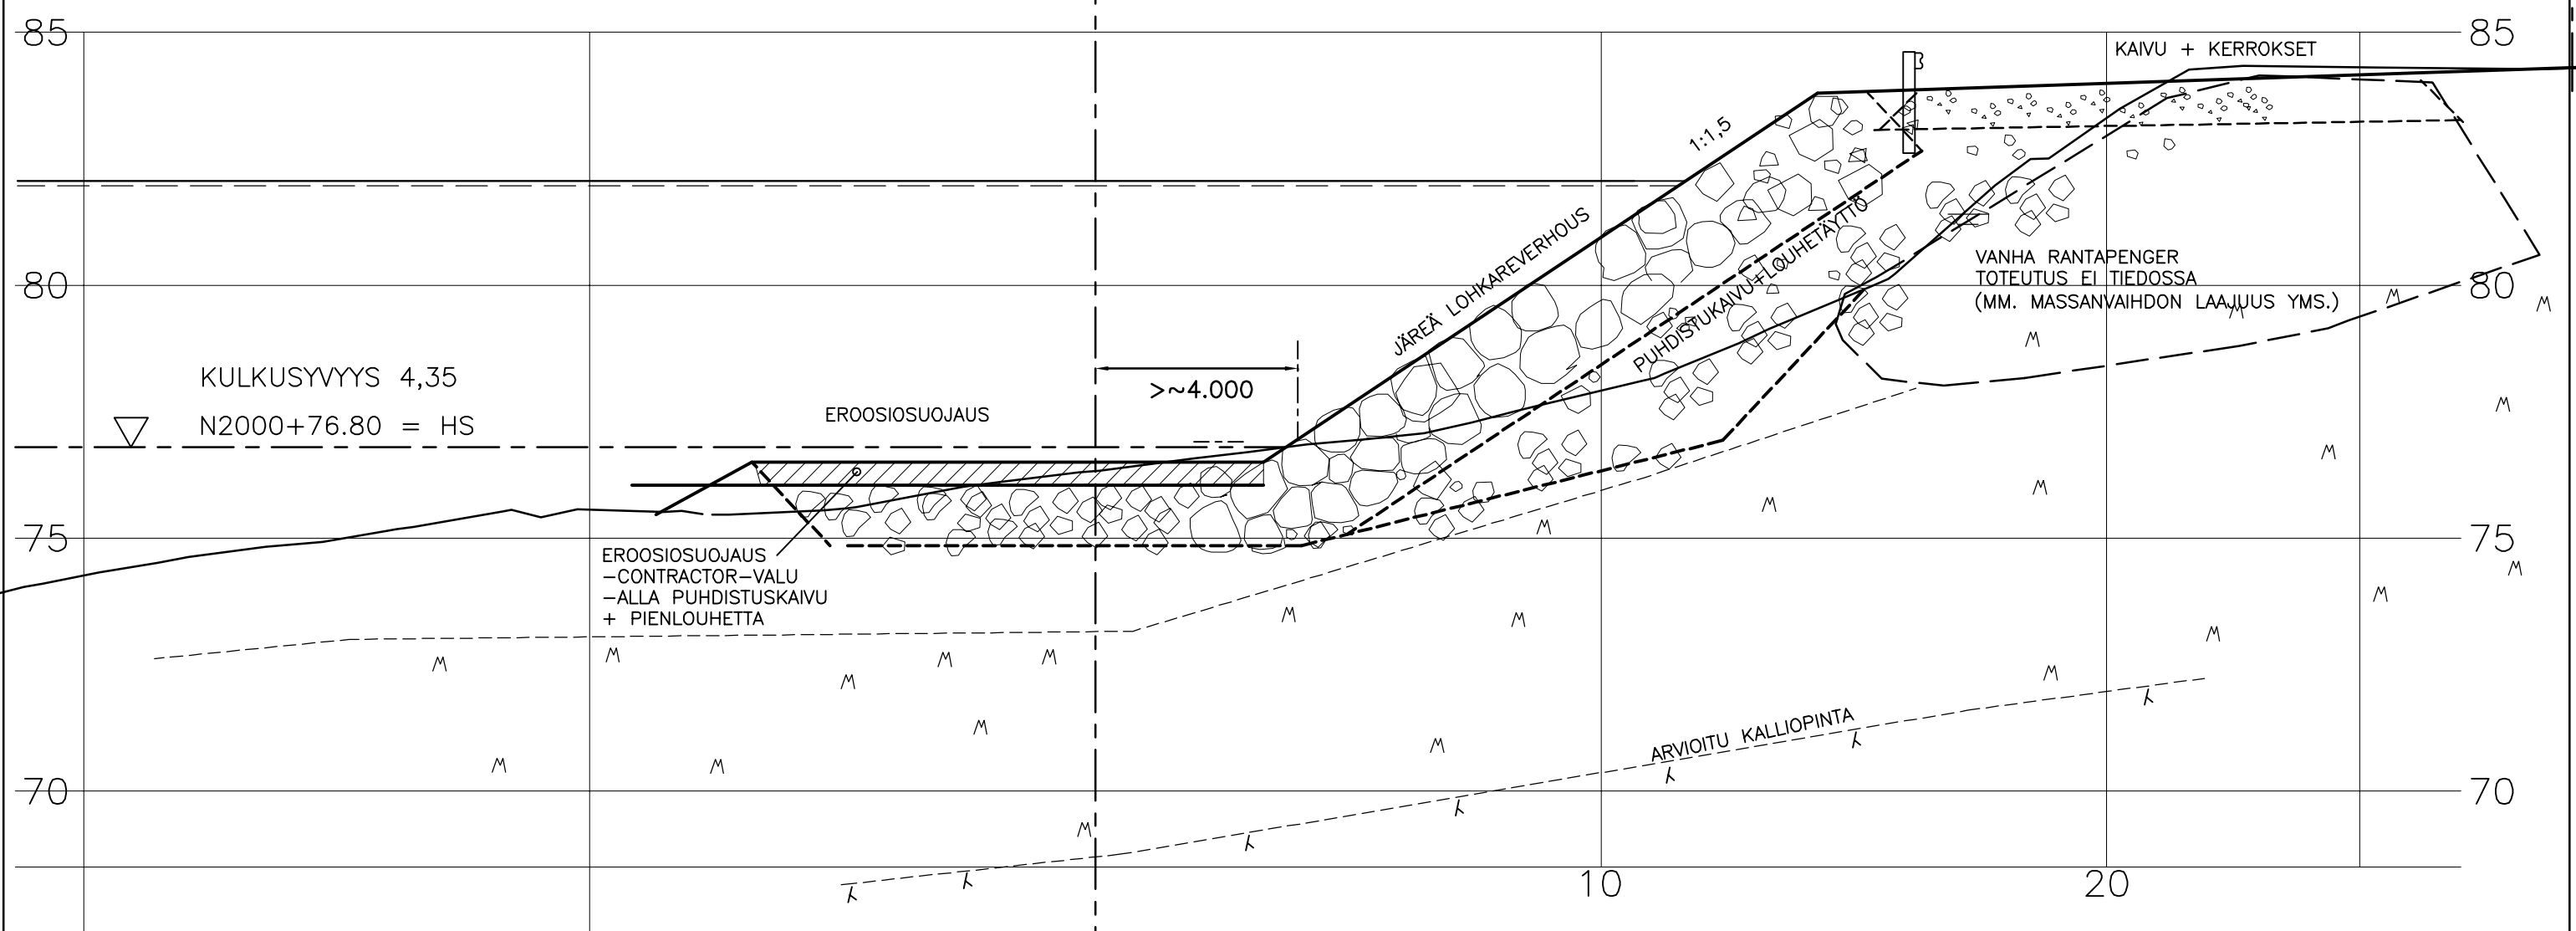

KULKUSYVYYS 4,35
N2000+76.80 = HS

EROSIOSUOJAUS

JÄREÄ LOHKAREVERHOUS

1:1.5
PUHDISTUKAVUO
OHJEKÄYTTÖ

VANHA RANTAPENGER
TOTEUTUS EI TIEDOSSA
(MM. MASSANVAIHDON LAAJUUS YMS.)

KAIJU + KERROKSET

EROSIOSUOJAUS
- CONTRACTOR-VALU
- ALLA PUHDISTUSKAIJU
+ PIENLOUHETTA

ARVIOITU KALLIOPINTA

LAITURILINJAN JATKE

KORKEUSJÄRJESTELMÄ N2000
KOORDINAATTIJÄRJESTELMÄ ETRS-GK27

| MUUTOS/TÄYDENNYS | PÄIVÄYS | NIMI |
|--|---|--|
| Kohde <i>HAAPANIEMI 008</i> RAHTISATAMA LAIVALAITURIN JA RANTA- PENKEREEN LAAJENNUS | Piirustuksen sisältö MAAPENKEREEN LAAJENNUS PERIAATELEIKKAUS | Mittakaava 1:100 |
| | Piirustuslaji YLEISSUUNNITELMA | |
| KUOPIO KAUPUNKISUUNNITTELUPALVELUT, KUNNALLISTEKNINEN SUUNNITTELU PL 1097 (SUOKATU 42), 70111 KUOPIO (017)182 111, www.kuopio.fi | Päiväys <i>xx.04.2021</i> Hyv. <i>Matti Nikoskelainen</i> Tark. <i>Janne Korhonen</i> | Suunn. alue 105 As.nro 3217/2021 |
| RAMBOLL Ramboll Finland Oy Puutarhakatu 9 70300 Kuopio puh. 020 755 611 | Suunn. ala VRT hyv. | Tyonro 1510058737 Piiir. nro <i>VIH2481</i> Piirustusno VIH2481-2_2 Muutos |
| suunnittelija Juha Kärkkäinen | piirt. jke | tark. Juha Kärkkäinen |
| | | pvm xx.04.2021 |

KAIRAUSDIAGRAMMEJA EI ESITETTY TÄSSÄ
KAIVUN JA TÄYTÖN LAAJUUS ESITETTY ALUSTAVASTI.
TÄSMENTYÄ JATKOSUUNNITTELUVAIHEIUISSA.
OLEMASSA OLEVIEN MASSANVAIHTOJEN LAAJUUS
MAAPENKEREEN ALUEELLA EI TIEDOSSA

20

10

65

60

0

10

20

85

80

75

70