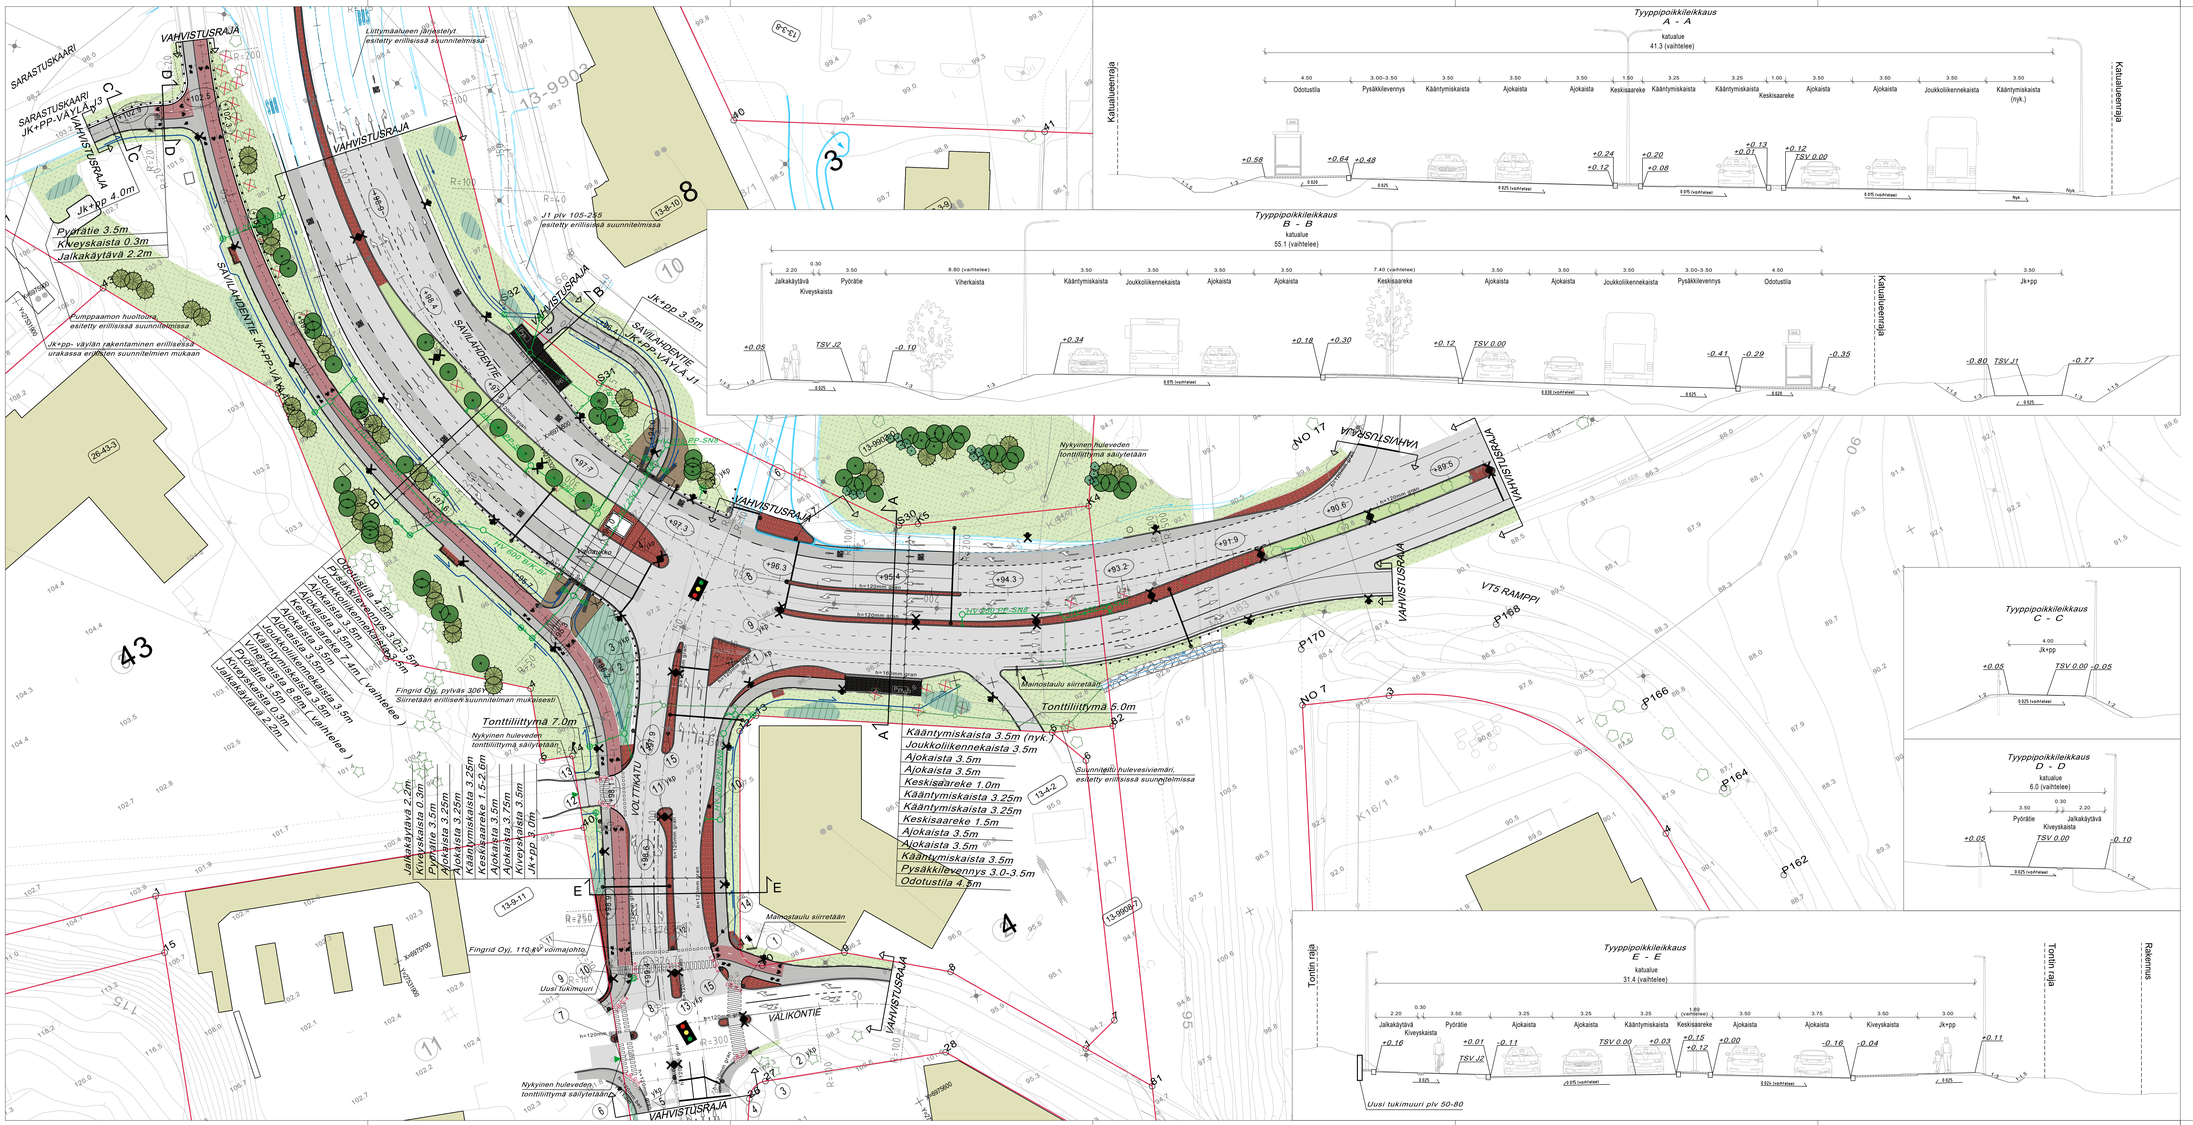

MERKINTÖJEN SELITYKSET

- 13-9903-0 Kiinteistötunnus
- Pohjoisnuoli
- 6 697000 / 3 500000 Koordinaattiristit
- 200 Mittalinja
- R 100 Kaareresäde
- 99.6 Maanpinnan korkeus, nykyinen
- +96.3 Suunniteltun kadun liikmäärämen korko
- 9 Rajapyykki ja pyykin numero
- Kiinteistön raja (pohjakartta)
- Kiinteistönumero (pohjakartassa)
- 8 Korttelin numero (pohjakartassa)
- h=120mm gran Reunakivi
- Reunakivi madallettu
- A A VAHVISTUSRAJA Leikkaus
- Vahvistusraja
- Asfaltti, ajorata
- Asfaltti, ajorata punainen
- Asfaltti, kevyen liikenteen väylä
- Betonikivi, "malli Savilahti"
- Betonikivi, musta
- Betonikivi, valkoinen
- Noppakivi, harmaa
- Kenttäkivi
- Niitty
- Nurmikko
- Istutettava pensasryhmä
- Istutettava yksittäinen pensas
- Istutettava lehtipuu
- Istutettava havupuu
- Säilyvä lehti/havupuu
- Poistettavat hydtypuut
- Uusi valaisin
- Nykyinen valaisin
- Liikennevalot ja valo-opasteet
- Liikennevalopystyvän ja numero
- Portaali
- Asfalttiviiste
- Suojatie
- Tiekaide
- Nojalukaide
- Tukimuuri
- Päällyste ja piennar
- Leveät avo-ojat ja -uomat; oleva (pohjan leveys yli 1m)
- Leveät avo-ojat ja -uomat; suunniteltu pohjan leveys yli 1m
- Painanne ja kapeat avo-ojat, oleva (pohjan leveys alle 1m)
- Painanne ja kapeat avo-ojat, suunniteltu pohjan leveys alle 1m
- Rakennus
- Jakokaapit ja keskukset
- Roska-astia
- Penkki
- Ohjeellinen hulevesijärjestelmä
- Hulevesikaivo
- Hulveden tarkastuskaivo
- Kitakaivo
- Hulevesiviemäri
- Hulevesiviemäri, nykyinen
- Hulevesikaivo, nykyinen
- Hulveden tonttiliittymä

Istutukset, katukalusteet ja pintakiveysaleiden materiaalit ja värit tarkentuvat rakennussuunnitteluvaiheessa

KORKEUSJÄRJESTELMÄ N2000
KOORDINAATTIJÄRJESTELMÄ ETRS-GK27

C			
B			
A			
MUUTOSTYÖDNIMIS		PÄIVÄYS	MM

Kohde: SAVILAHTI 13	Piirustuksen sisältö: ASEMAPIIRUSTUS, POIKKILEIKKAUKSET	Mittakaava: 1:500, 1:100
SAVILAHDENTIE		Piirustuslaji: KATU- JA HULEVESISUUNNITELMA
VÄLI VT5 - SARASTUSKAARI, J3 SEKÄ VOLTTIKATU VÄLI SAVILAHDENTIE - VÄLIKÖNTIE		

KUOPIO
KAUPUNKISUUNNITTELUPALVELUT, KUNNALLISTEKNINEN SUUNNITTELU
PL 1097 (SUOKATU 42), 70111 KUOPIO
(017)182 111, www.kuopio.fi

Piirtäjä:	01.10.2021	Suom. etun:	131
Hyv.:	A.RÄSÄNEN	Ru.no:	9303/2021
Asemak. tark.:	P.SONNINEN	Projektinro:	HV0034
Suunn.Tark.:	J.ESKELINEN/M.VÄNSKÄ	Piir. no:	1
Ptk:	S.PALAMO		01.10.2021
	A.ELONIA		01.10.2021

SITOWISE
Kauppakatu 28 70110 KUOPIO
P. 020 747 6000 / F. 020 747 6111