


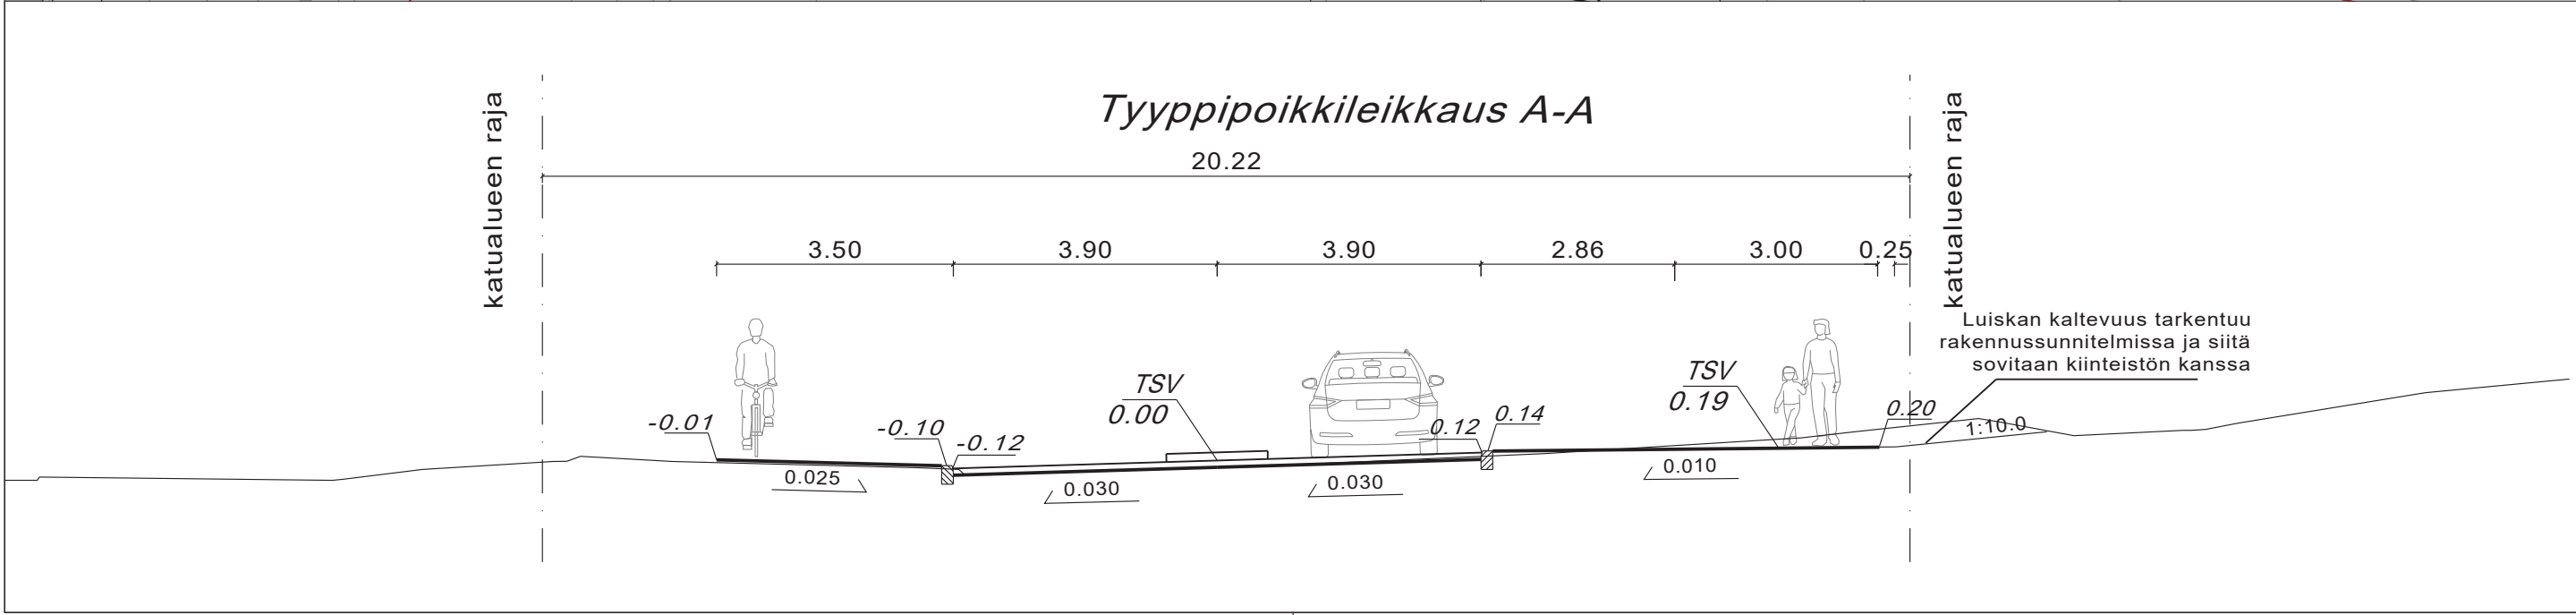

MERKINTÖJEN SELITYKSET

- ⑪

Kiinteistönnumero
- 23

Korttelin numero
- 200

Mittalinja
- R 500.00

Kaarresäde
- 83.5

Maanpinnan korkeus, nykyinen
- 90.2

Korkomerkinnot, suunnitellut
- Asfaltti, ajorata
- Asfaltti, kevyenliikenteenväylä
- Noppakivi
- Nurmikko
- Maisemoitava alue
- Kaide
- X

Valaisin, suunniteltu
- Hulevesiviemärit nykyiset
- Hulevesikaivo, nykyiset
- Ohjeellinen hulevesijärjestelmä
- Hulevesiviemäri, suunniteltu
- Hulevesikaivo, suunniteltu
- Puolirumpuputki, suunniteltu
- Reunakivi 12cm
- LR

Reunakivi luiskattu
- A

Leikkaus
- Eroosiosuojaus



Suunnitelma-aineisto © Kuopion kaupunki 2021

KORKEUSJÄRJESTELMÄ N2000
KOORDINAATTIJÄRJESTELMÄ ETRS-GK27
Liite on allekirjoitettu koneellisesti Kuopion kaupungin asianhallintajärjestelmässä.
Allekirjoituksen oikeellisuuden voi todentaa kirjaamosta.

C		
B		
A		
MUUTOSTÄYDENNYS	PÄIVÄYS	NIMI
Kohde	Piirustuksen sisältö	Mittakaava
NIIRALA 007	ASEMAPIIRUSTUS	1:200
VALKEISENKATU	POIKKILEIKKAUS	1:100
KOROTETTU SUOJATIE		
välillä Ukkokodintie - KLV 2	Piirustuslaji	
	KATU- JA HULEVESISUUNNITELMA	
Päiväys	22.10.2021	Suunn. alue
Hyv.	A.RÄSÄNEN	As.nro 1583/2021
Asemak. tark.		Projektinro 105
Suunn./Tark.	K.TOIKKANEN	Piir. nro
Piirt.		001
KUOPIO		
KAUPUNKISUUNNITELUPALVELUT, KUNNALLISTEKNINEN SUUNNITTELU		
PL 1097 (SUOKATU 42), 70111 KUOPIO		
(017)182 111, www.kuopio.fi		