
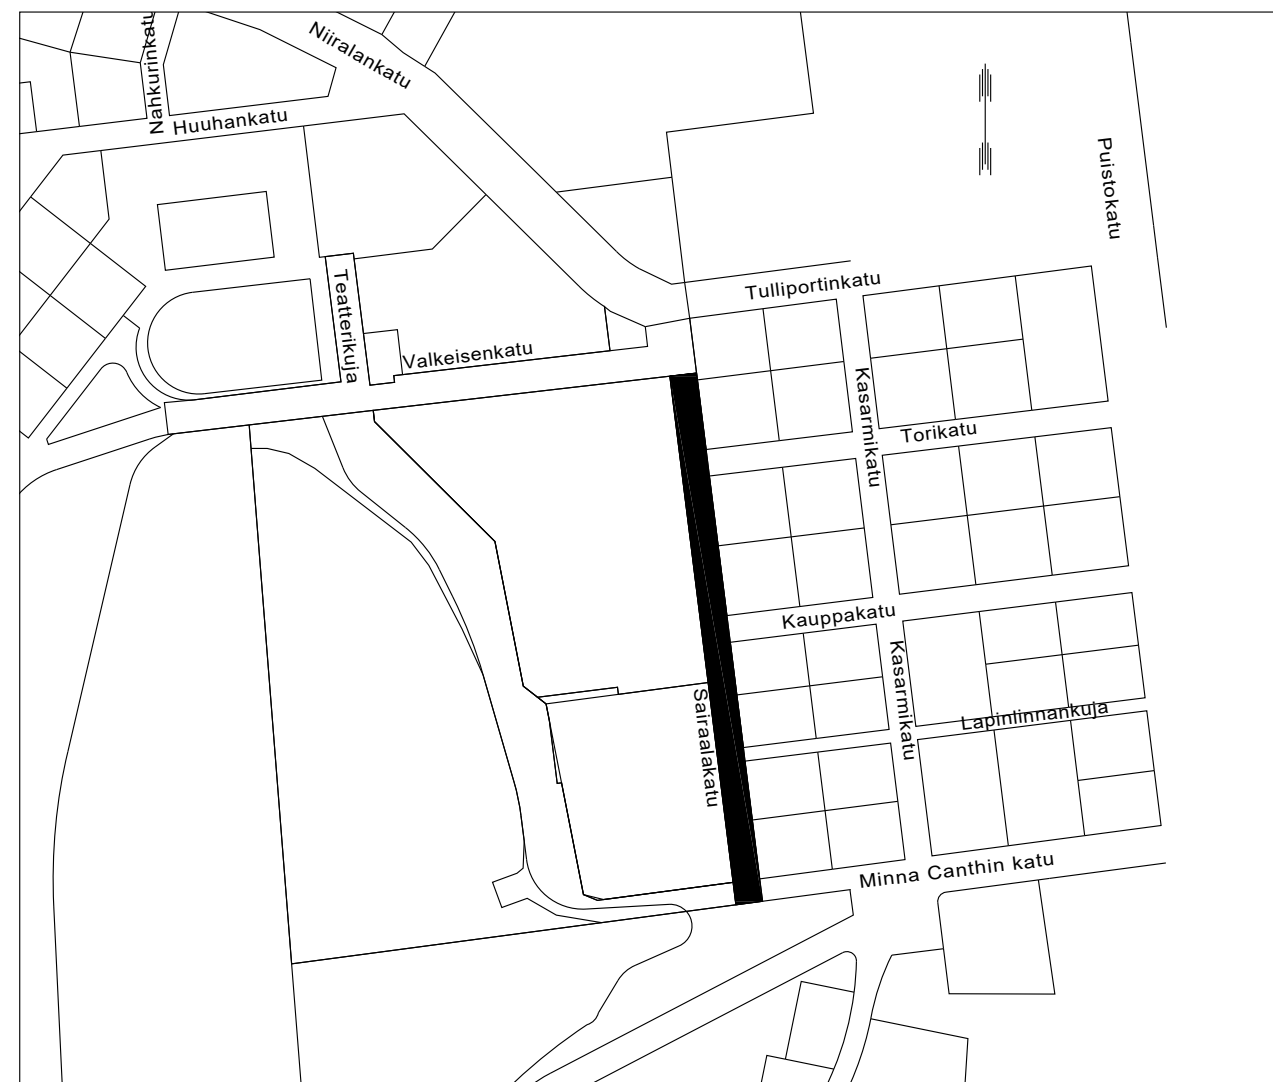
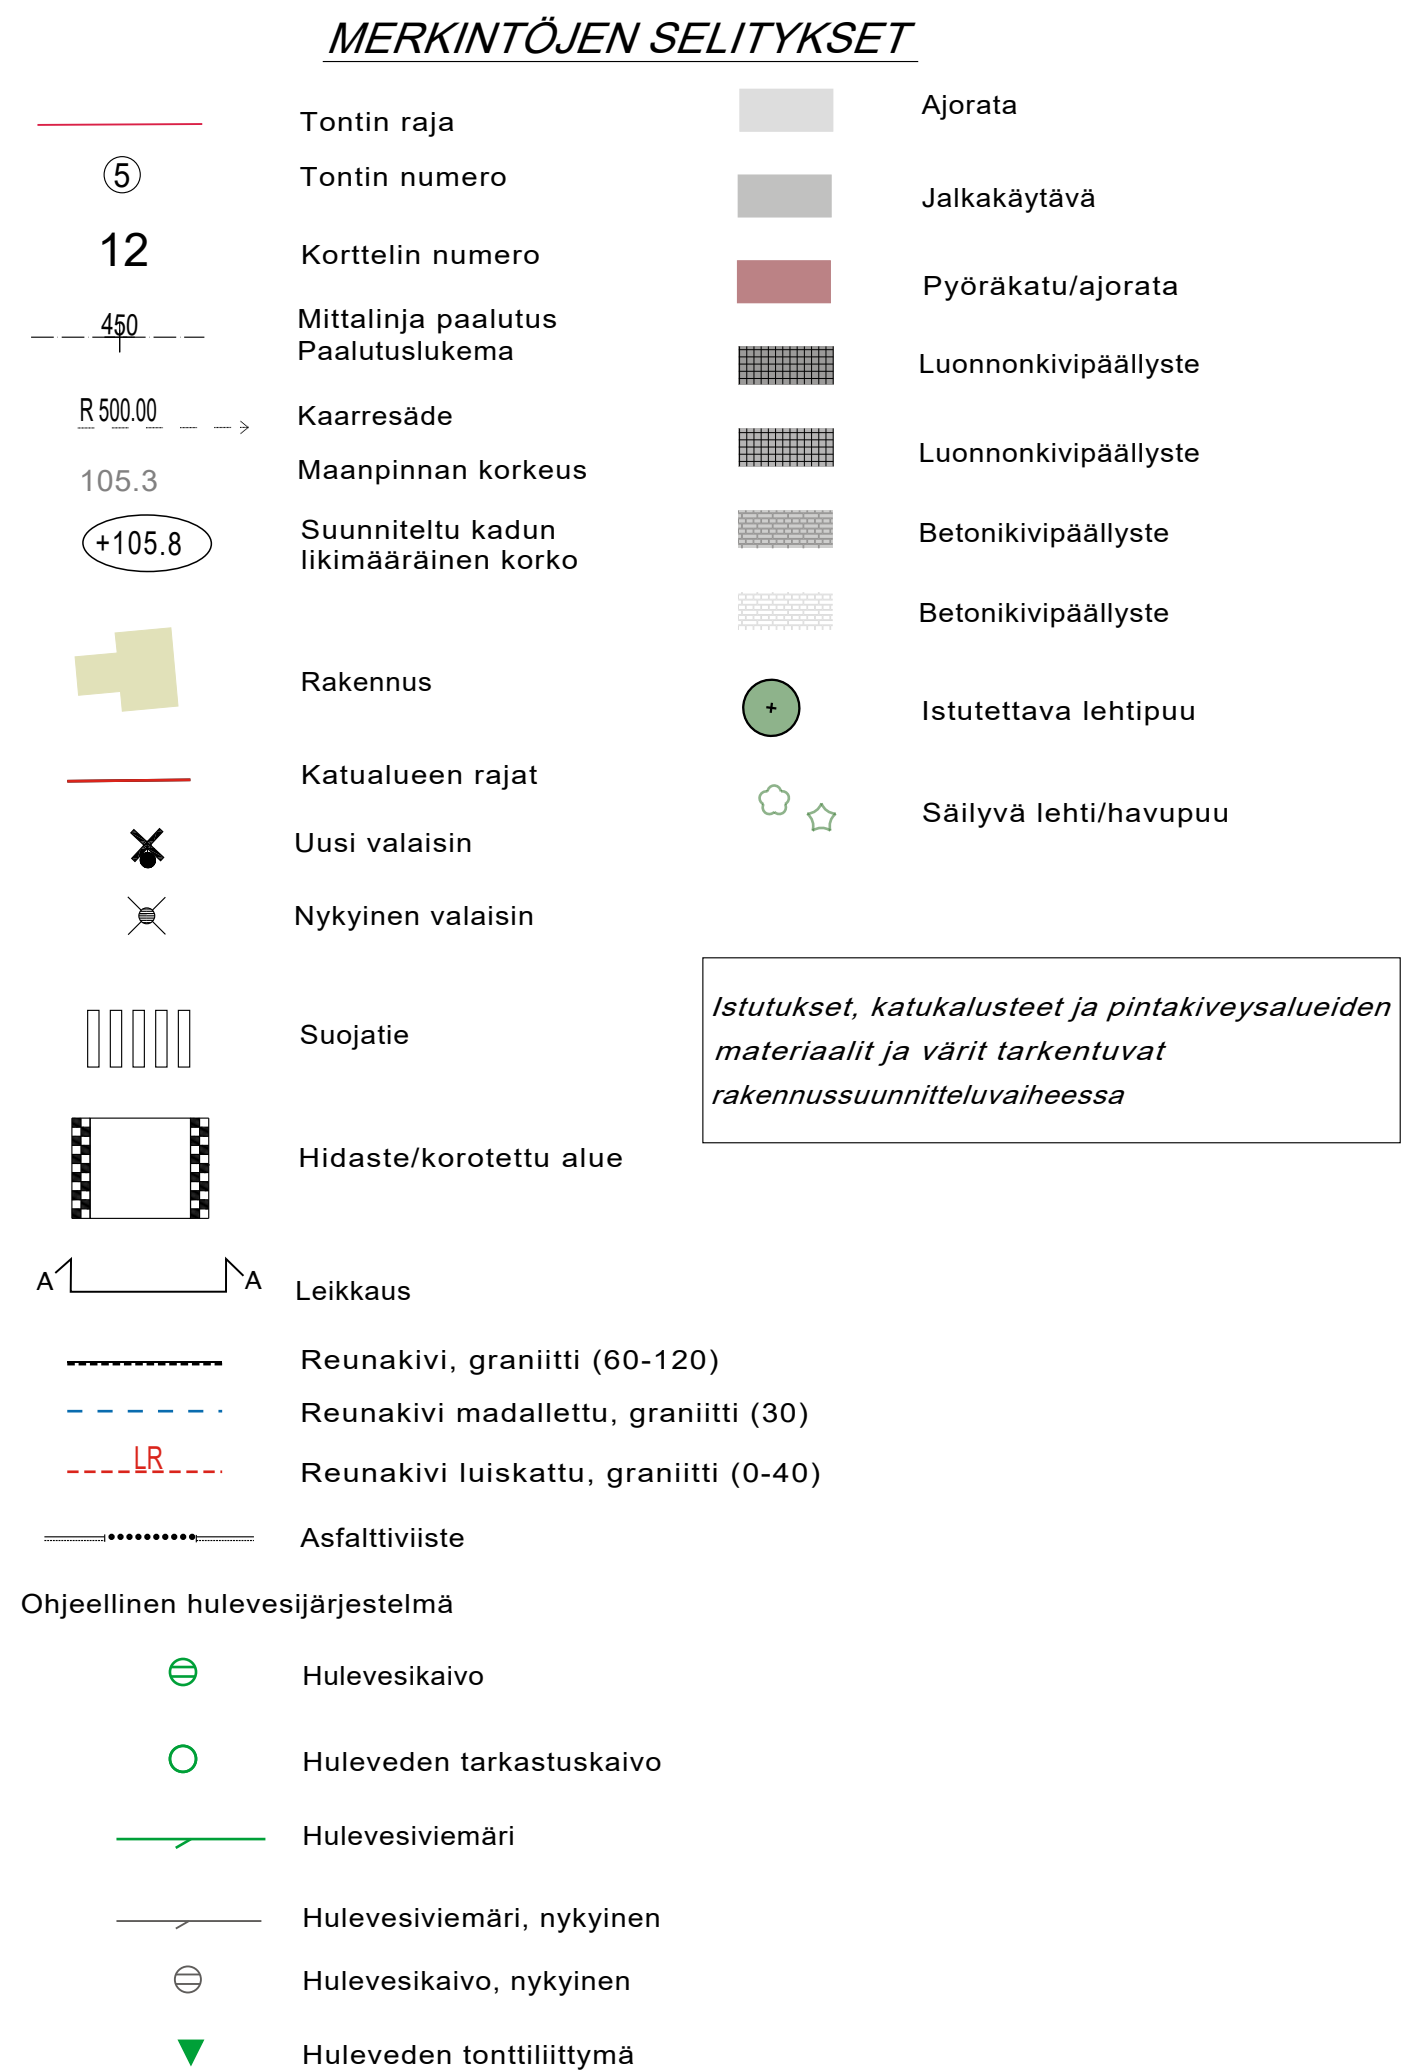


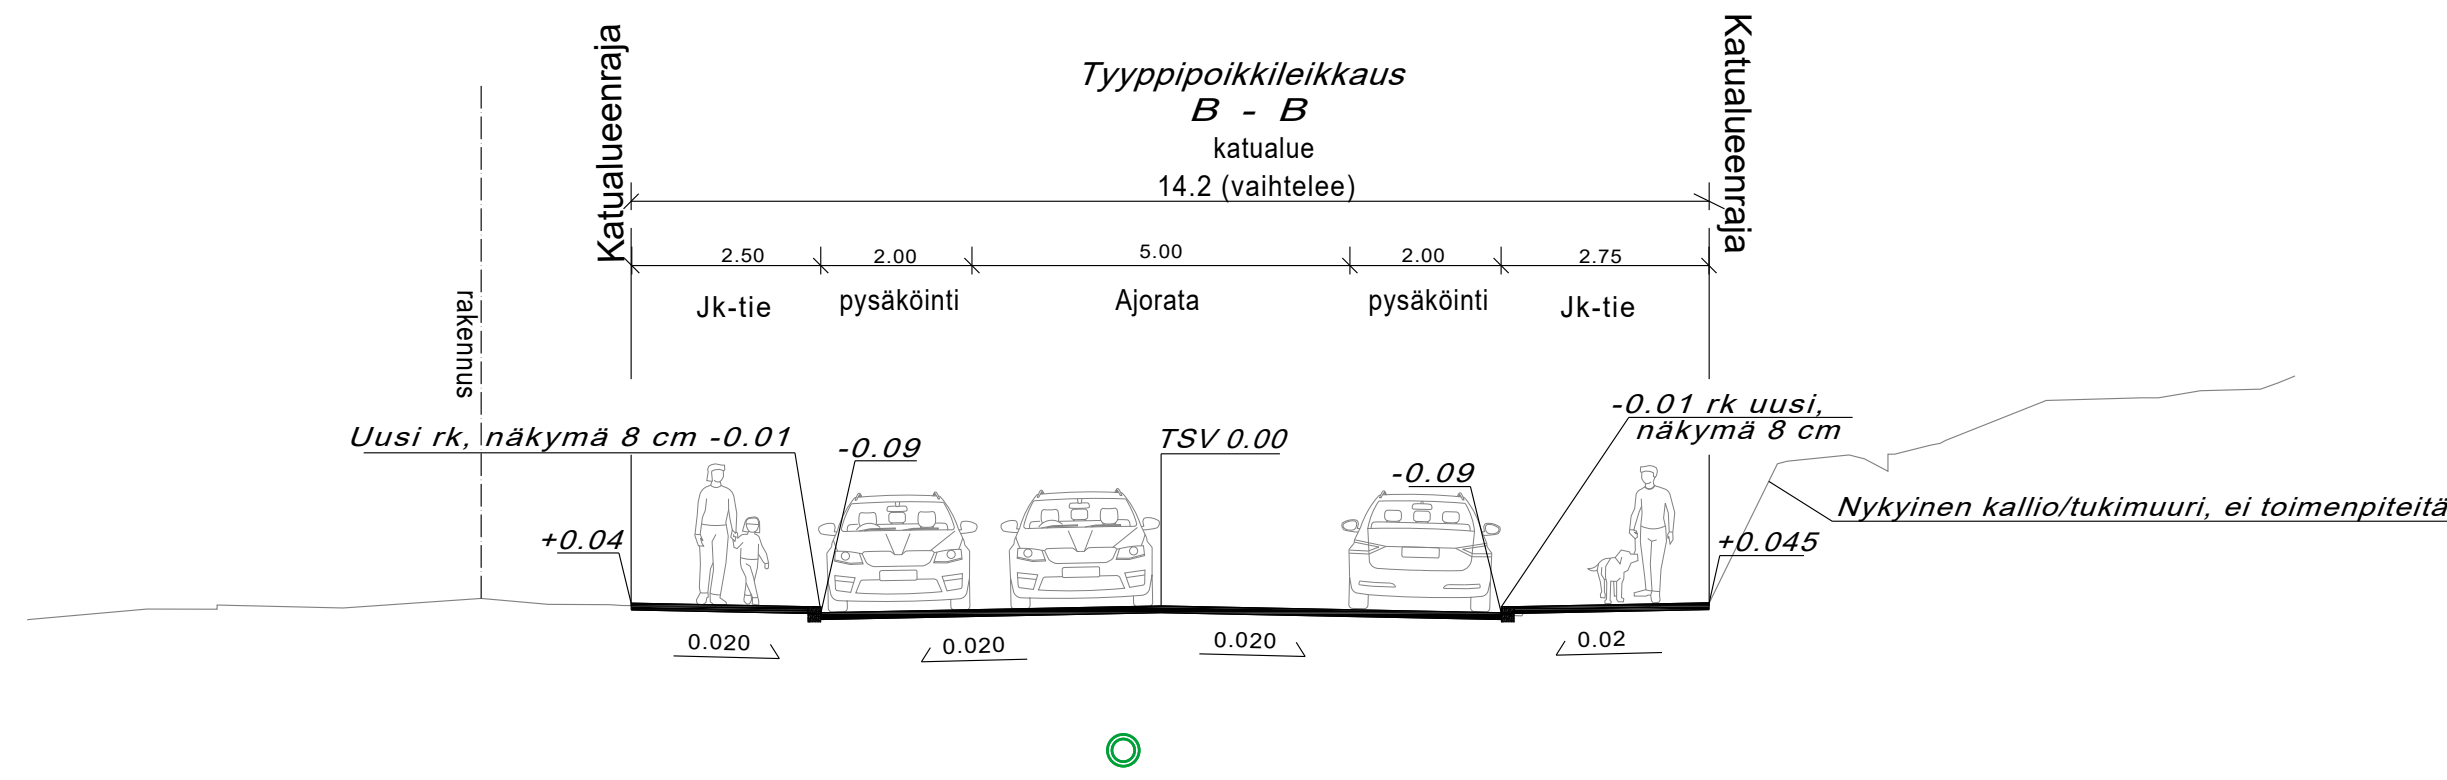

KORKEUSJÄRJESTELMÄ N2000
KOORDINAATTIJÄRJESTELMÄ ETRS-GK27

*Liite on allekirjoitettu koneellisesti Kuopion kaupungin asianhallintajärjestelmässä
Allekirjoituksen oikeellisuuden voi todentaa kirjaamosta.*

[illegible]

SITOWISE	Sitowise Oy	Projektipäällikkö	Suunnittelija	Työnumero
	Viestikatu 7 70600 Kuopio	S.Pailamo	A.Elomaa	KAU44377