


MERKINTÖJEN SELITYKSET

- 50 Mittalinja, paalutus ja paalulukema
- +98.7 Kadun likim. korkeusasema (TSV)
- 98.5 Tontin likim. nurkkakorko
- Vahvistusraja
- Tyyppipoikkileikkaus
- 22 Kortteli
- Tonttiviiva
- Ajorata, asfalttipäällyste
- Yhdistetty jalankulku- ja pyöräilyväylä, asfalttipäällyste
- Betonikivi
- Betonikivi
- Kiviä/ lohkareita
- Nurmi
- Maisemanurmi
- Maanpeitepensas/-perenna
- Istutettava havupensas
- Istutettava lehtipensas
- Istutettava lehti- ja havupuu
- Seulanpääkivi
- Graniittinen reunakivi
- Graniittinen luiskattu reunakivi (LR170)
- Numero osoittaa reunatuen näkymän (cm)
- Korotettu suojatie
- Roska-astia
- Polkupyöräkatos
- Penkki
- Valaisinpylväs
- Jakokeskus aluevaraus
- Jakokaappi aluevarauksella
- Nykyinen painanne ja avo-oja
- Suunniteltu painanne ja avo-oja (pohjan leveys alle 1m)
- Ojan/purkukohdan korkolukema
- Tulvareitti
- Ohjeellinen hulevesijärjestelmä
- Hulevesikaivo
- Huleveden tarkastuskaivo
- Hulevesiviemäriputki
- Rumpu
- Huleveden tonttiliittymä

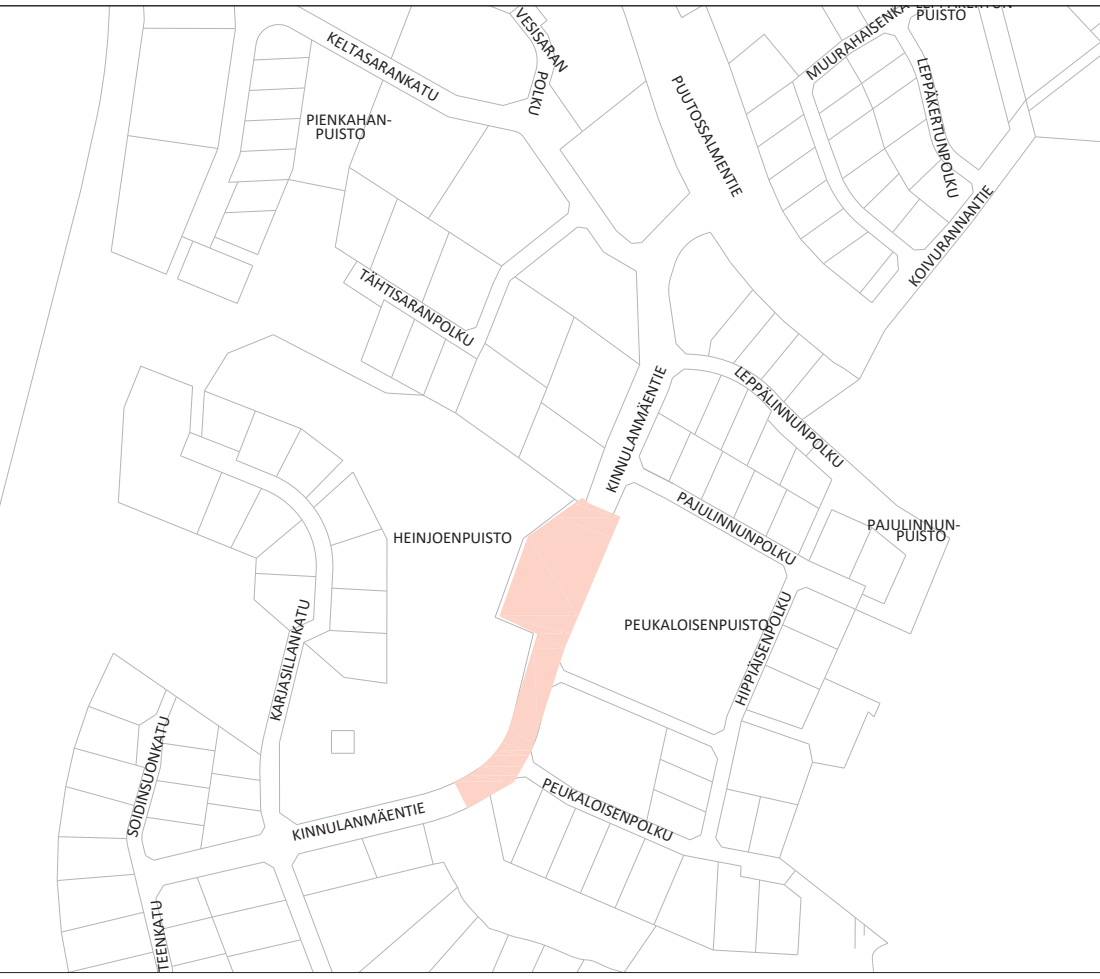

KORKEUSJÄRJESTELMÄ N2000
KOORDINAATTIJÄRJESTELMÄ ETRS-GK27
Liite on allekirjoitettu koneellisesti Kuopion kaupungin asianhallintajärjestelmässä.
Allekirjoituksen oikeellisuuden voi todentaa kirjaamosta.

MUUTOSTÄYDENNYS	PÄIVÄYS	NIMI
Kohde HILTULANLAHTI 36	Piirustuksen sisältö ASEMPIIRUSTUS POIKKILEIKKAUKSET	Mittakaava 1:500 1:100
KINNULANMÄENTIE		
VÄLILLÄ PEUKALOISENPUISTO-PEUKALOISENPOLKU		
Piirustuslaji KATU- JA HULEVESISUUNNITELMA		
Päiväys 28.10.2021	Suunn. alue 259	
Hyv. Ari Räsänen	As.no 1596/2021	
Tark. Paula Pakarinen	Projektinro 0095	
Suunn. (017)182 111, www.kuopio.fi	Piir. nro 2	
Suunn.alat TKA	Työnro 1510062800	Piirustusno 2
hyv.		Muutos
suunnittelija Tuomas Turunen	piirt. TaKai	tark. Teemu Matilainen
		pvm 28.10.2021