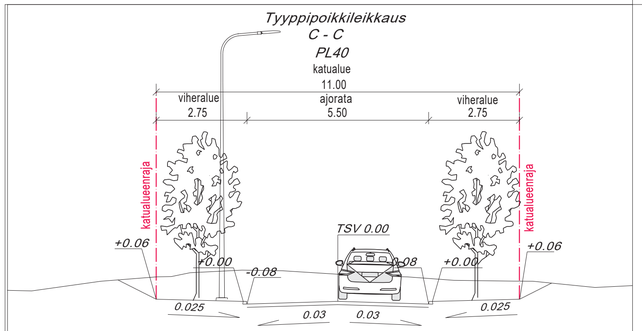

MERKINTÖJEN SELITYKSET

- 50 — Mittalinja, paalutus ja paalulukema
- +98.7 — Kadun likim. korkeusasema (TSV)
- 98.5 — Tontin likim. nurkkakorko
- Vahvistusraja
- A A — Tyyppipoikkileikkaus
- 22 — Kortteli
- Tonttiviiva
- Valaisinpylväs
- Jakokaappi aluevarauksella
- Ajorata, asfalttipäällyste
- yhdistetty jalankulku- ja pyöräilyväylä asfalttipäällyste
- Betonikivi
- Nurmi
- Maisemanurmi
- Pensas, matala
- Kuorikate
- Istutettava lehtipuu
- Graniittinen yliajettava reunakivi
- Graniittinen luiskattu reunakivi (LR170)
  - Numero osoittaa reunatuen näkymän (cm)
- Hidaste
- Eroosiosuojaus
- Seulanpääkivi
- Nykyinen painanne ja avo-oja
- Nykyinen oja/noro
- Suunniteltu painanne ja avo-oja (pohjan leveys alle 1m)
- Avo-oja
- 124.76 — Ojan/purkukohdan korkolukema
- Tulvareitti

Ohjeellinen hulevesijärjestelmä

- Hulevesikaivo
- Huleveden tarkastuskaivo
- Hulevesiviemäriputki
- Huleveden tonttiliittymä
- Hulevesien käsittelyalue

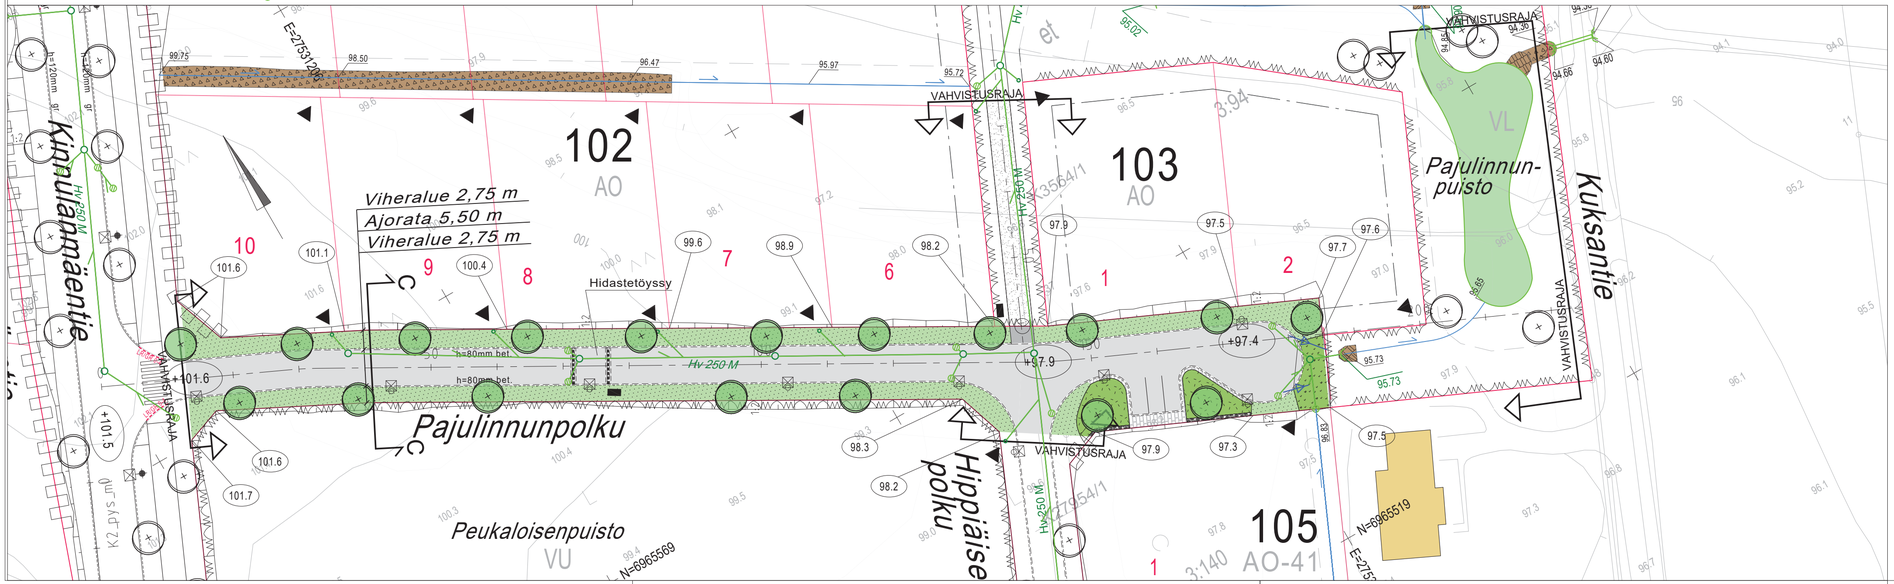

Suunnitelma-aineisto © Kuopion kaupunki 2021

KORKEUSJÄRJESTELMÄ N2000
KOORDINAATTIJÄRJESTELMÄ ETRS-GK27
Liite on allekirjoitettu koneellisesti Kuopion kaupungin asianhallintajärjestelmässä.
Allekirjoituksen oikeellisuuden voi todentaa kirjaamosta.

MUUTOS/TÄYDENNYS	PÄIVÄYS	NIMI

Kohde
HILTULANLAHTI 36
PAJULINNUNPOLKU
VÄLILLÄ KINNULANMÄENTIE-PAJULINNUNPUISTO

Piirustuksen sisältö
ASEMAPIIRUSTUS Mittakaava 1:500
POIKKILEIKKAUKSET 1:100

Piirustuslaji
KATU- JA HULEVESISUUNNITELMA

KUOPIO
KAUPUNKISUUNNITTELUPALVELUT, KUNNALLISTEKNINEN SUUNNITTELU
PL 1097 (SUOKATU 42), 70111 KUOPIO
(017)182 111, www.kuopio.fi

Päiväys	28.10.2021	Suunn. alue	259
Hyv.	Ari Räsänen	As.nro	1596/2021
Tark.	Paula Pakarinen	Projektinro	0095
Suunn.		Piir. nro	4
Piirt.			

RAMBØLL
Ramboll Finland Oy
Puutarhakatu 9
70300 Kuopio
puh. 020 755 611

Suunn.ala	TKA	Työnro	1510062800
hyv.		Piirustusnro	4
		Muutos	

suunnittelija	piirt.	tark.	pvm
Tuomas Turunen	TaKai	Teemu Matilainen	28.10.2021