


MERKINTÖJEN SELITYKSET

- 50 Mittalinja, paalutus ja paalulukema
- (+100.3) Kadun likim. korkeusasema (TSV)
- (98.5) Tontin likim. nurkkakorko
- Vahvistusraja
- A-A Tyypipoikkileikkaus
- 22 Kortteli
- Tonttiviiva
- Ajorata, asfalttipäällyste
- yhdistetty jalankulku- ja pyöräilyväylä asfalttipäällyste
- Nurmi
- Istutettava lehtipuu
- Penkki
- Graniittinen luiskattu reunakivi (LR170)
 - Numero osoittaa reunatuen näkymän (cm)
- Graniittinen yliajettava reunakivi
- Asfalttiviiste
- Hidaste
- Valaisinpylväs
- Jakokaappi aluevarauksella
- Nykyinen painanne ja avo-oja
- Nykyinen oja/noro
- Suunniteltu painanne ja avo-oja (pohjan leveys alle 1m)
- Avo-oja
- 124.76 Ojan/purkukohdan korkolukema
- Tulvareitti
- Ohjeellinen hulevesijärjestelmä
- Hulevesikaivo
- Huleveden tarkastuskaivo
- Hulevesiviemäriputki
- Huleveden tonttiliittymä

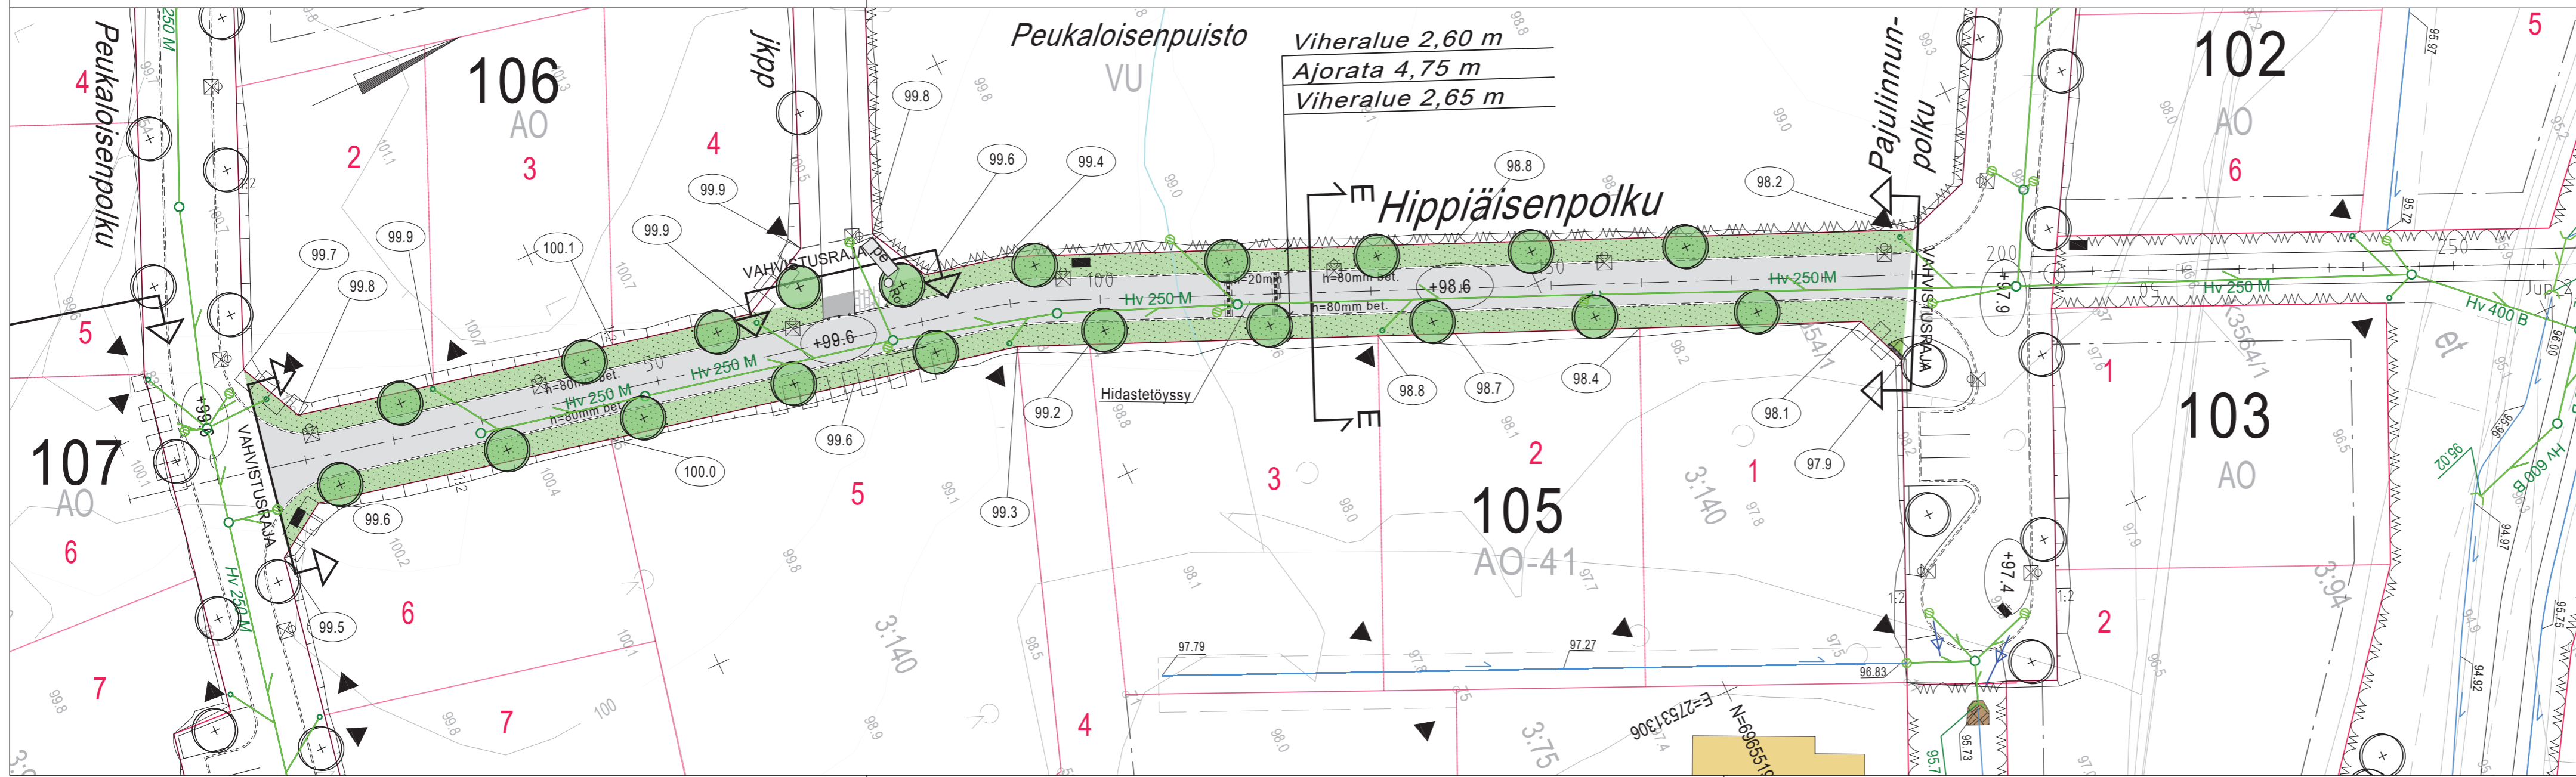

Suunnitelma-aineisto © Kuopion kaupunki 2021



KORKEUSJÄRJESTELMÄ N2000
 KOORDINAATTIJÄRJESTELMÄ ETRS-GK27
 Liite on allekirjoitettu koneellisesti Kuopion kaupungin asianhallintajärjestelmässä.
 Allekirjoituksen oikeellisuuden voi todentaa kirjaamosta.

MUUTOSTÄYDENNYS	PÄIVÄYS	NIMI
Kohde HILTULANLAHTI 36 HIPPIÄISENPOLKU VÄLILLÄ PEUKALOISENPOLKU-PAJULINNUNPOLKU	Piirustuksen sisältö ASEMAPIIRUSTUS POIKKILEIKKAUKSET	Mittakaava 1:500 1:100
KUOPIO KAUPUNKISUUNNITTELUPALVELUT, KUNNALLISTEKNINEN SUUNNITTELU PL 1097 (SUOKATU 42), 70111 KUOPIO (017)182 111, www.kuopio.fi	Piirustuslaji KATUSUUNNITELMA	Piirustusnro 6
Päiväys 28.10.2021	Suunn. alue 259	
Hyv. Ari Räsänen	As.nro 1596/2021	
Tark. Paula Pakarinen	Projekti 0095	
Suunn. Suunn.ala Suunn.ala	Piir. TKA	
Työnro 1510062800	Muutos	
suunnittelija Tuomas Turunen	piirt. TaKai	tark. Teemu Matilainen
		pvm 28.10.2021