


Tyyppipoikkileikkaus
F - F
PL70

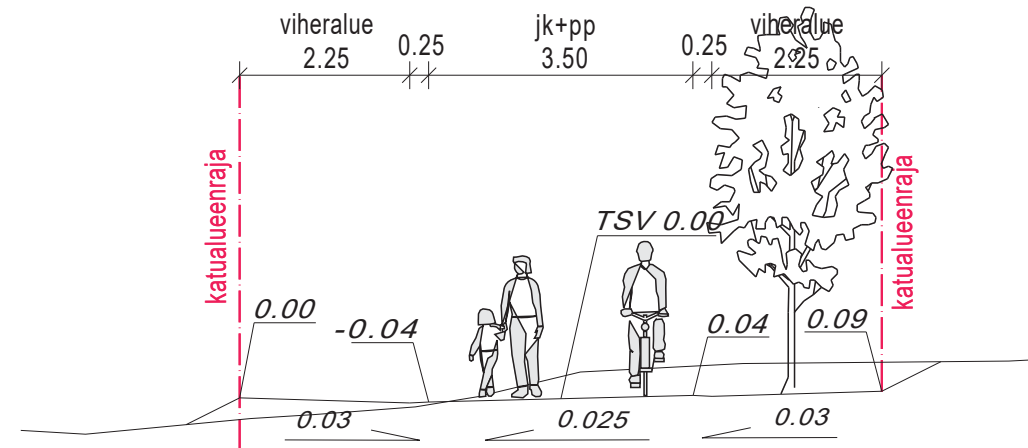


MERKINTÖJEN SELITYKSET

- 50 Mittalinja, paalutus ja paalulukema
- +100.3 Kadun likim. korkeusasema (TSV)
- 98.5 Tontin likim. nurkkakorko
- Vahvistusraja
- A-A Tyyppipoikkileikkaus
- 22 Kortteli
- Tonttiviiva
- Istutettava lehtipuu
- Yhdistetty jalankulku- ja pyöräilyväylä asfalttipäällyste
- Nurmi
- Betonikivi
- Asfalttiviiste
- Valaisinpylväs
- Penkki
- Ohjeellinen hulevesijärjestelmä
- Huleveden tarkastuskaivo
- Hulevesiviemäriputki
- Huleveden tonttiliittymä



Suunnitelma-aineisto © Kuopion kaupunki 2021

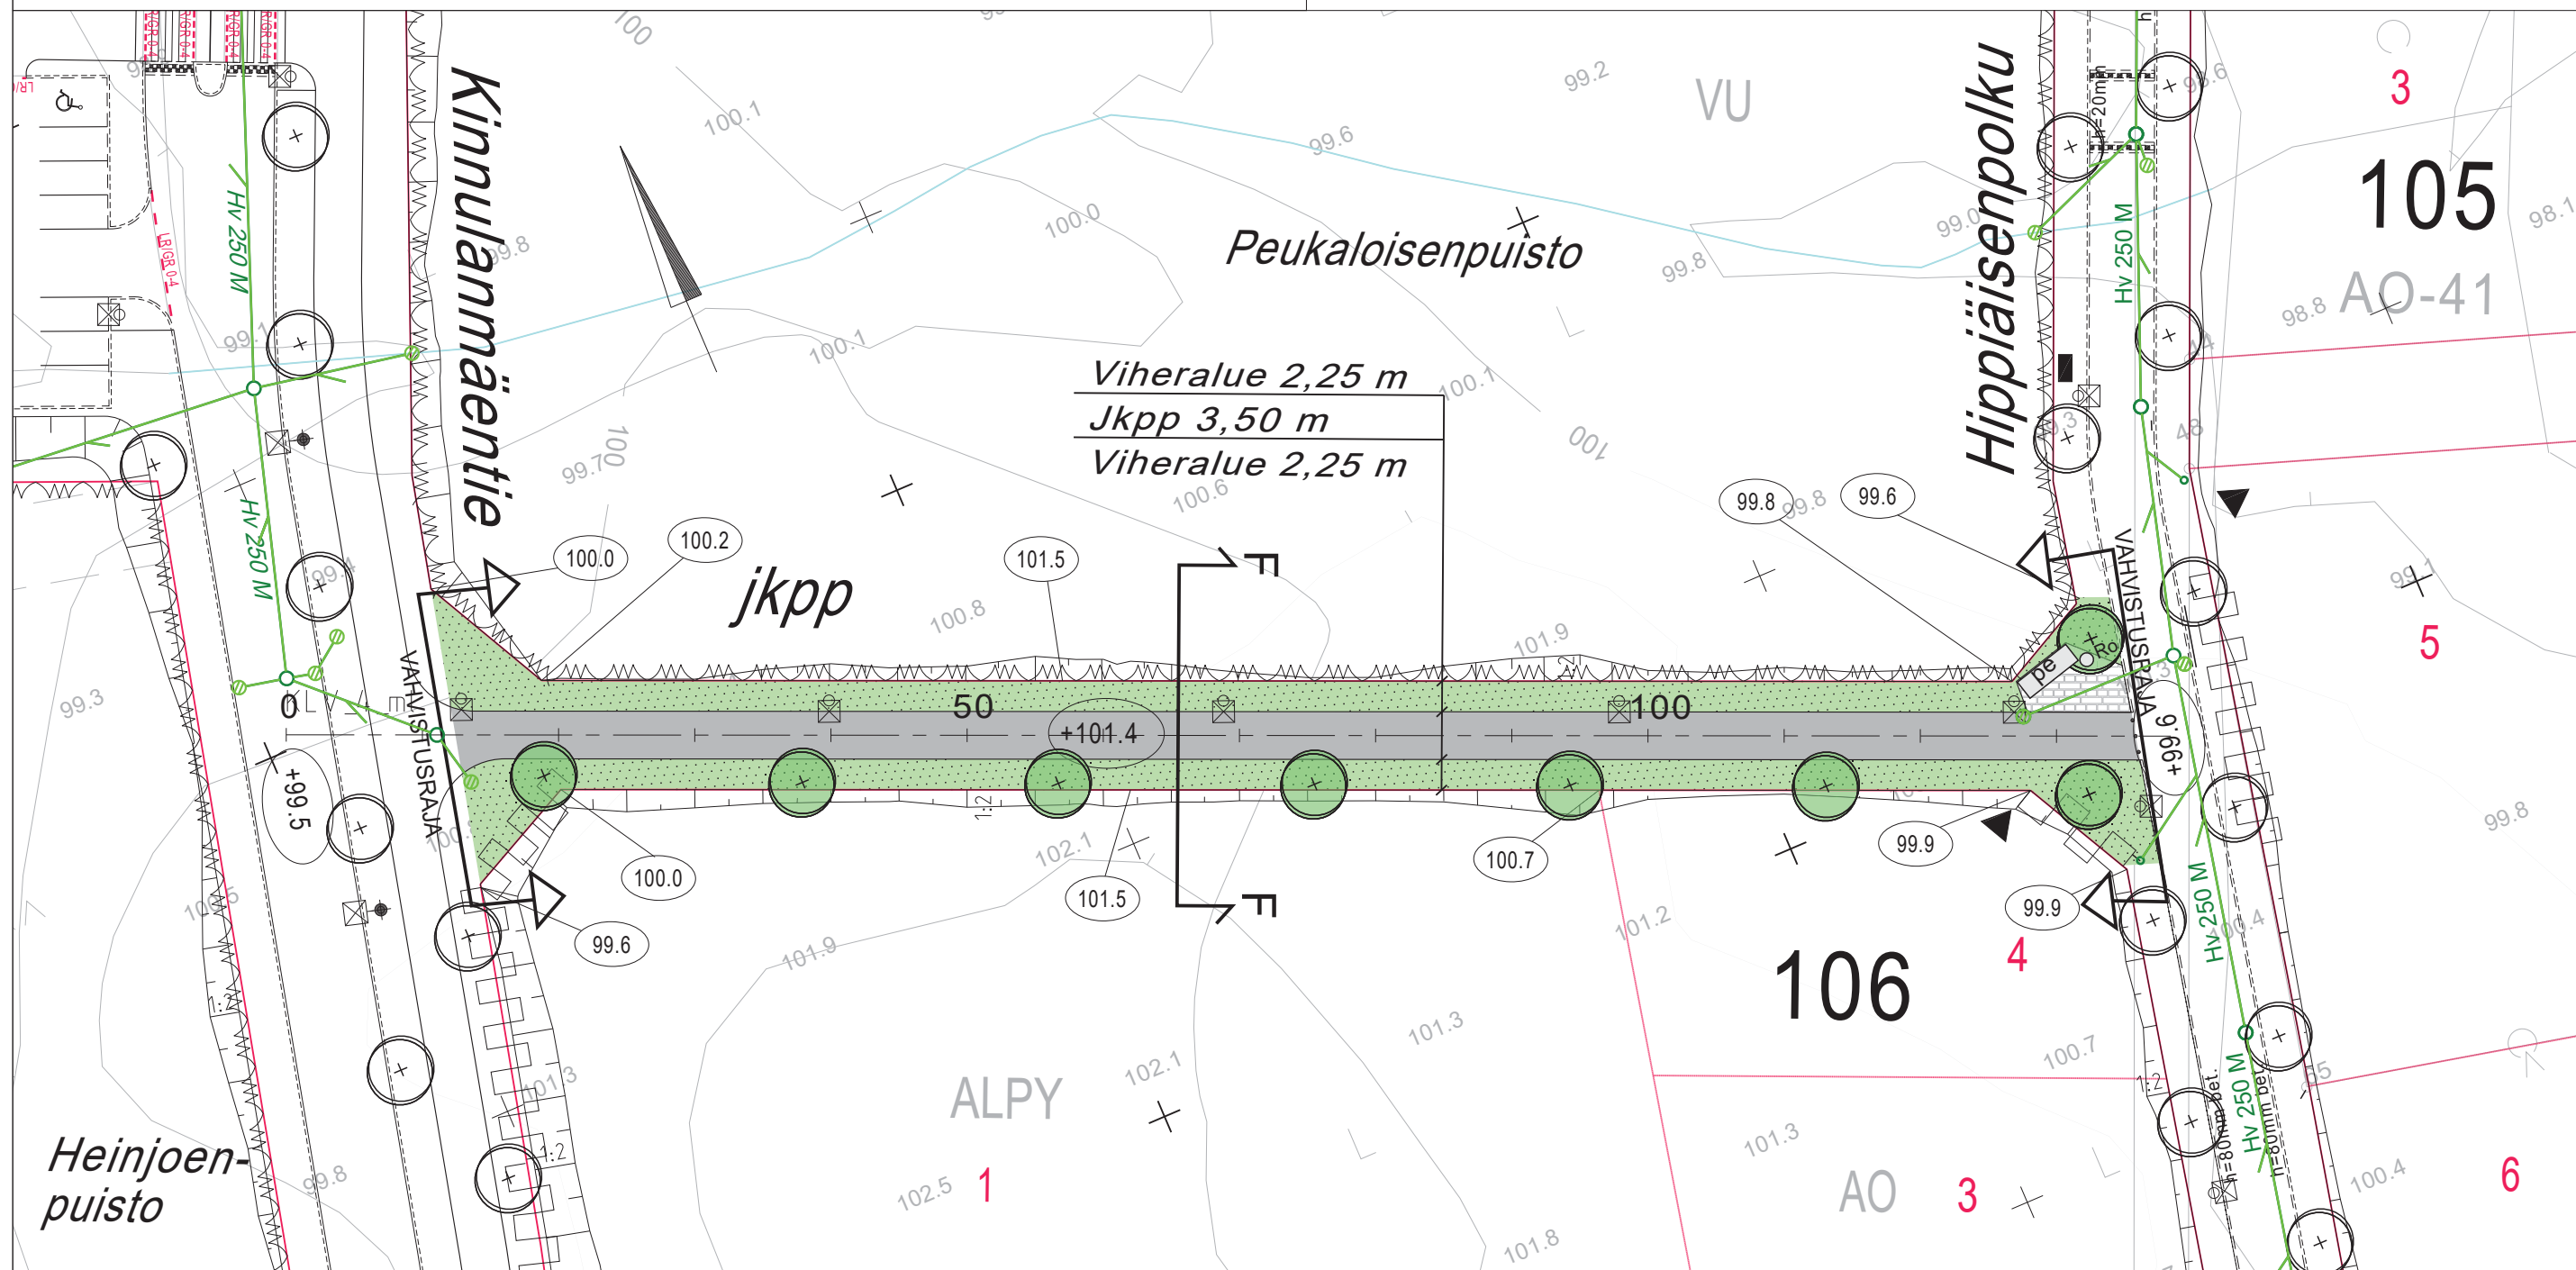

KORKEUSJÄRJESTELMÄ N2000
KOORDINAATTIJÄRJESTELMÄ ETRS-GK27
Liite on allekirjoitettu koneellisesti Kuopion kaupungin asianhallintajärjestelmässä.
Allekirjoituksen oikeellisuuden voi todentaa kirjaamosta.

MUUTOS/TÄYDENNYS	PÄIVÄYS	NIMI	
Kohde HILTULANLAHTI 36	Piirustuksen sisältö	Mittakaava	
	ASEMAPIIRUSTUS	1:500	
	POIKKILEIKKAUKSET	1:100	
	Piirustustyyppi	KATU- JA HULEVESISUUNNITELMA	
	Päiväys	28.10.2021	
	Suunn. alue	259	
	Hyv.	Ari Räsänen	
	As.nro	1596/2021	
	Tark.	Paula Pakarinen	
	Projektinro	0095	
	Suunn.	Piir. nro	
	Piirt.	7	
	Suunn.ala	Työnro	
	TKA	1510062800	
	hyv.	Piirustusnro	
		7	
		Muutos	
suunnittelija Tuomas Turunen	piirt. TaKai	tark. Teemu Matilainen	pvm 28.10.2021