


Liite 1: muodostettavalle LPY-2 -tontille  
 297-13-22-2 rakennettavan  
 pysäköintilaitoksen sijainti

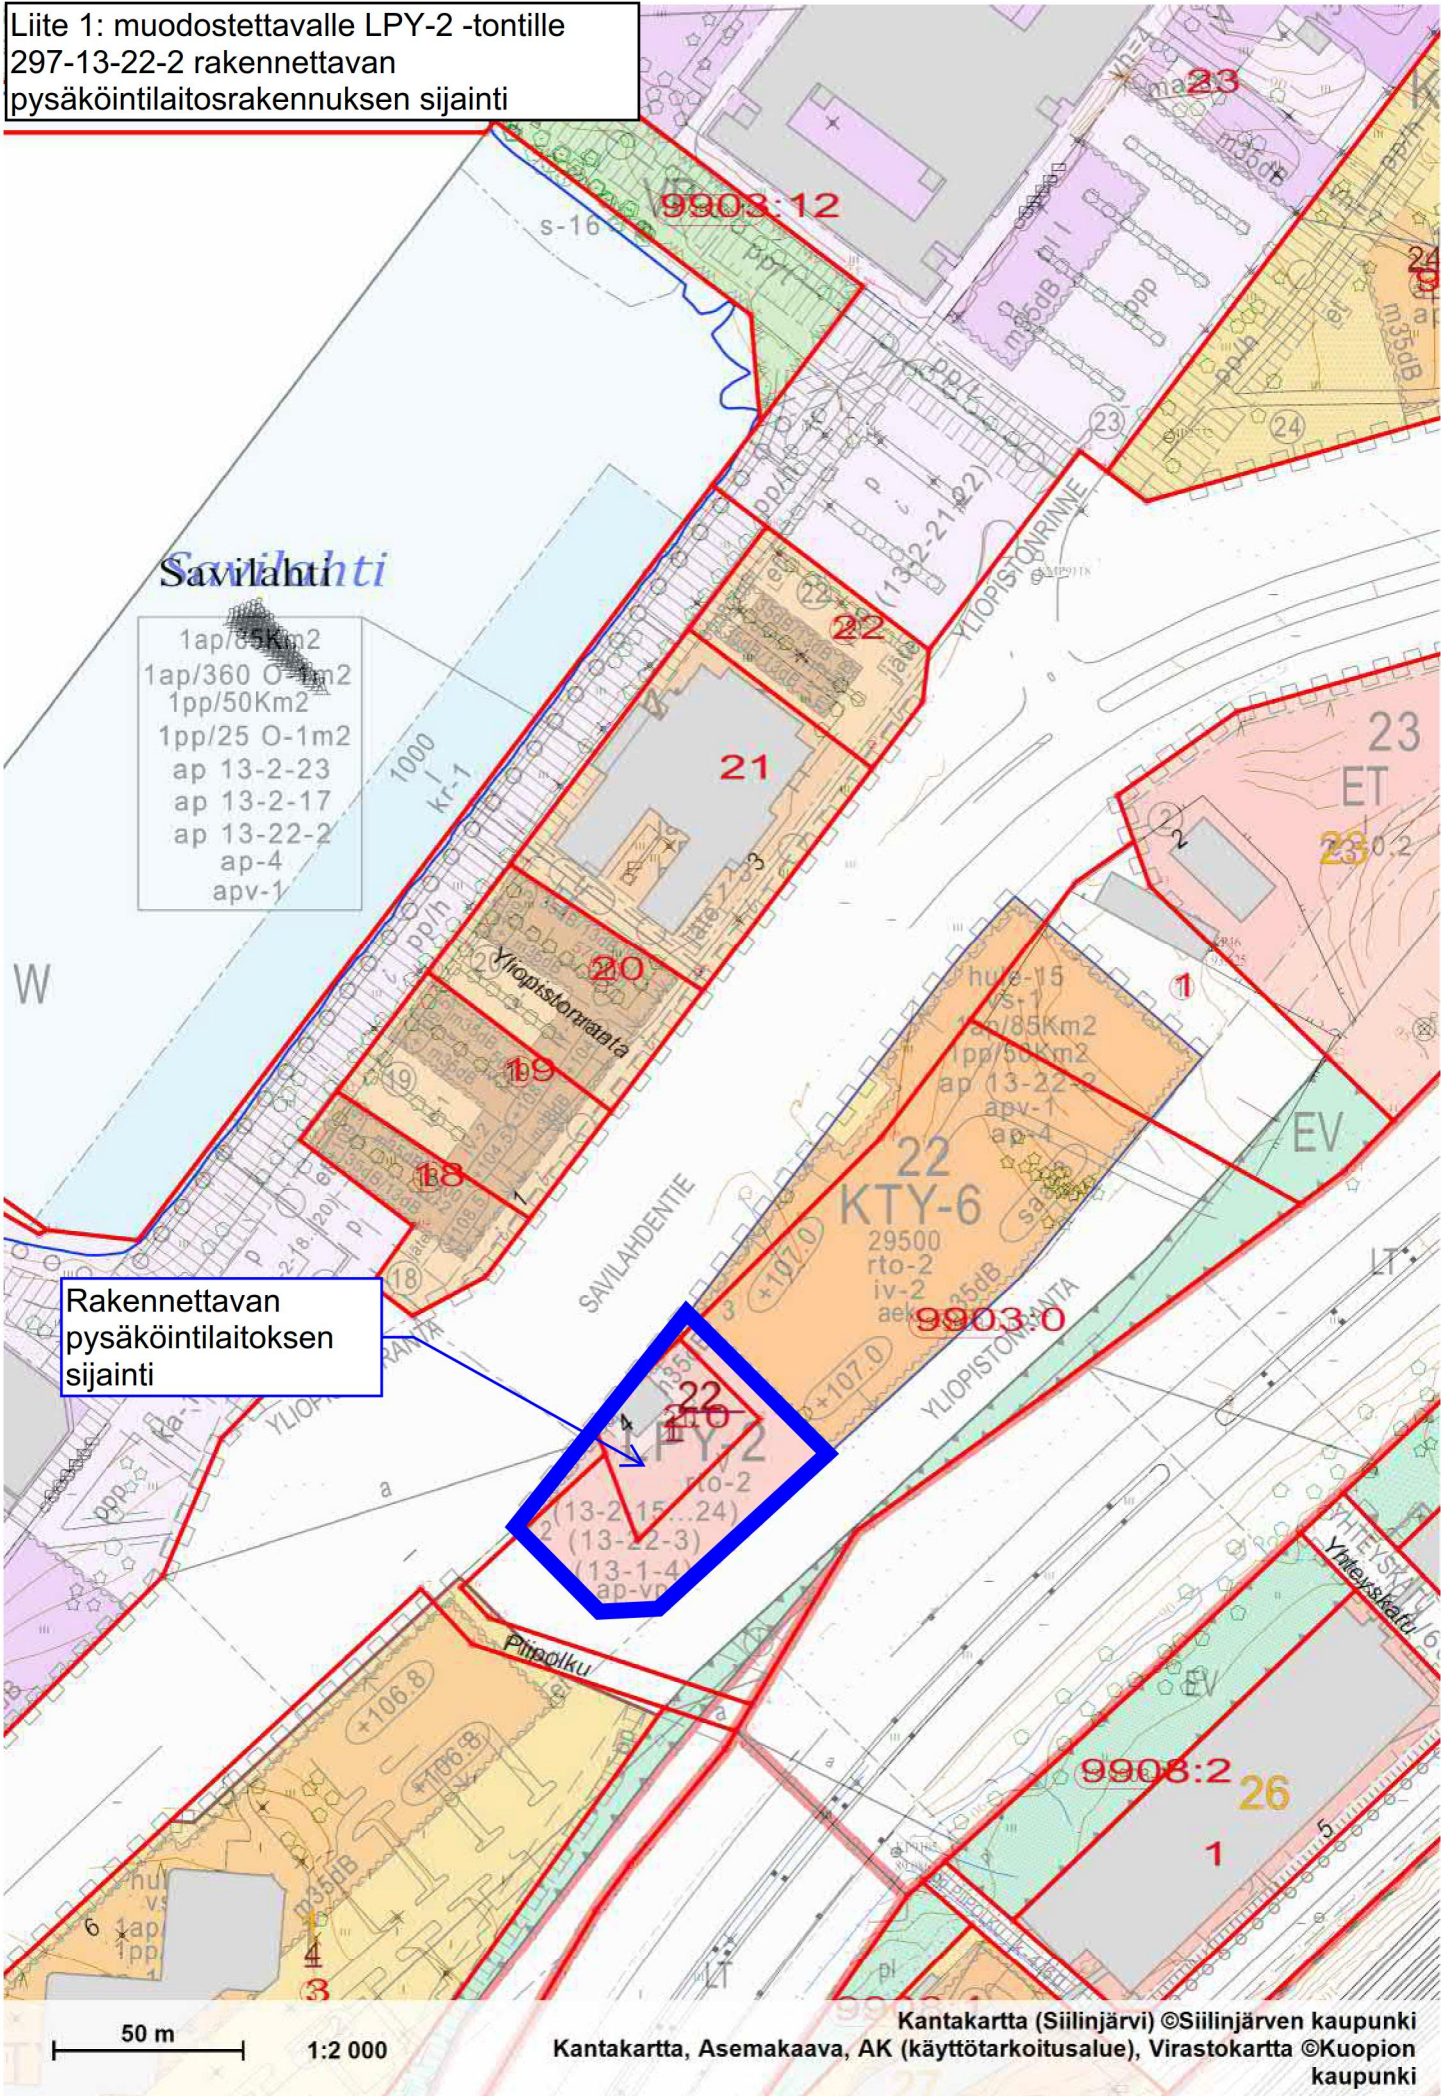

- 1ap/85Km<sup>2</sup>
- 1ap/360 0-1m<sup>2</sup>
- 1pp/50Km<sup>2</sup>
- 1pp/25 0-1m<sup>2</sup>
- ap 13-2-23
- ap 13-2-17
- ap 13-22-2
- ap-4
- apv-1

Rakennettavan  
 pysäköintilaitoksen  
 sijainti

50 m 1:2 000