



Tyyppi poikkileikkaus F - F

Nyk. puut säilytetään

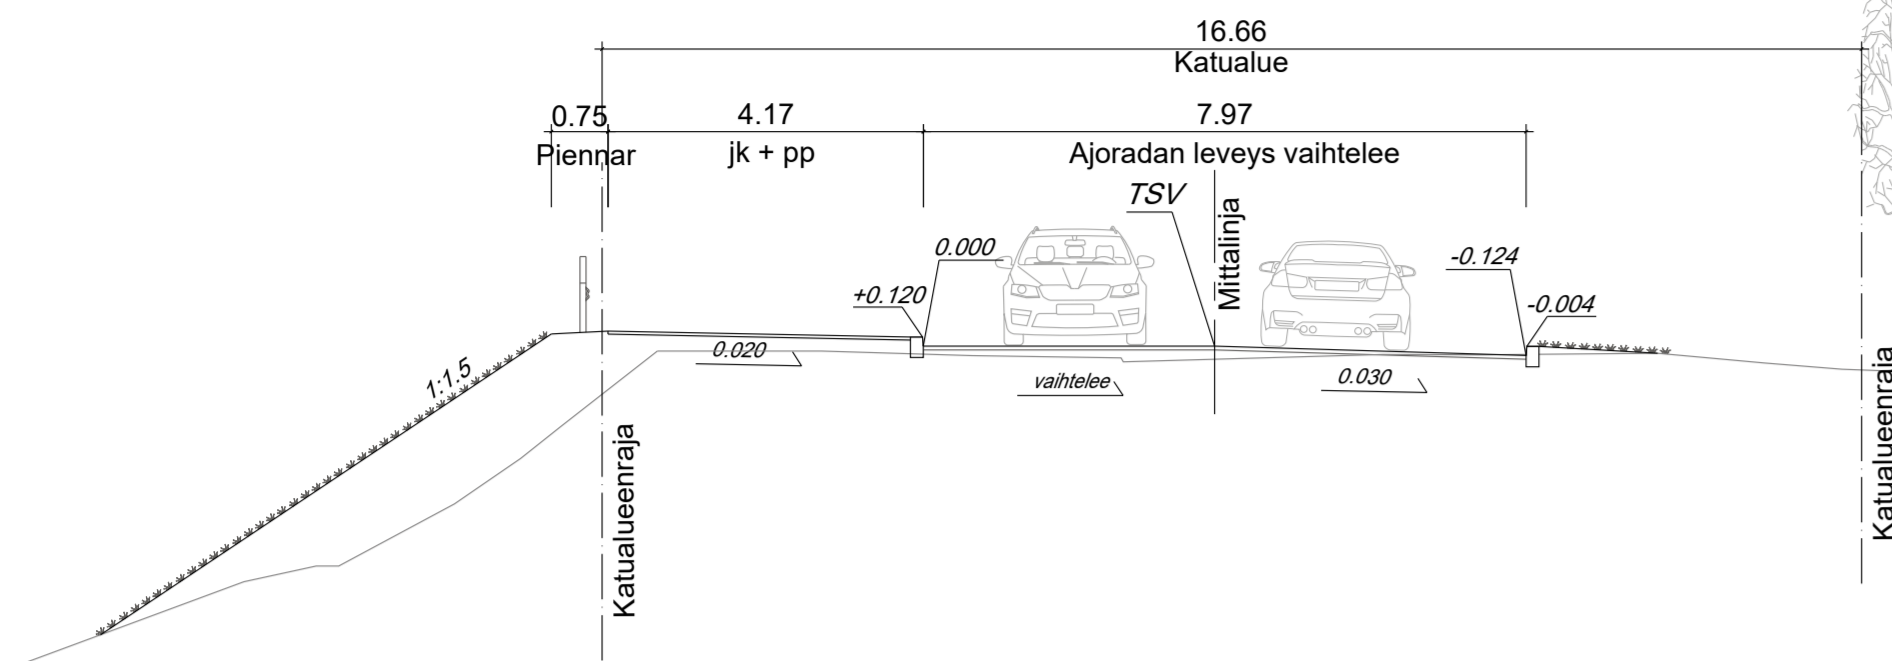


Tyyppi poikkileikkaus G - G

Nyk. puut säilytetään

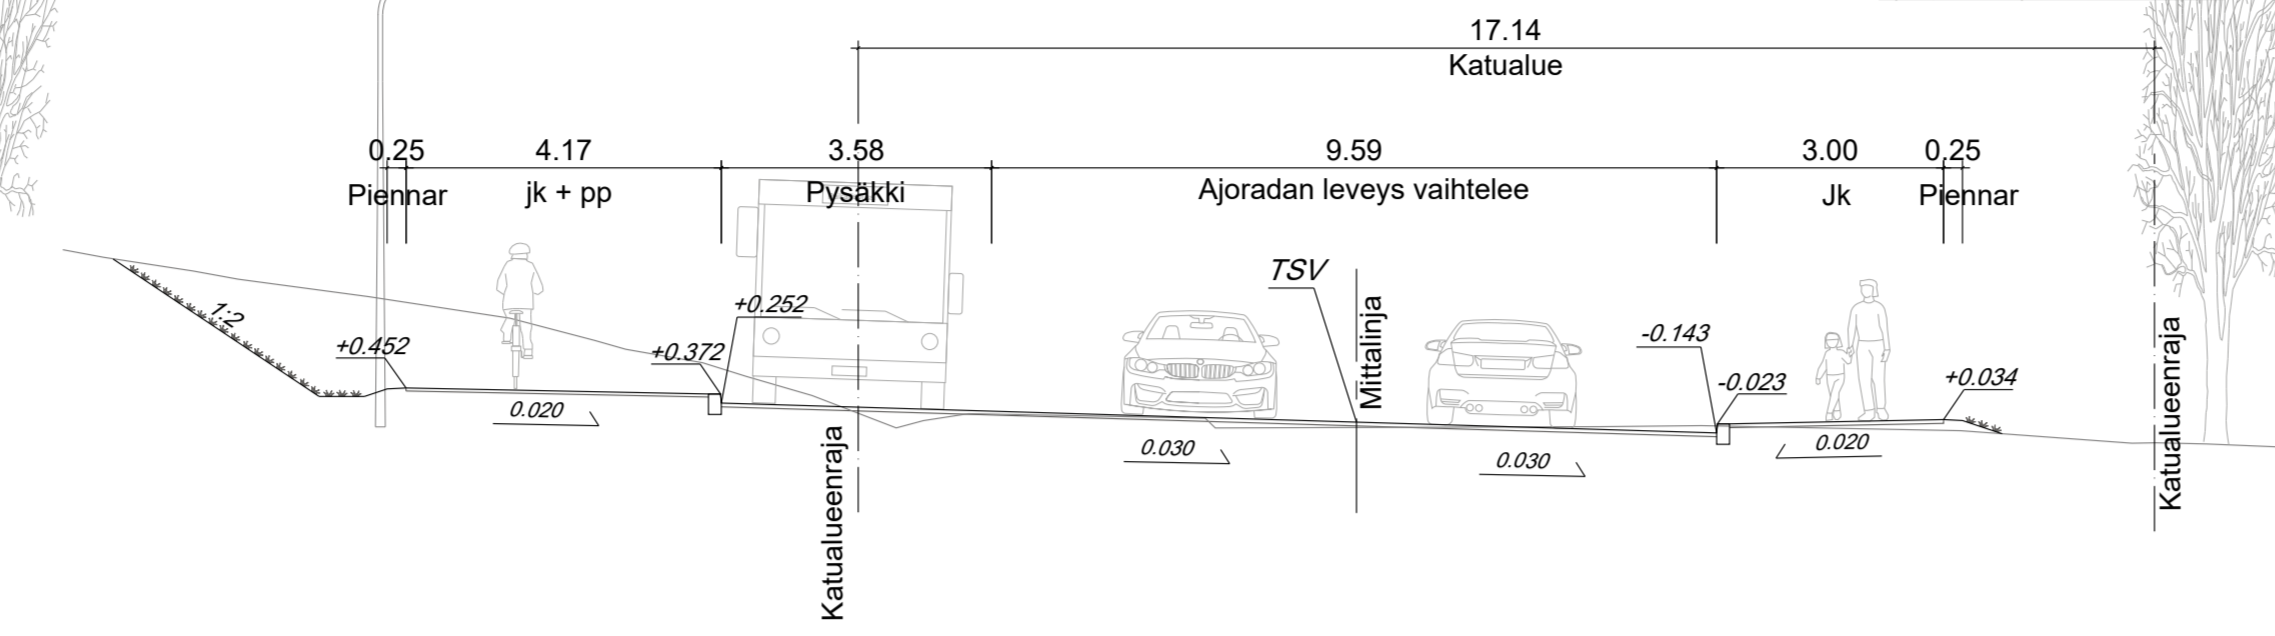


Tyyppi poikkileikkaus H - H

Nyk. puut säilytetään

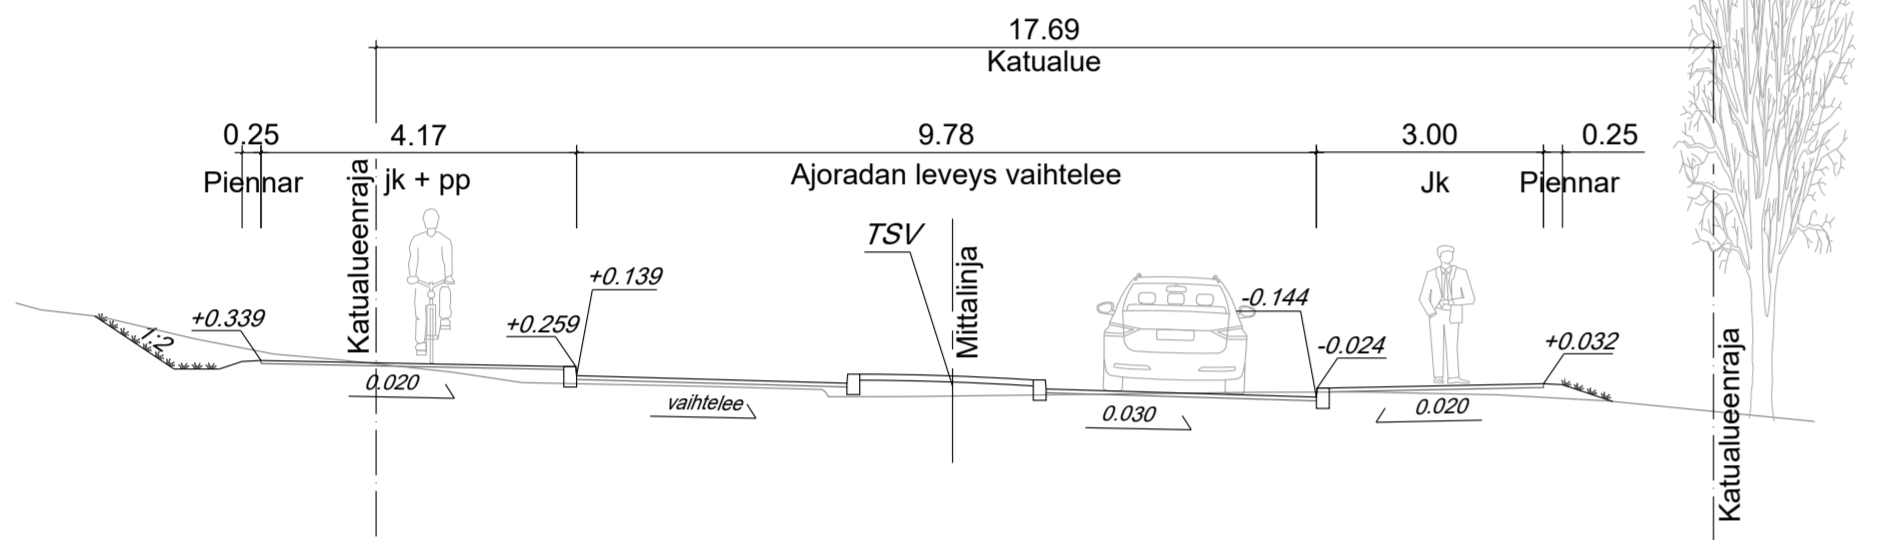

Tyyppi poikkileikkaus I - I

Tukimuurin tarve ja luisakaltevuus tarkentuvat rakennussuunnittelussa


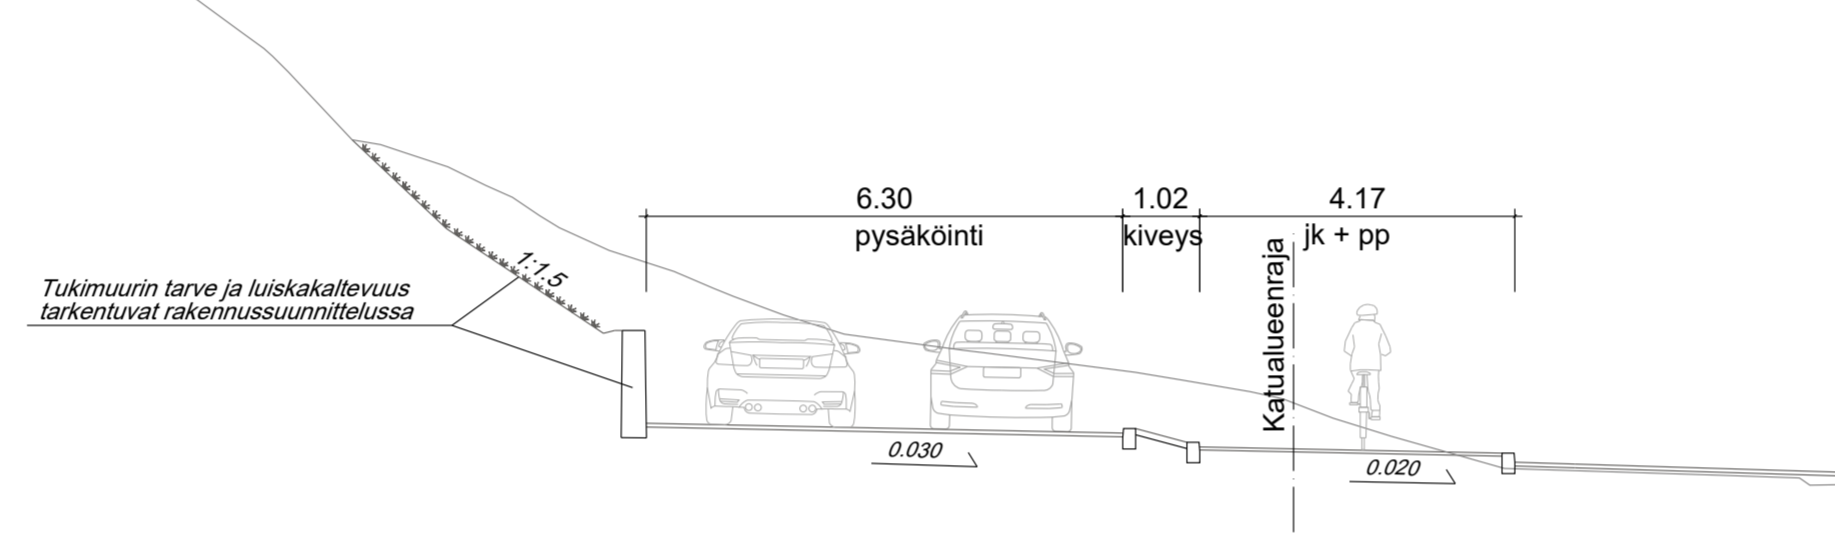


MERKINTÖJEN SELITYKSET

- Tontin raja
- Kiinteistönumeros
- Rajapyykki ja rajapyykin numero
- Paalutuslukema
- Leikkaus
- Uusi valaisin
- Suojatie
- Ajoratahidaste / korotettu suojatie
- Rakennus
- Nykyinen valaisin
- Rakentamisen takia poistettavat puut
- Luontoarvoaltaan merkittävä puu, tavoitteena puun säilyminen
- Ojanpohja
- Graniittinen reunakivi (näkyvän osan korkeus)
- Graniittinen madallettu reunakivi
- Graniittinen luisakattu reunakivi
- Yhdistetty tie- ja kevytkaide
- Asfaltti, ajorata
- Asfaltti, jk+pp
- Asfaltti, pyöräily
- Kiveys, valkea
- Kiveys, harmaa (tarkennetaan rakennussuunnittelussa)
- Kiveys, punainen (tarkennetaan rakennussuunnittelussa)
- Kenttäkivi (lammen kohdan luisan kiviverhous tarkennetaan rakennussuunnittelussa)
- Sora
- Nurmetus / pensasistutus / niittyverho (Istutukset suunnitellaan rakennussuunnitelman yhteydessä)

Ohjeellinen hulevesijärjestelmä

- Hulevesikaivo
- Huleveden tarkastuskaivo
- Hulevesiviemäriputki
- Hulevesiviemäriputki

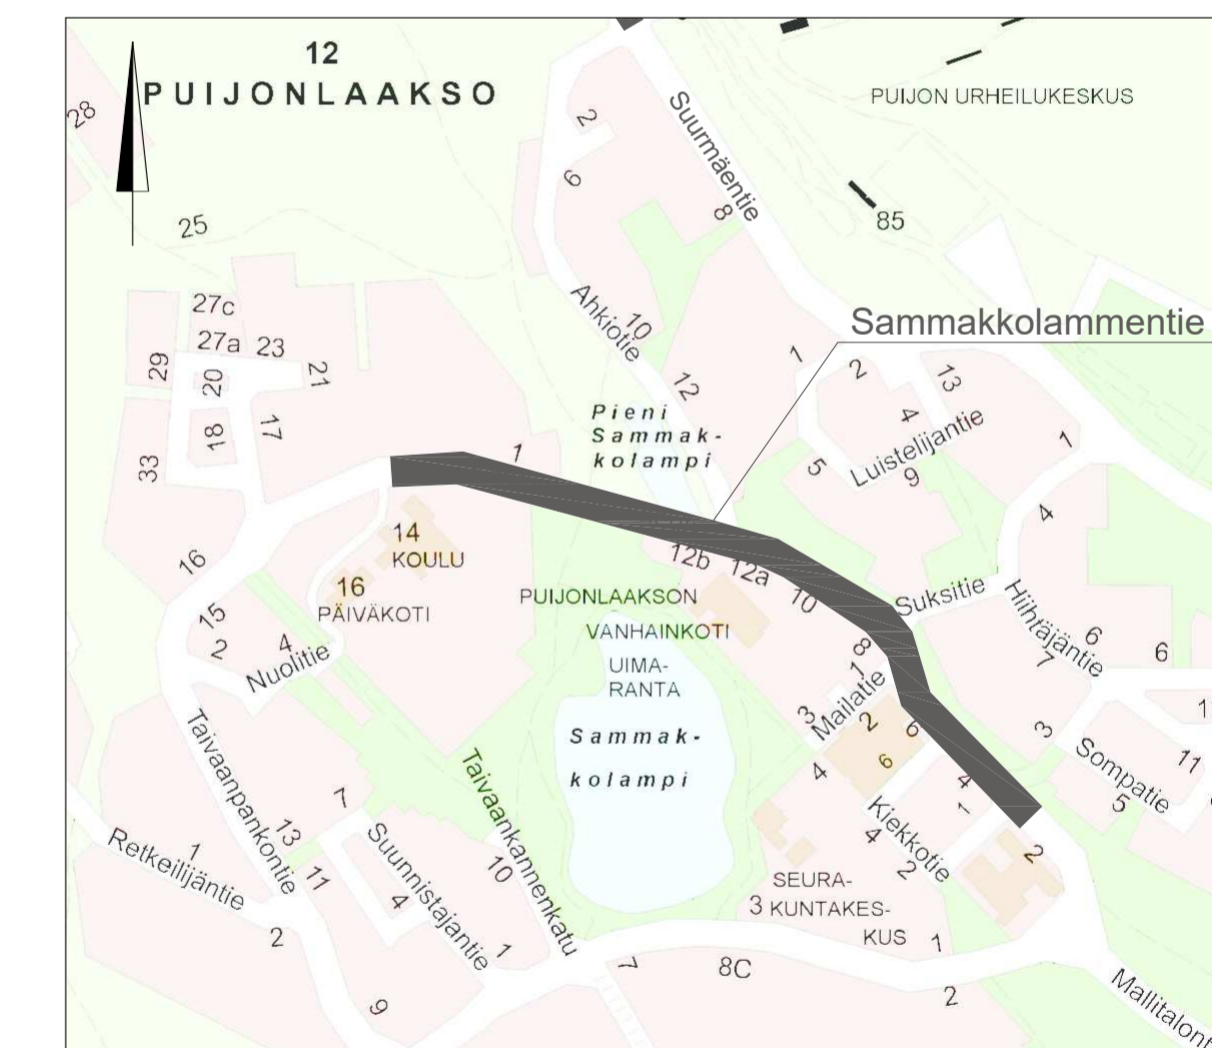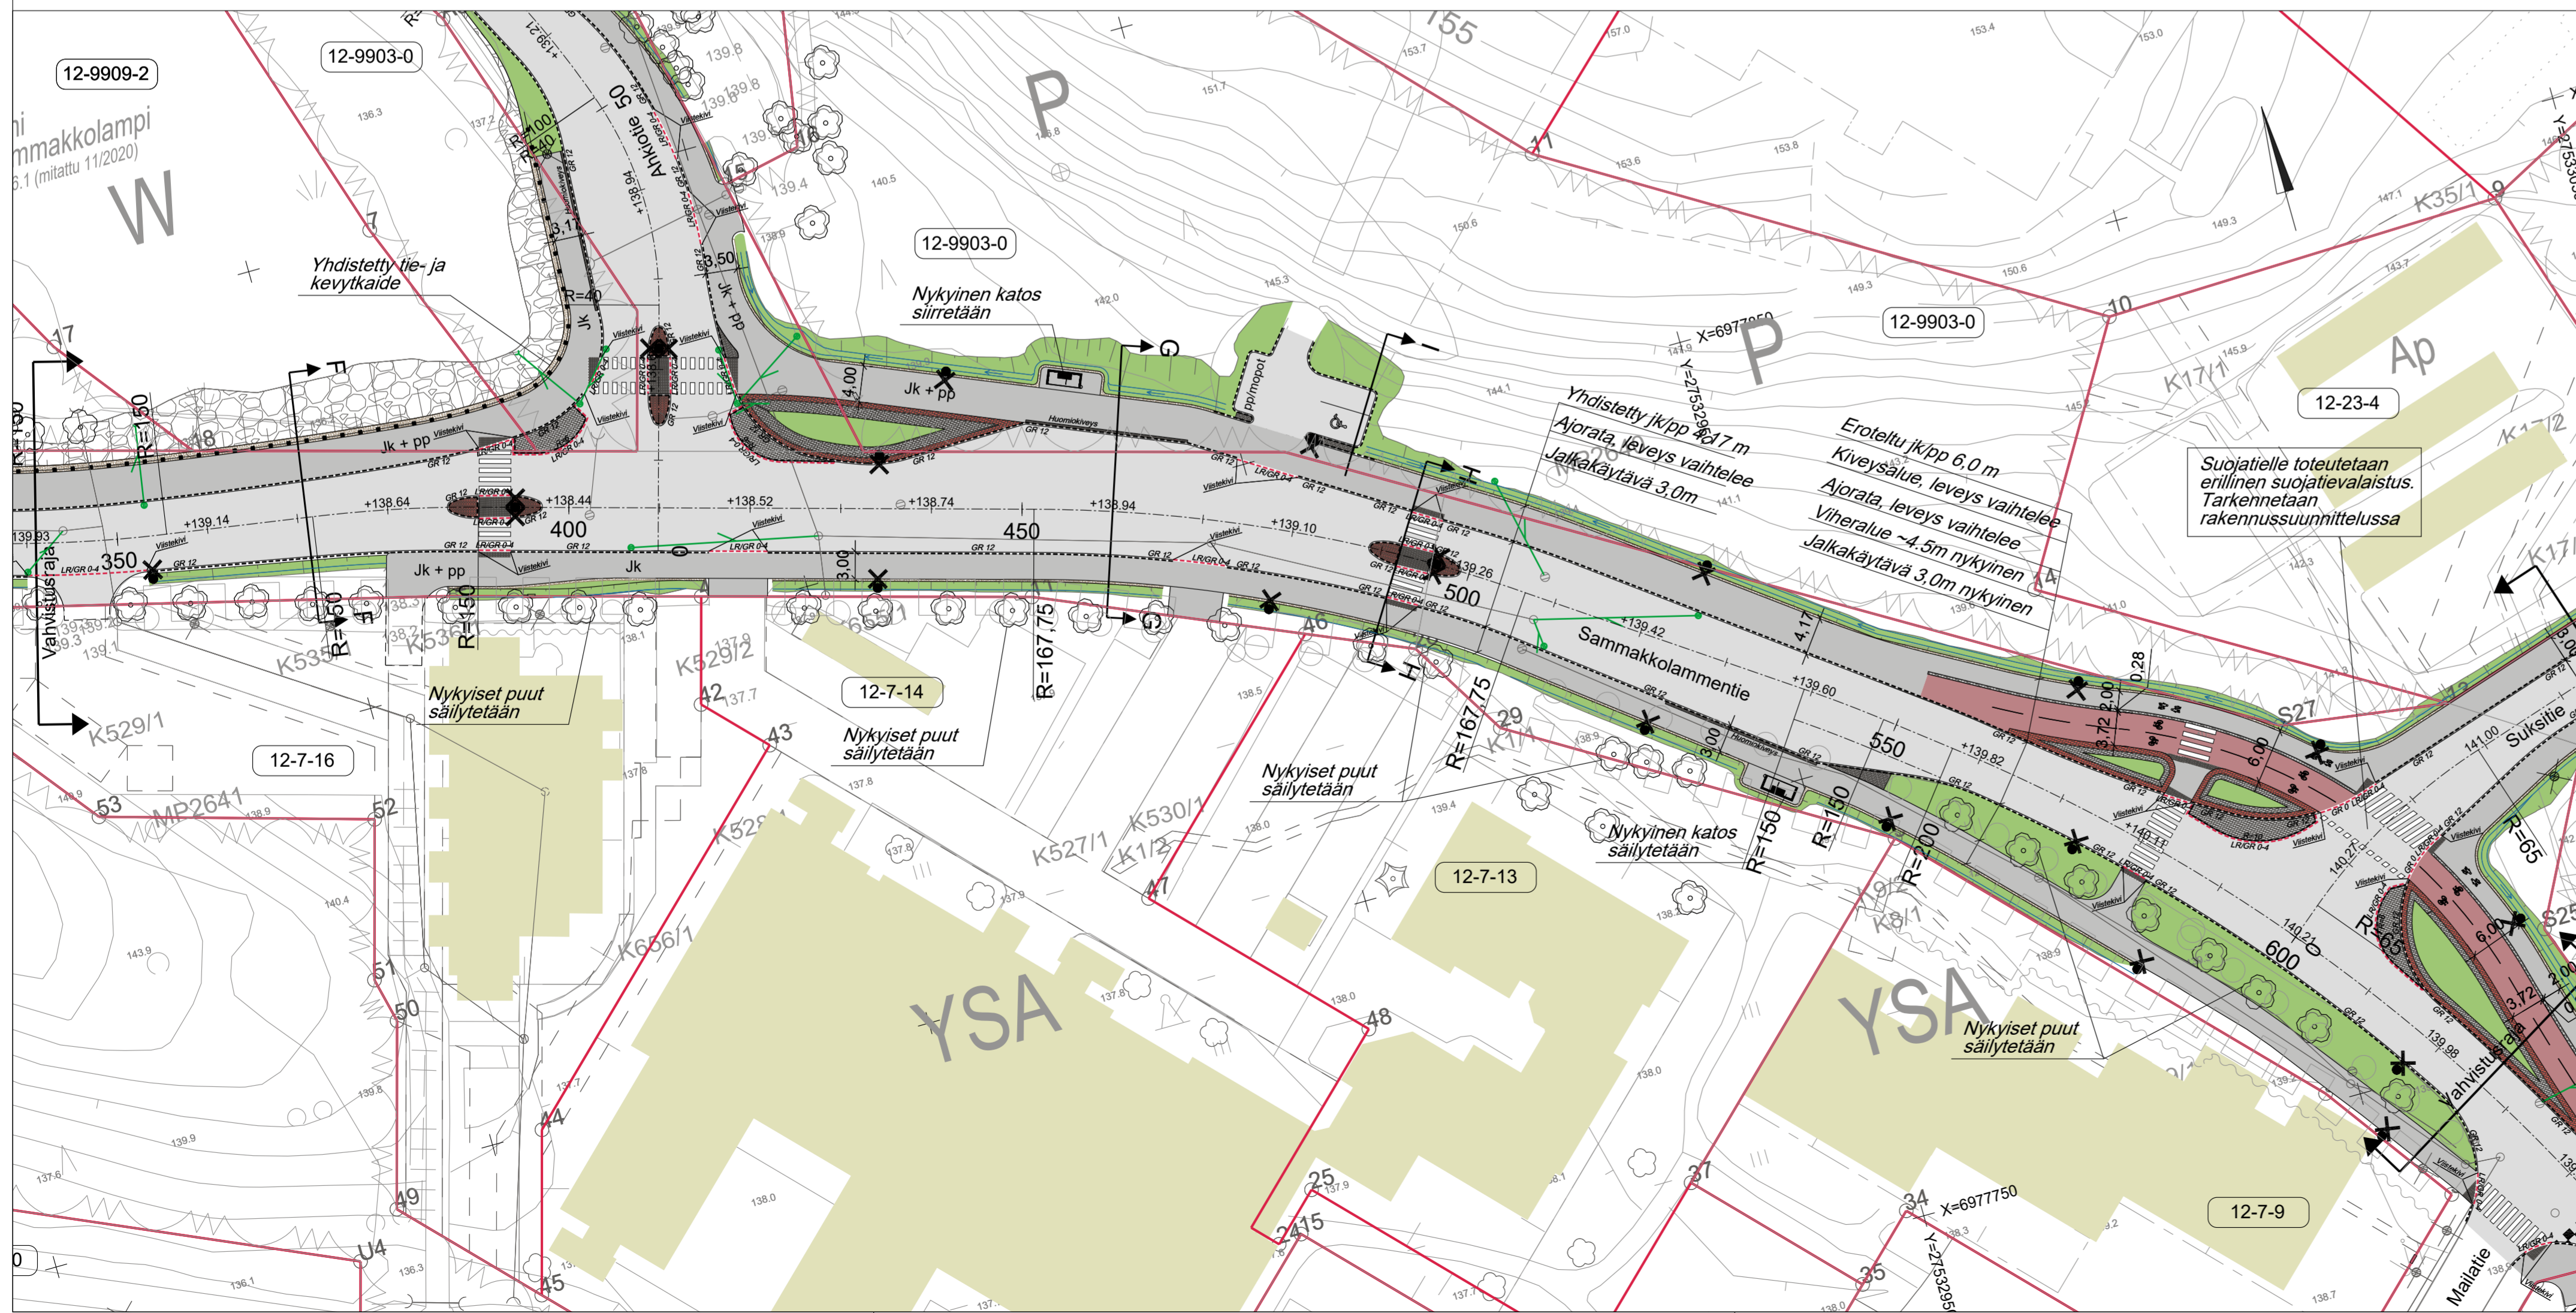

Nykyiset vesihuoltotiedot © Kuopion Vesi 2022
 Muu suunnittelu-aineisto © Kuopion kaupunki 2022
 KORKEUSJÄRJESTELMÄ N2000
 KOORDINAATTIJÄRJESTELMÄ ETRS-GK27

Liite on allekirjoitettu koneellisesti Kuopion kaupungin asianhallintajärjestelmässä.
 Allekirjoituksen oikeellisuuden voi todentaa kirjasta.

C			
B			
A			
MUUTOSTÄYDENNYS		PÄIVÄYS	NIMI
Kirje	Piirustuksen sisältö	Mitakaava	
	PUIJONLAAKSO 12	ASEMAPIIRUSTUS	1:500
	SAMMAKKOLAMMENTIE VÄLILLÄ	POIKKILEIKKAUKSET	1:100
	SAMMAKKOLAMMENTIE 12B -		
	SUKESITIE		
	Piirustaja	HULEVESISUUNNITELMA	
	Päiväys	14.2.2022	Suom. alus
	Mn.	A. RASÄNEN	Asno
	Asennus tek.		8638/2019
	Suunn. tek.	P. PAKARINEN	Projekti
			0046
	Pik.		Piir. no
			2
	J.LIUKKONEN	14.2.2022	
	S.PALAMO	14.2.2022	
	SITOWISE		
	Kaupunkikatu 28 70110 KUOPIO		
	P. 020 747 6000 F. 020 747 6111		