Tyyppipoikkileikkaus A-A

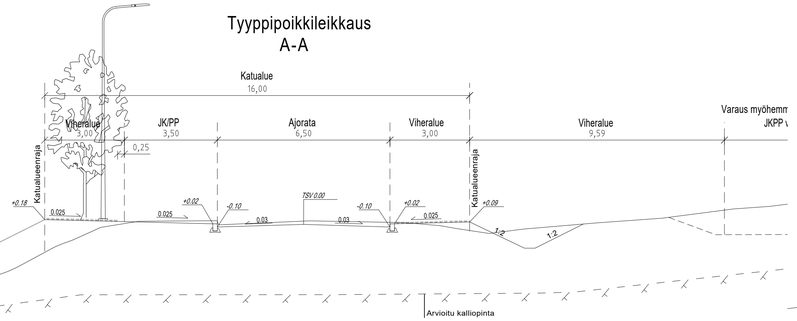

Tyyppipoikkileikkaus B-B

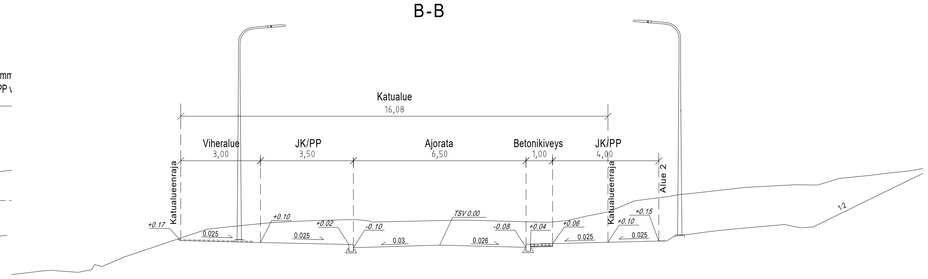

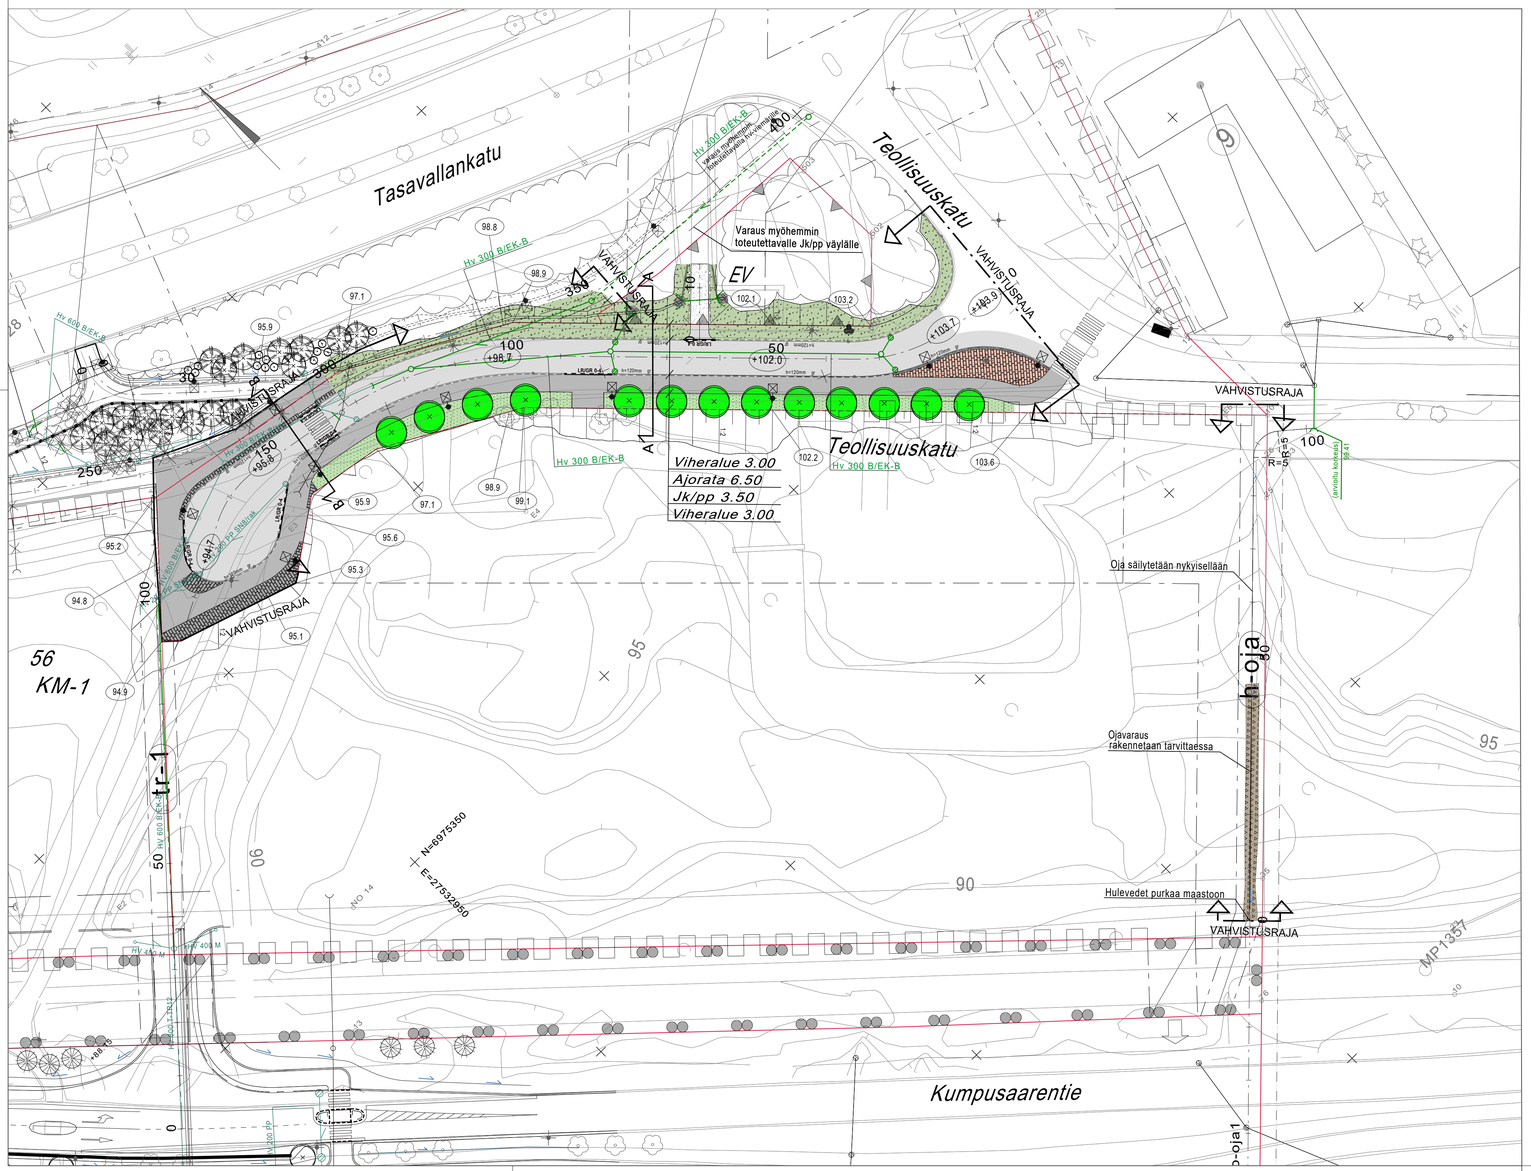

MERKINTÖJEN SELITYKSET

- Mittalinja, paalutus ja paalulukema
- Vahvistusraja
- 56 Kortteli
- Tonttiviiva
- +99.4 Kadun likim. korkeusasema (TSV)
- 99.5 Tontin likim. nurkkakorko
- Säilytettävä havu- ja lehtipuu
- Poistettava havu- ja lehtipuu
- Istutettava lehtipuu
- Nykyinen metsä ja kasvillisuus
- Ajorata, asfalttipäällyste
- Kevyenliikenteen väylä, asfalttipäällyste
- Betonikivi, musta
- Betonikivi, punainen
- Maisemanurmi 1
- Nurmi A3
- Eroosiosuojaus
- H=120 mm gr Graniittinen reunakivi, harmaa
- LR/GR 0-4 Graniittinen madallettu reunakivi, harmaa
- Hulevesikaivo
- Rakennettu hulevesikaivo
- Hulevesiviemäri, putkikoko ja materiaali
- Rakennettu hulevesiviemäri
- Oja/painanne, pohjan leveys alle 1m
- Valaisin
- Valaisinpylväs nykyinen ja poistettava

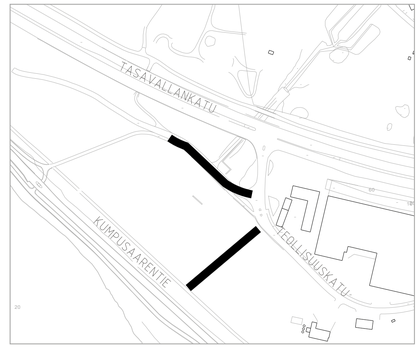

KORKEUSJÄRJESTELMÄ N2000
KOORDINAATTIJÄRJESTELMÄ ETRS-GK27

Liite on allekirjoitettu koneellisesti Kuopion kaupungin asianhallintajärjestelmässä.
Allekirjoituksen oikeellisuuden voi todentaa kirjaamosta.

MUUTOS/TÄYDENNYS	PÄIVÄYS	NIMI

Kohde
HAAPANIEMI 8
TEOLLISUUSKATU
VÄLILLÄ TASAVALLANKADUN RISTEYS-KÄÄNTÖPAIKKA

Piirustuksen sisältö
ASEMAPIIRUSTUS 1:500
POIKKILEIKKAUKSET 1:100

Piirustuslaji
KATU- JA HULEVESISUUNNITELMA

KUOPIO
KAUPUNKISUUNNITTELUPALVELUT, KUNNALLISTEKNINEN SUUNNITTELU
PL 1097 (SUOKATU 42), 70111 KUOPIO
(017)182 111, www.kuopio.fi

Päiväys	14.2.2022
Hyv.	Ari Räsänen
Tark.	Mikko Niskanen
Suunn.	
Piirt.	
Suunn.ala	TKA
Työnro	1510063861
Hyv.	
Mittakaava	
Suunn. alue	105
Aa:nro	9765/2021
Projektinro	0130
Piir. nro	1
Piirustusnro	1
Muutos	

RAMBOLL
Ramboll Finland Oy
Puutarhakatu 9
70300 Kuopio
puh. 020 755 611

suunnittelija	piirt.	tark.	pvm
Tuomas Turunen	SKuk	Teemu Matilainen	14.2.2022