




17.02.2021

Bellanranta

Ideasuunnitelmat




Tämänhetkiset ongelmat

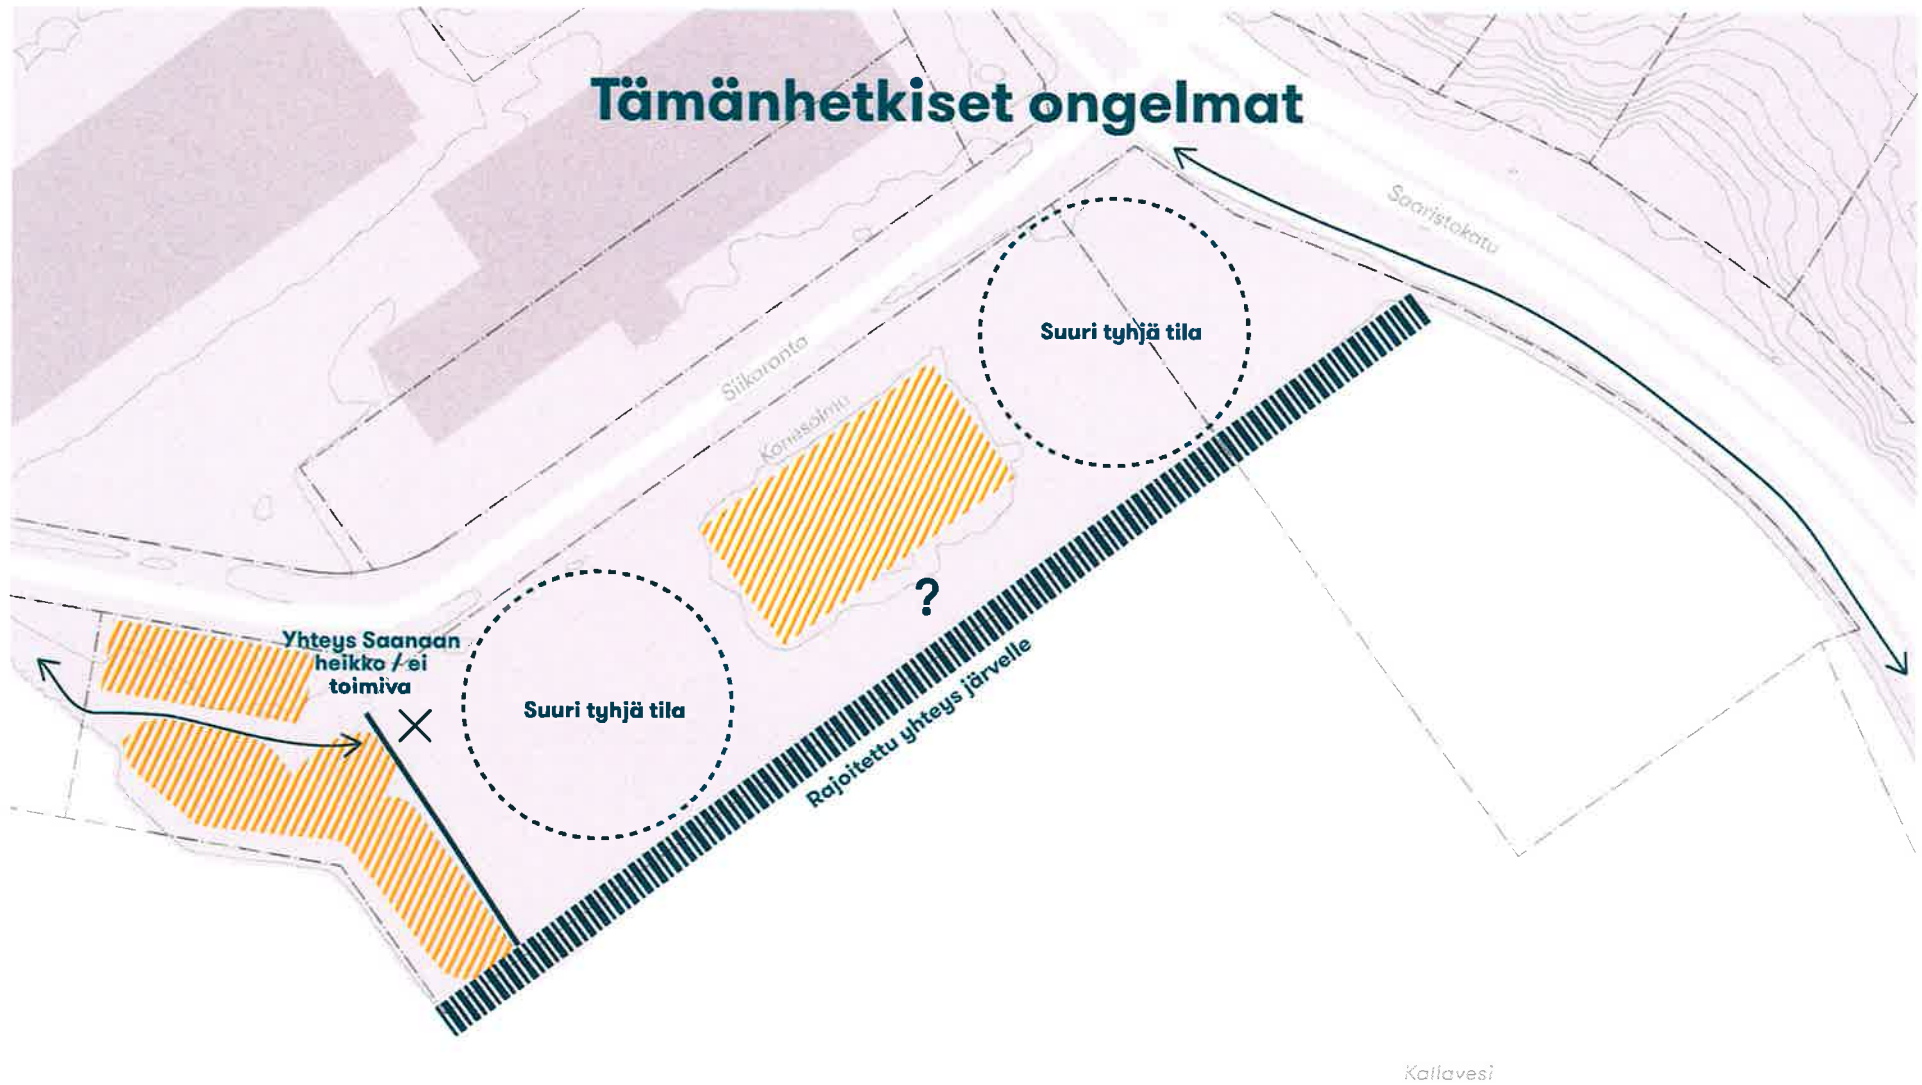

1:1500 ⌚







Sijaintimahdollisuudet

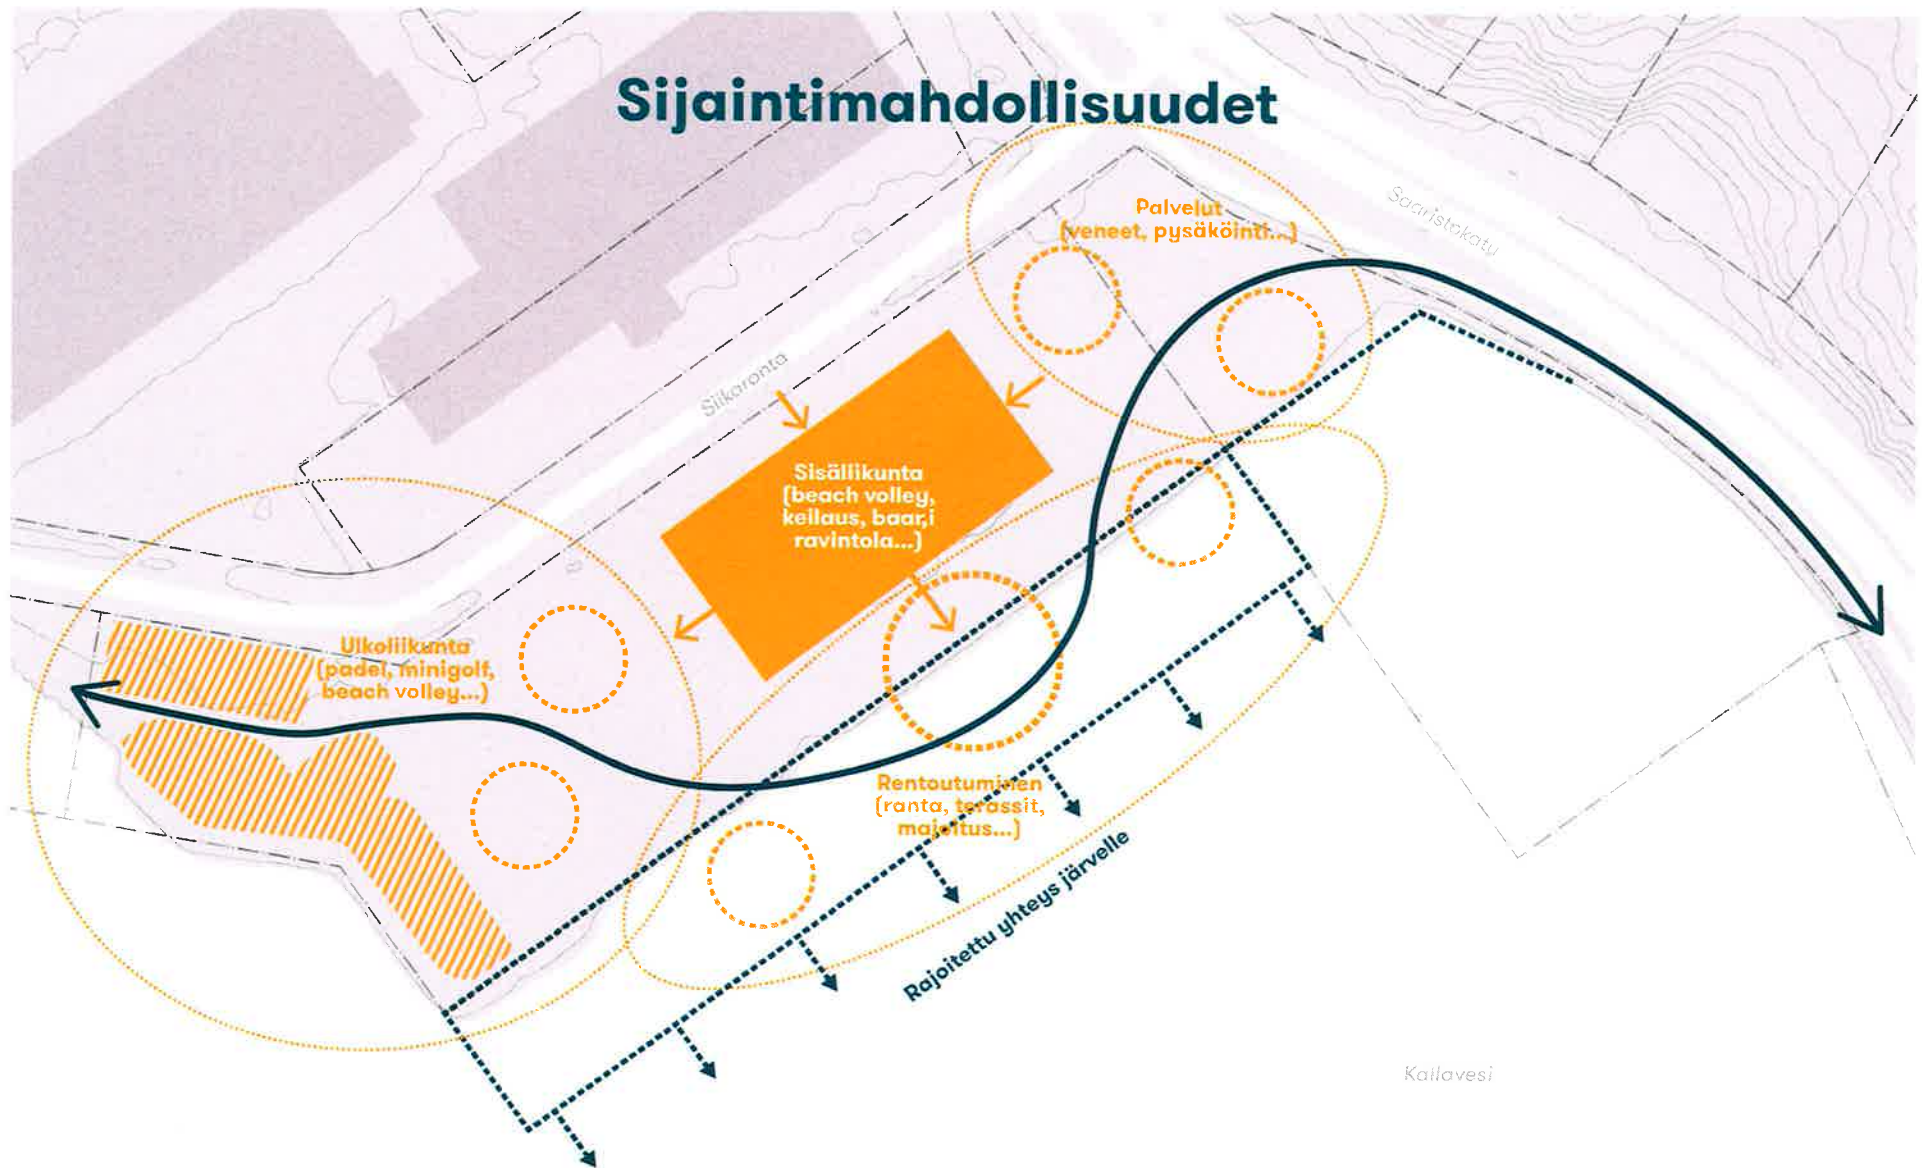


1:1500 ⌚



Maantäyttövaihtoehdot

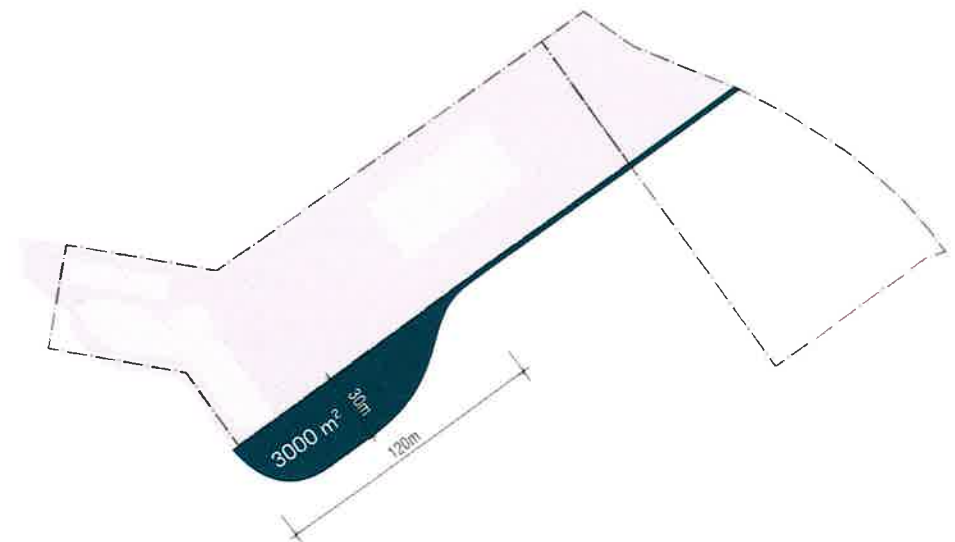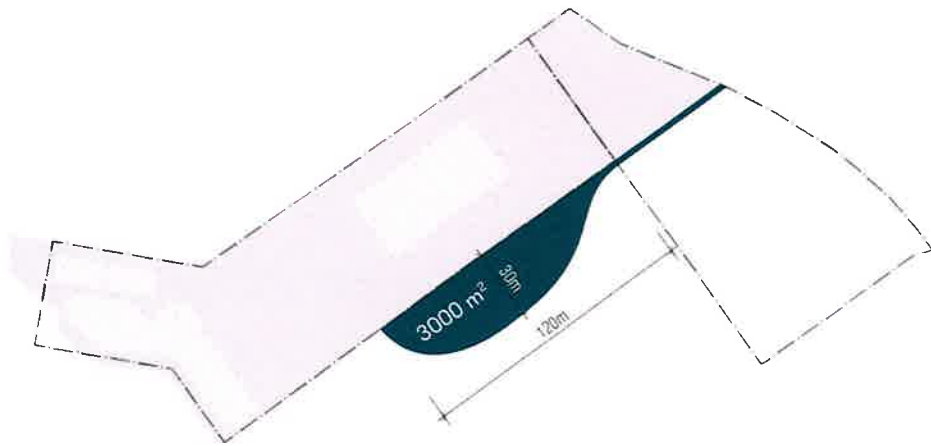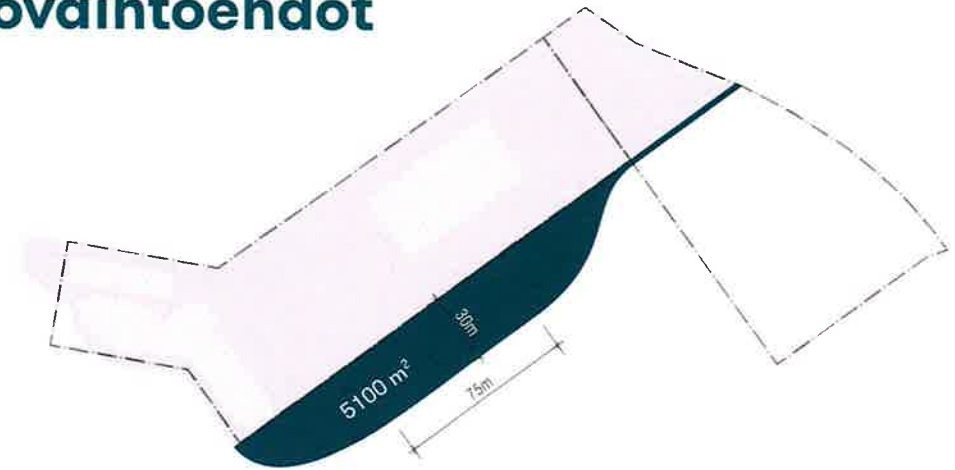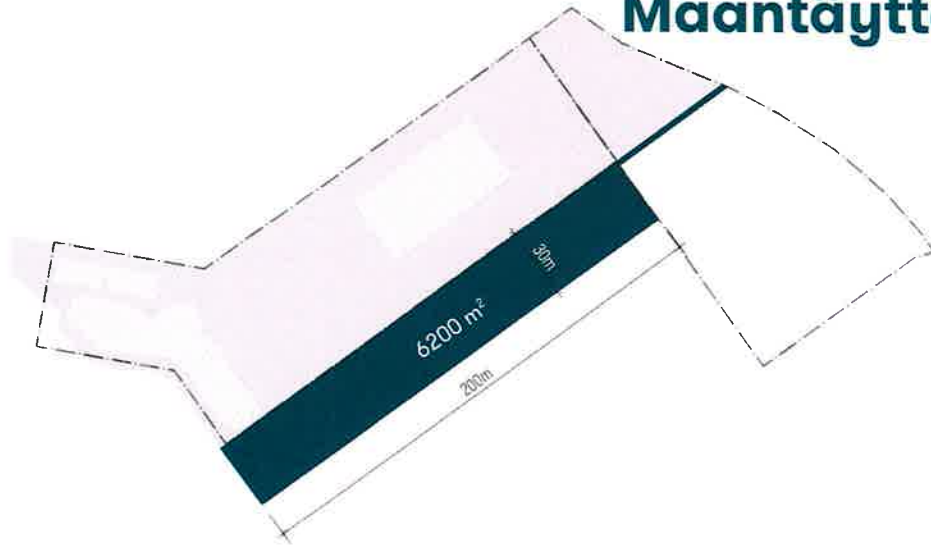

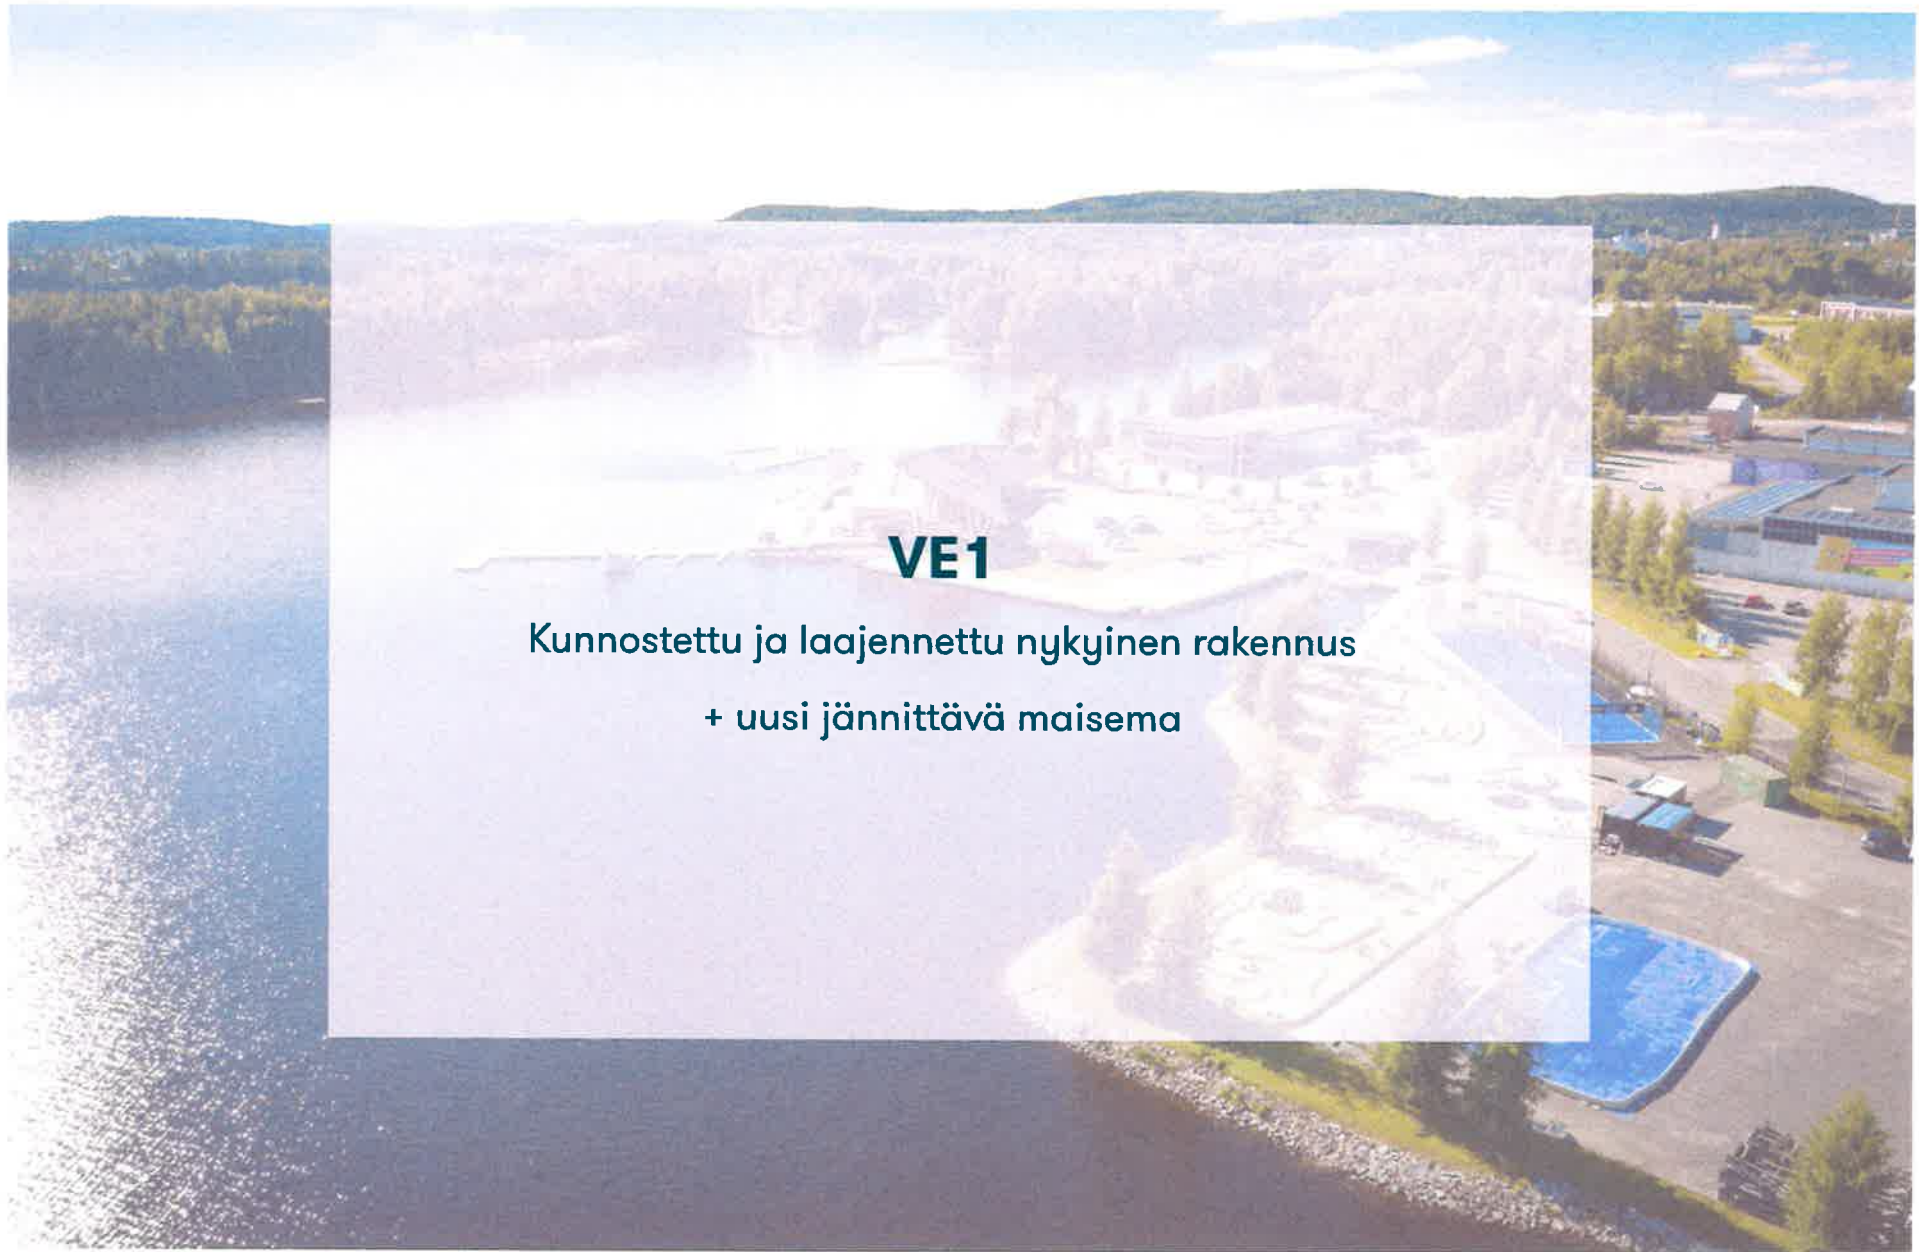


VE1

Kunnostettu ja laajennettu nykyinen rakennus
+ uusi jännittävä maisema




Konsepti

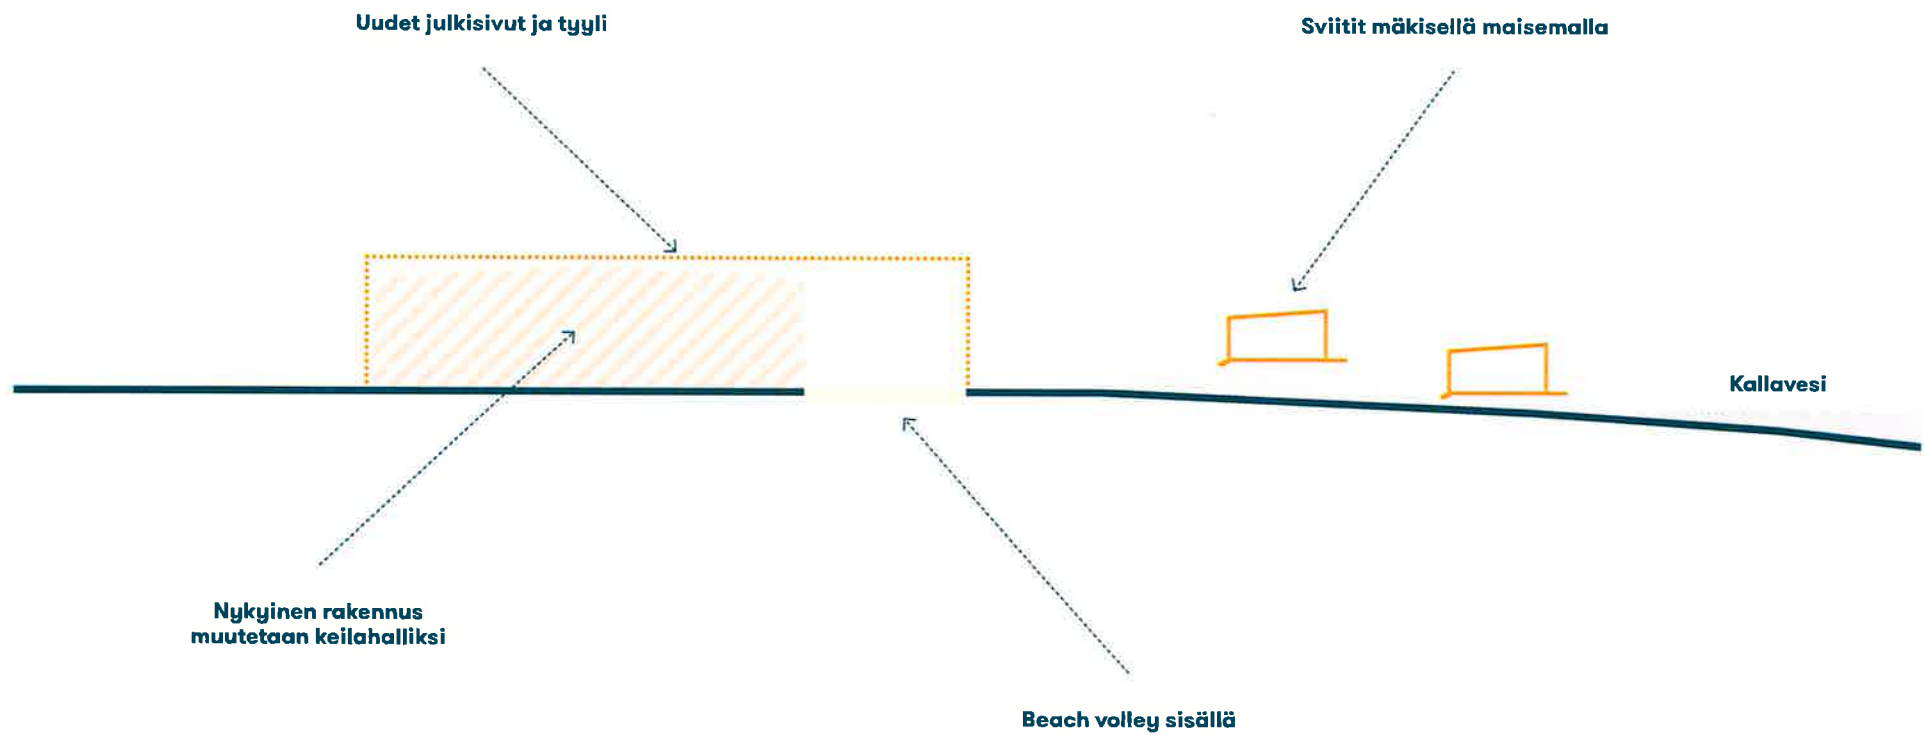




Referenssit



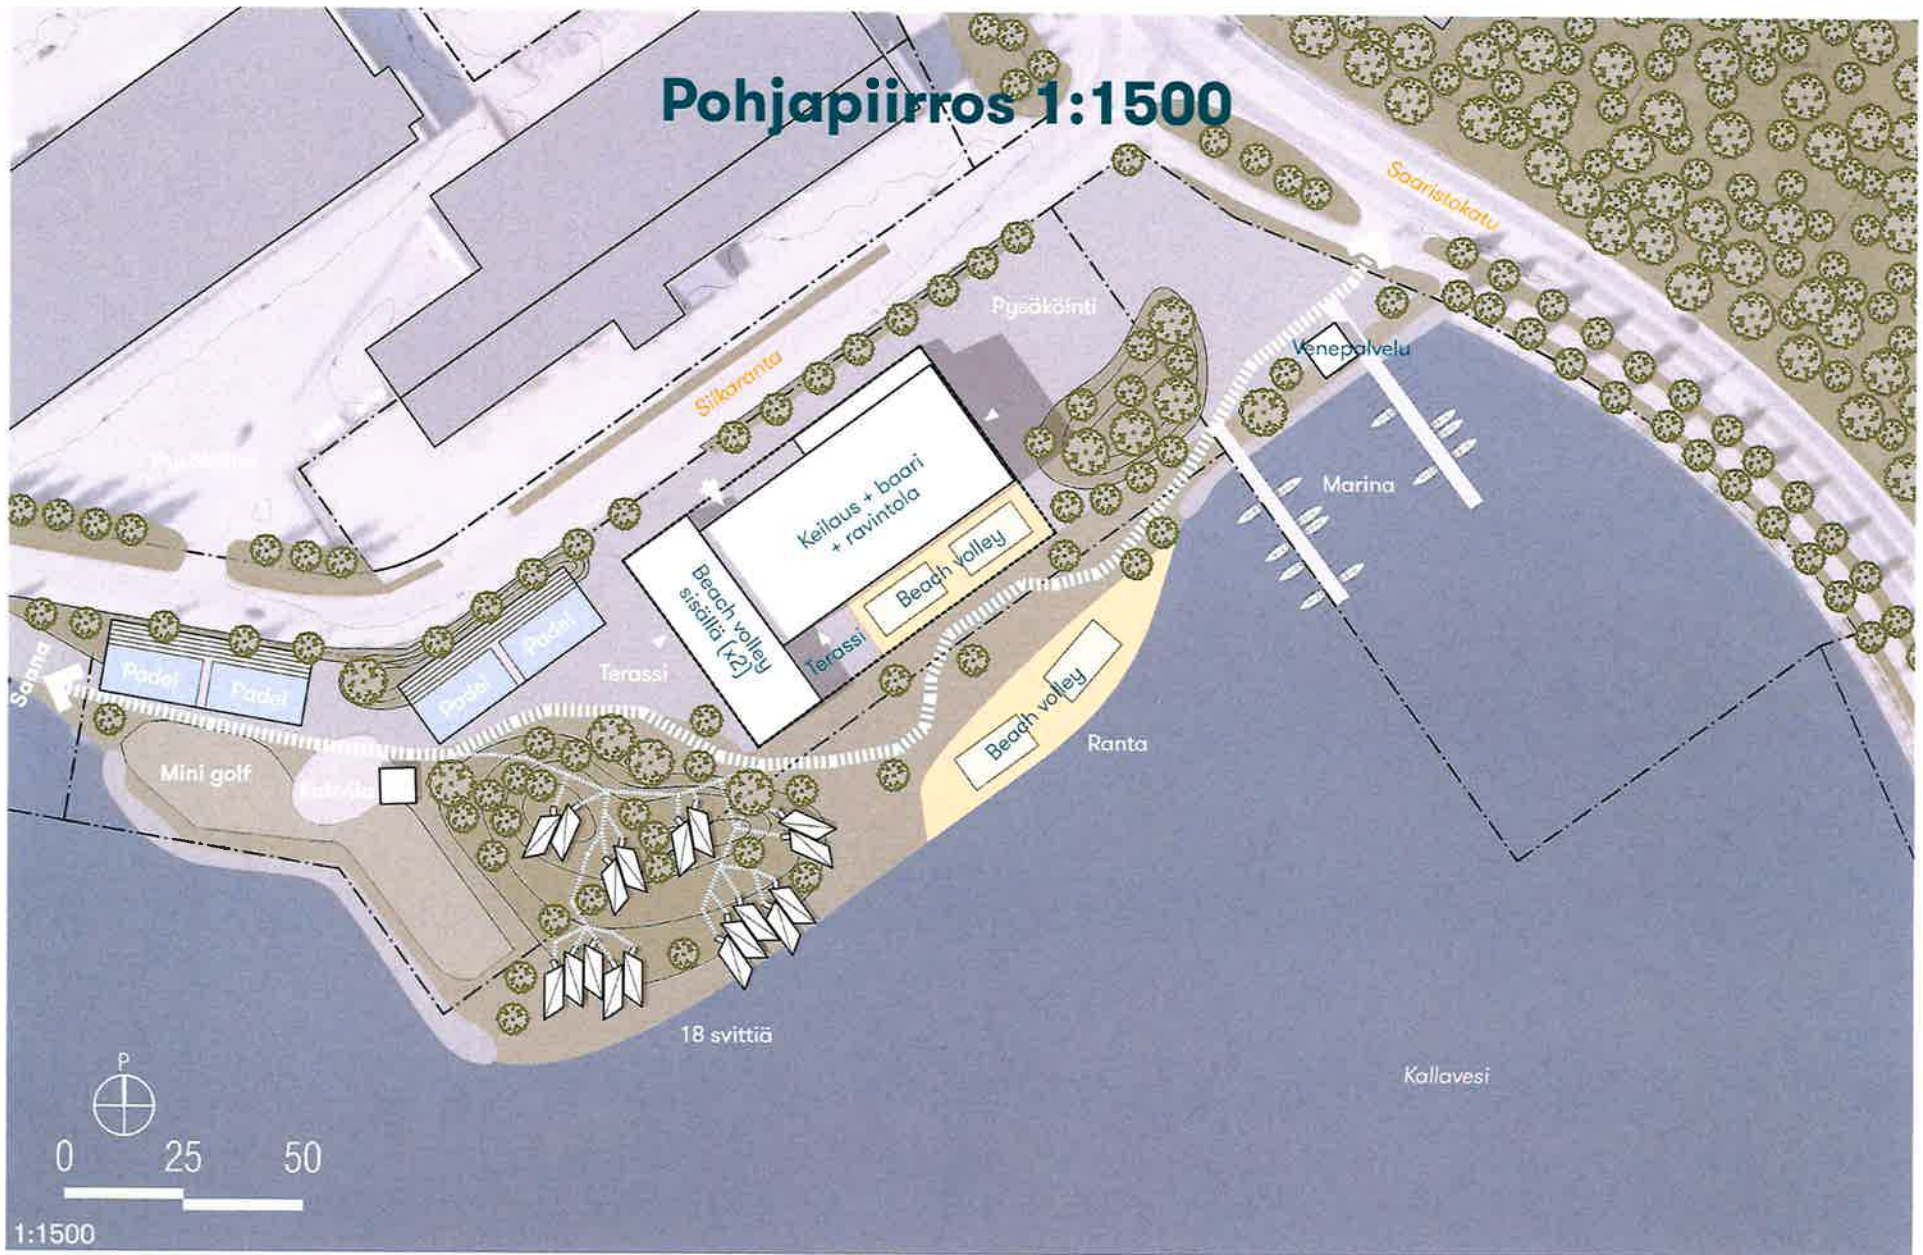

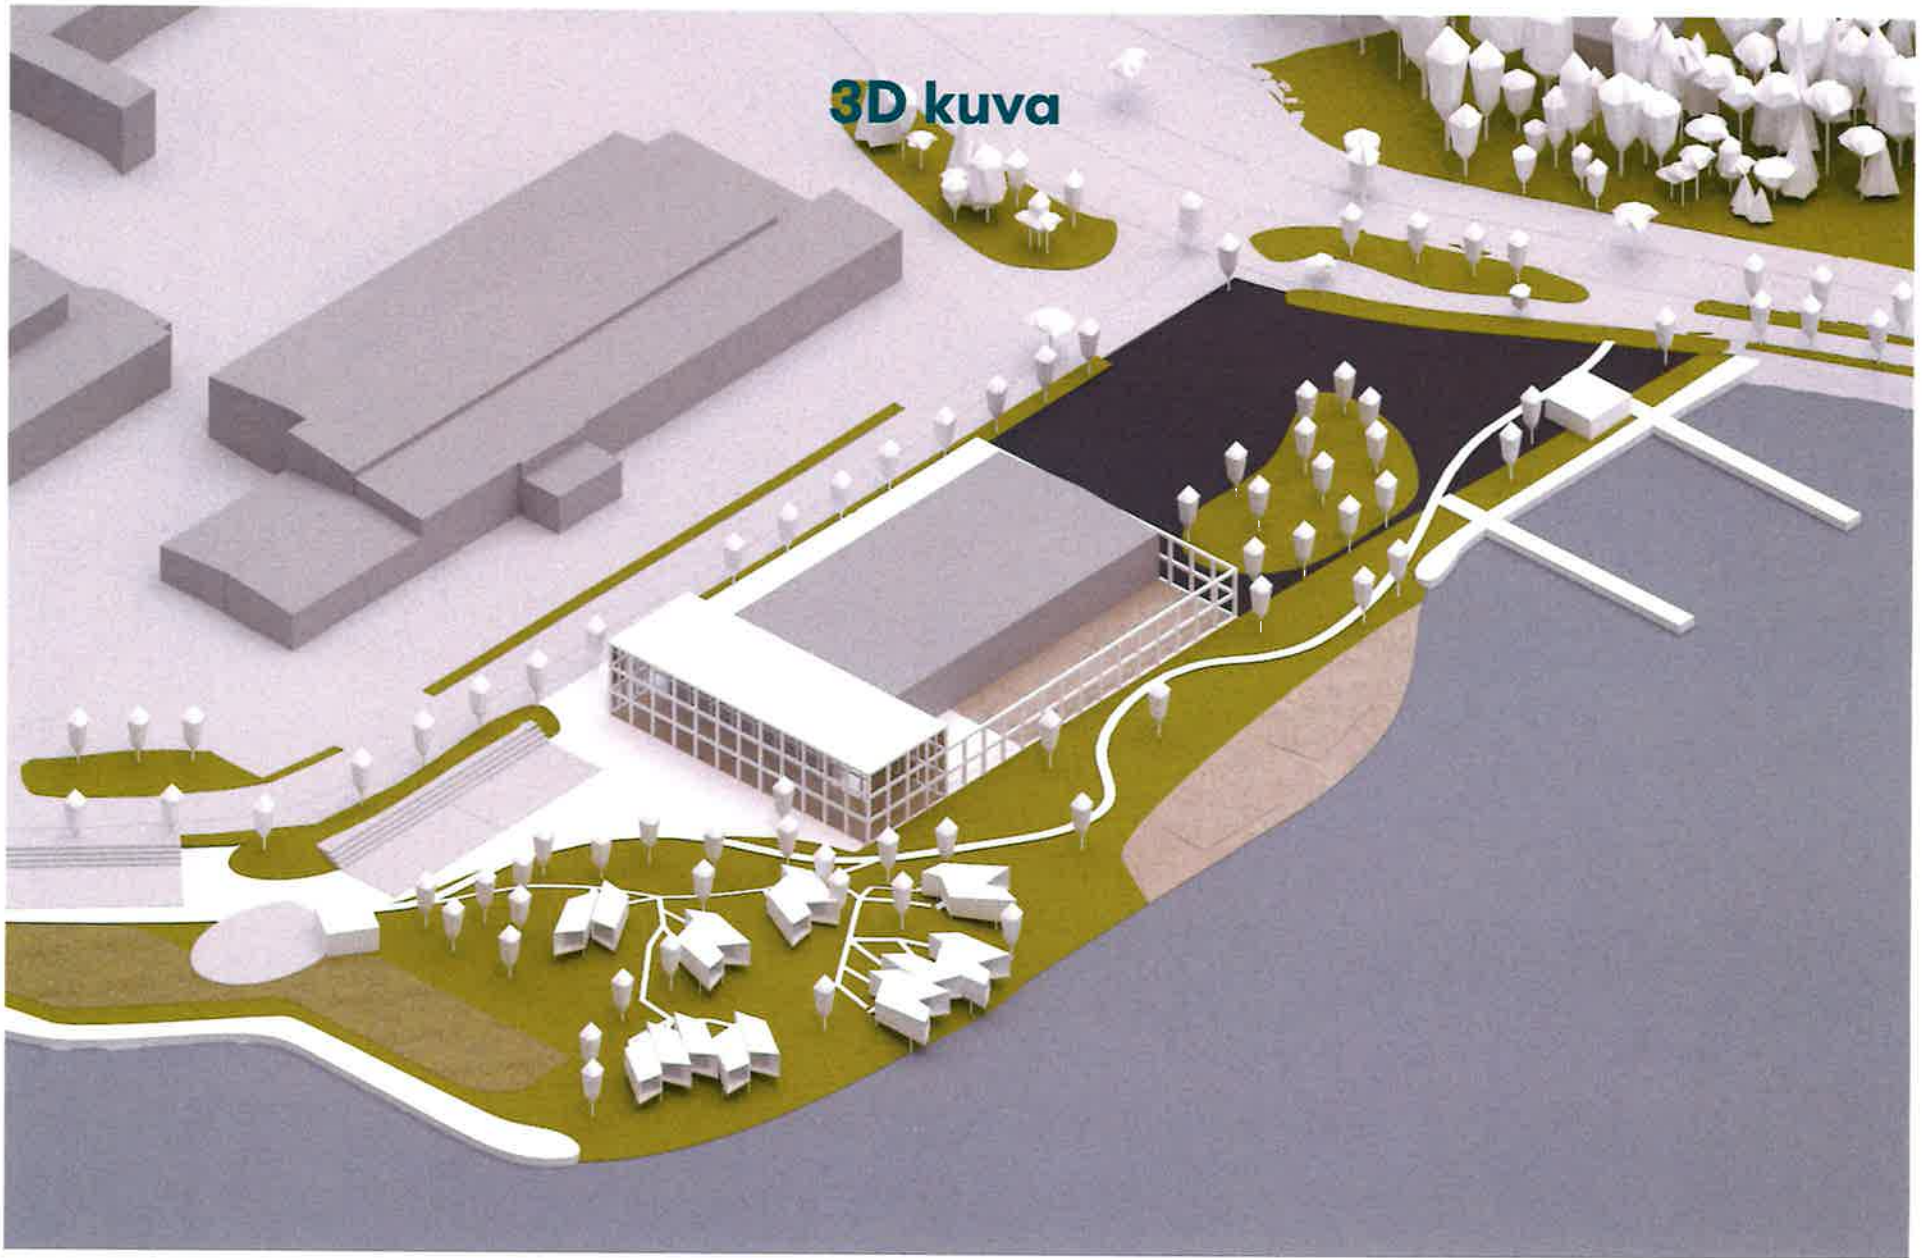


3D kuva





Näkymä sviiteiltä kohti Kallavettä

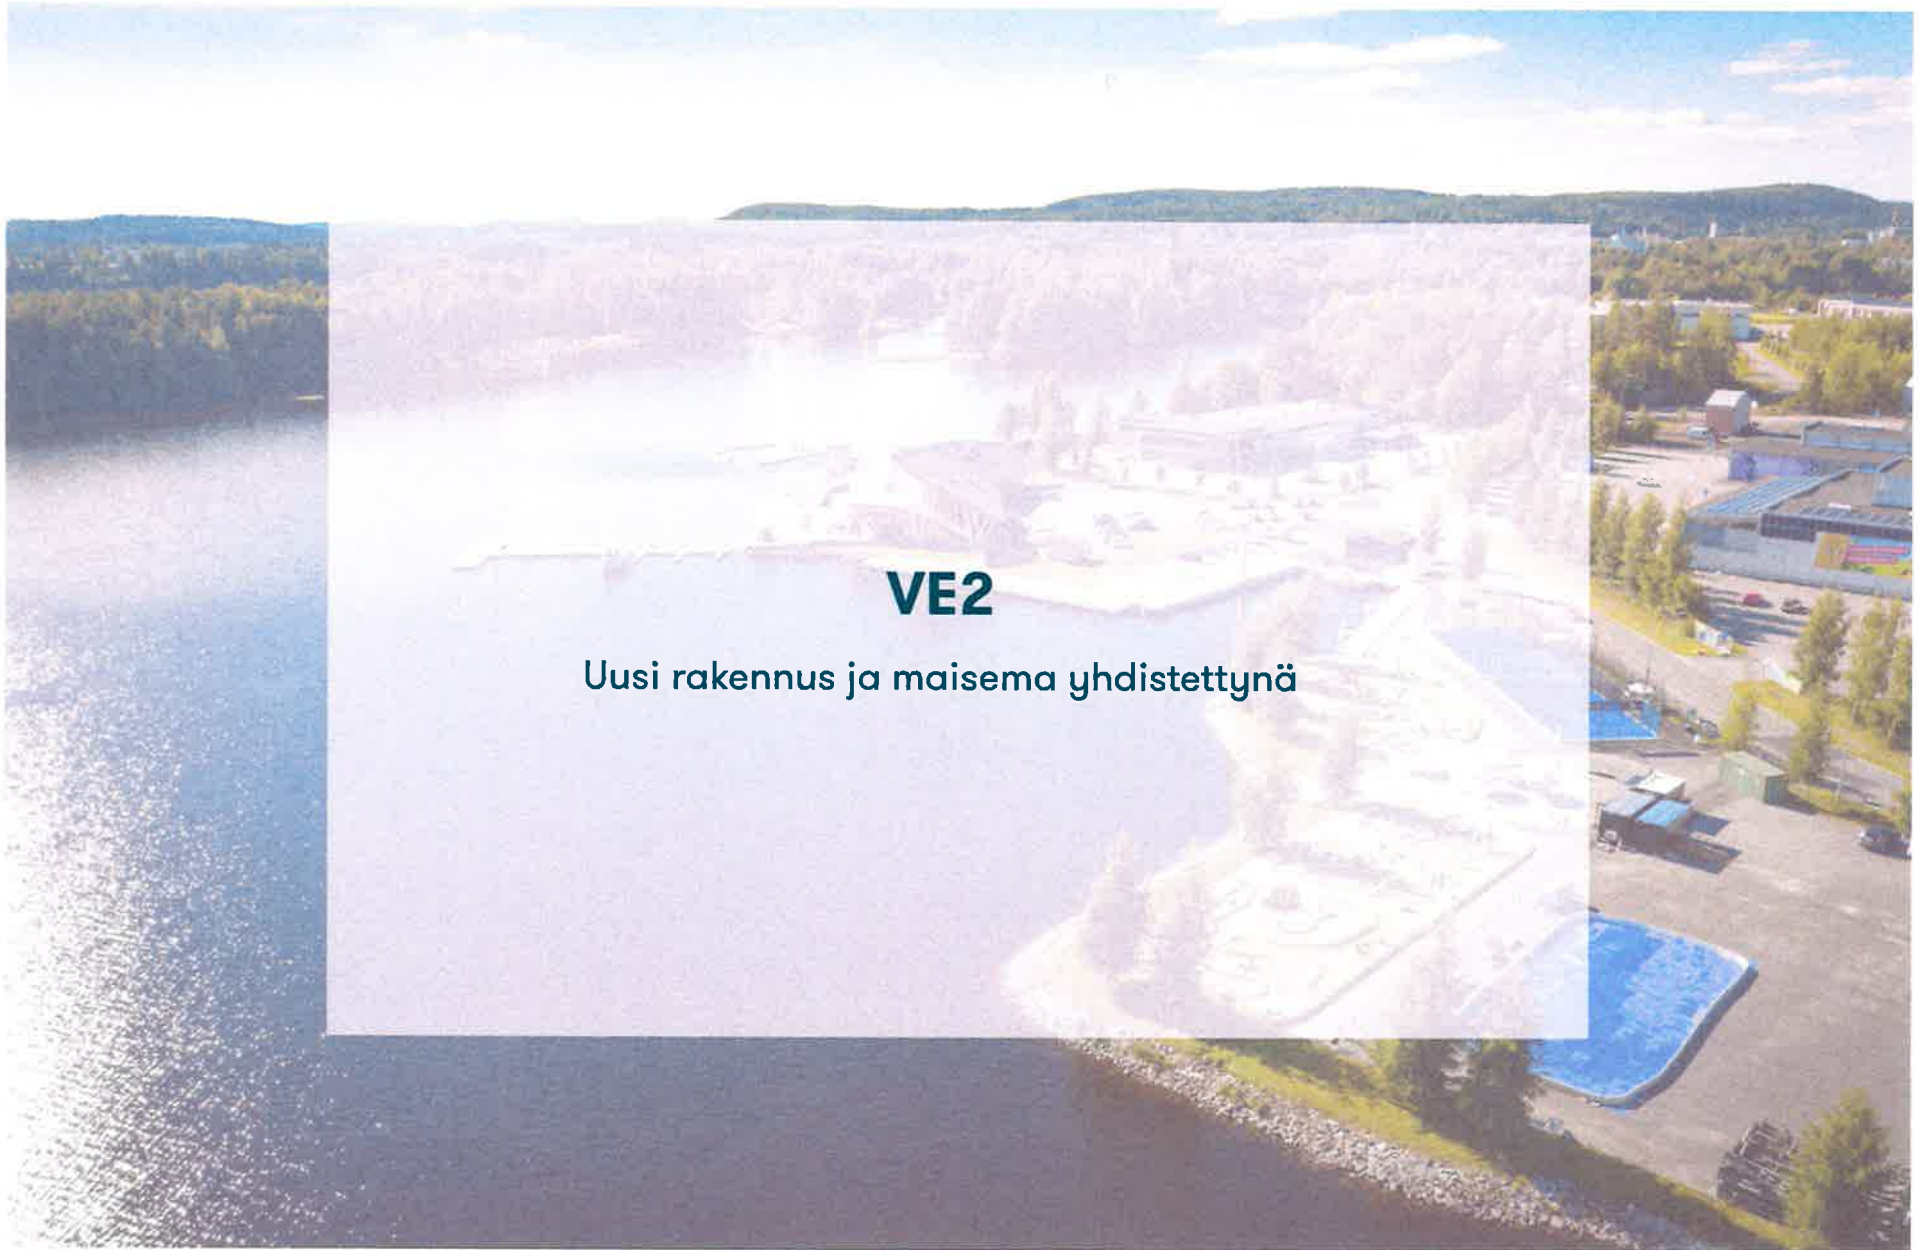


VE2

Uusi rakennus ja maisema yhdistettynä



Konsepti

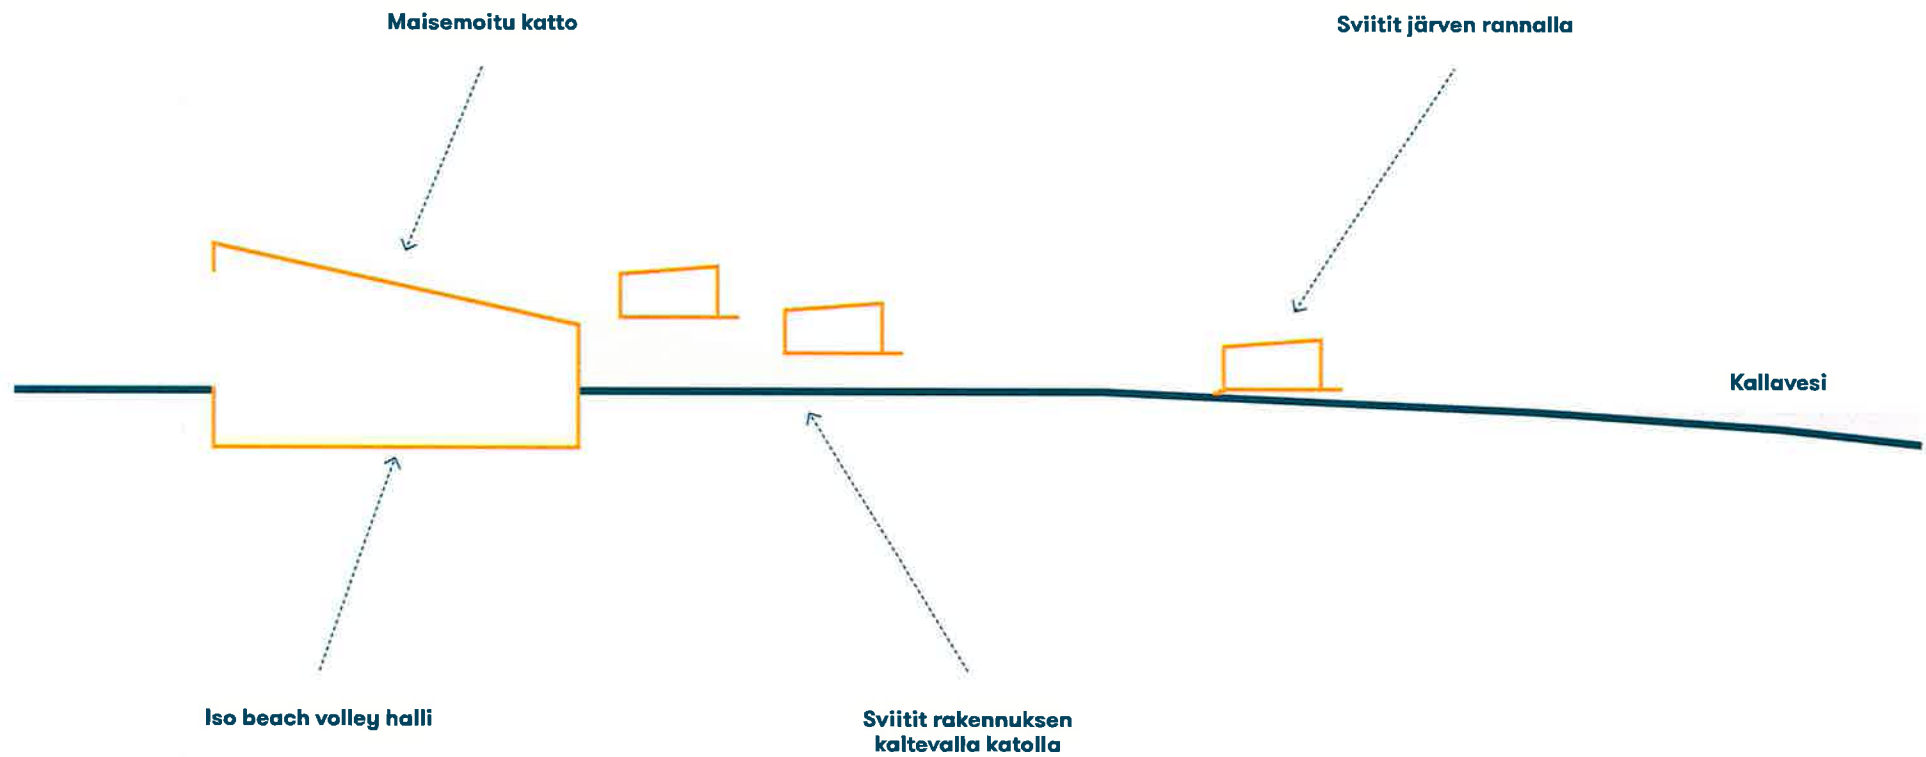



Referenssit



STUDIO PUISTO
ARKKITEHDIT OY

MARIANKATU 7 A 4
00170 HELSINKI


STUDIOPUISTO.FI
INFO@STUDIOPUISTO.FI

+358 40 823 9359
Y 2599522-7



Pohjapiirros 1:1500



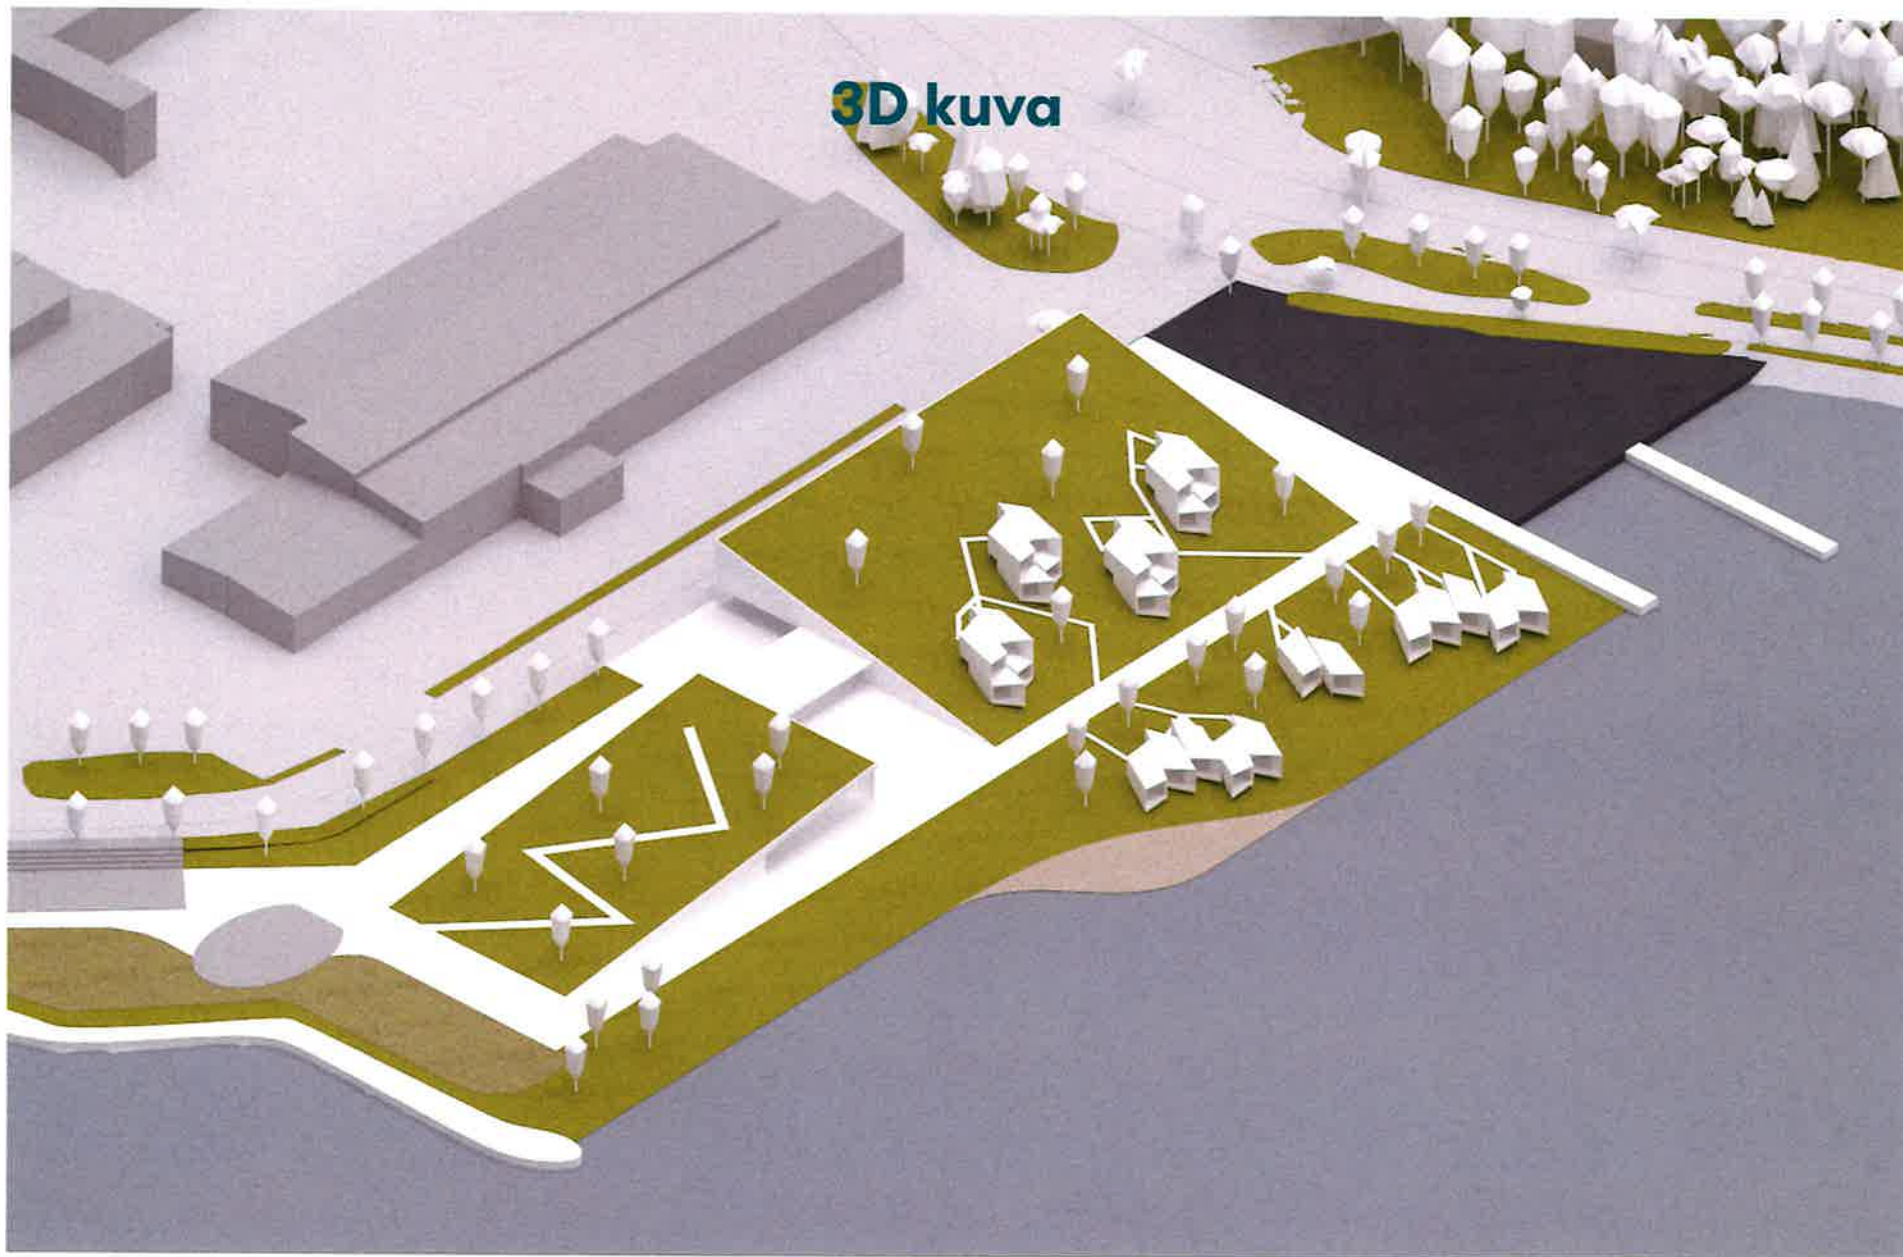

3D kuva



