


LIITE 17

Vanhan varikon pohjoisosan asemakaava ja asemakaavan muutos

Kaavio velvoiteautopaikkojen sijoittumisesta alueella

Sivu 1: autopaikkamäärät

Jos ensisijaisiin laitoksiin ei ole mahdollista sijoittaa, velvoiteautopaikat tulee lunastaa alueen muista yleisistä pysäköintilaitoksista. Autopaikkojen määrät ovat laskelmallisia ja perustuvat asemakaavatyön aikana tehtyyn yleissuunnitelmaan sekä arvioon joustavan pysäköintinormin mukaisista vähennyksistä (vähennys autopaikkojen sijoittamisesta yhteiskäyttöiseen laitokseen -22 % ja pyöräilyn edistämisestä -9 %).

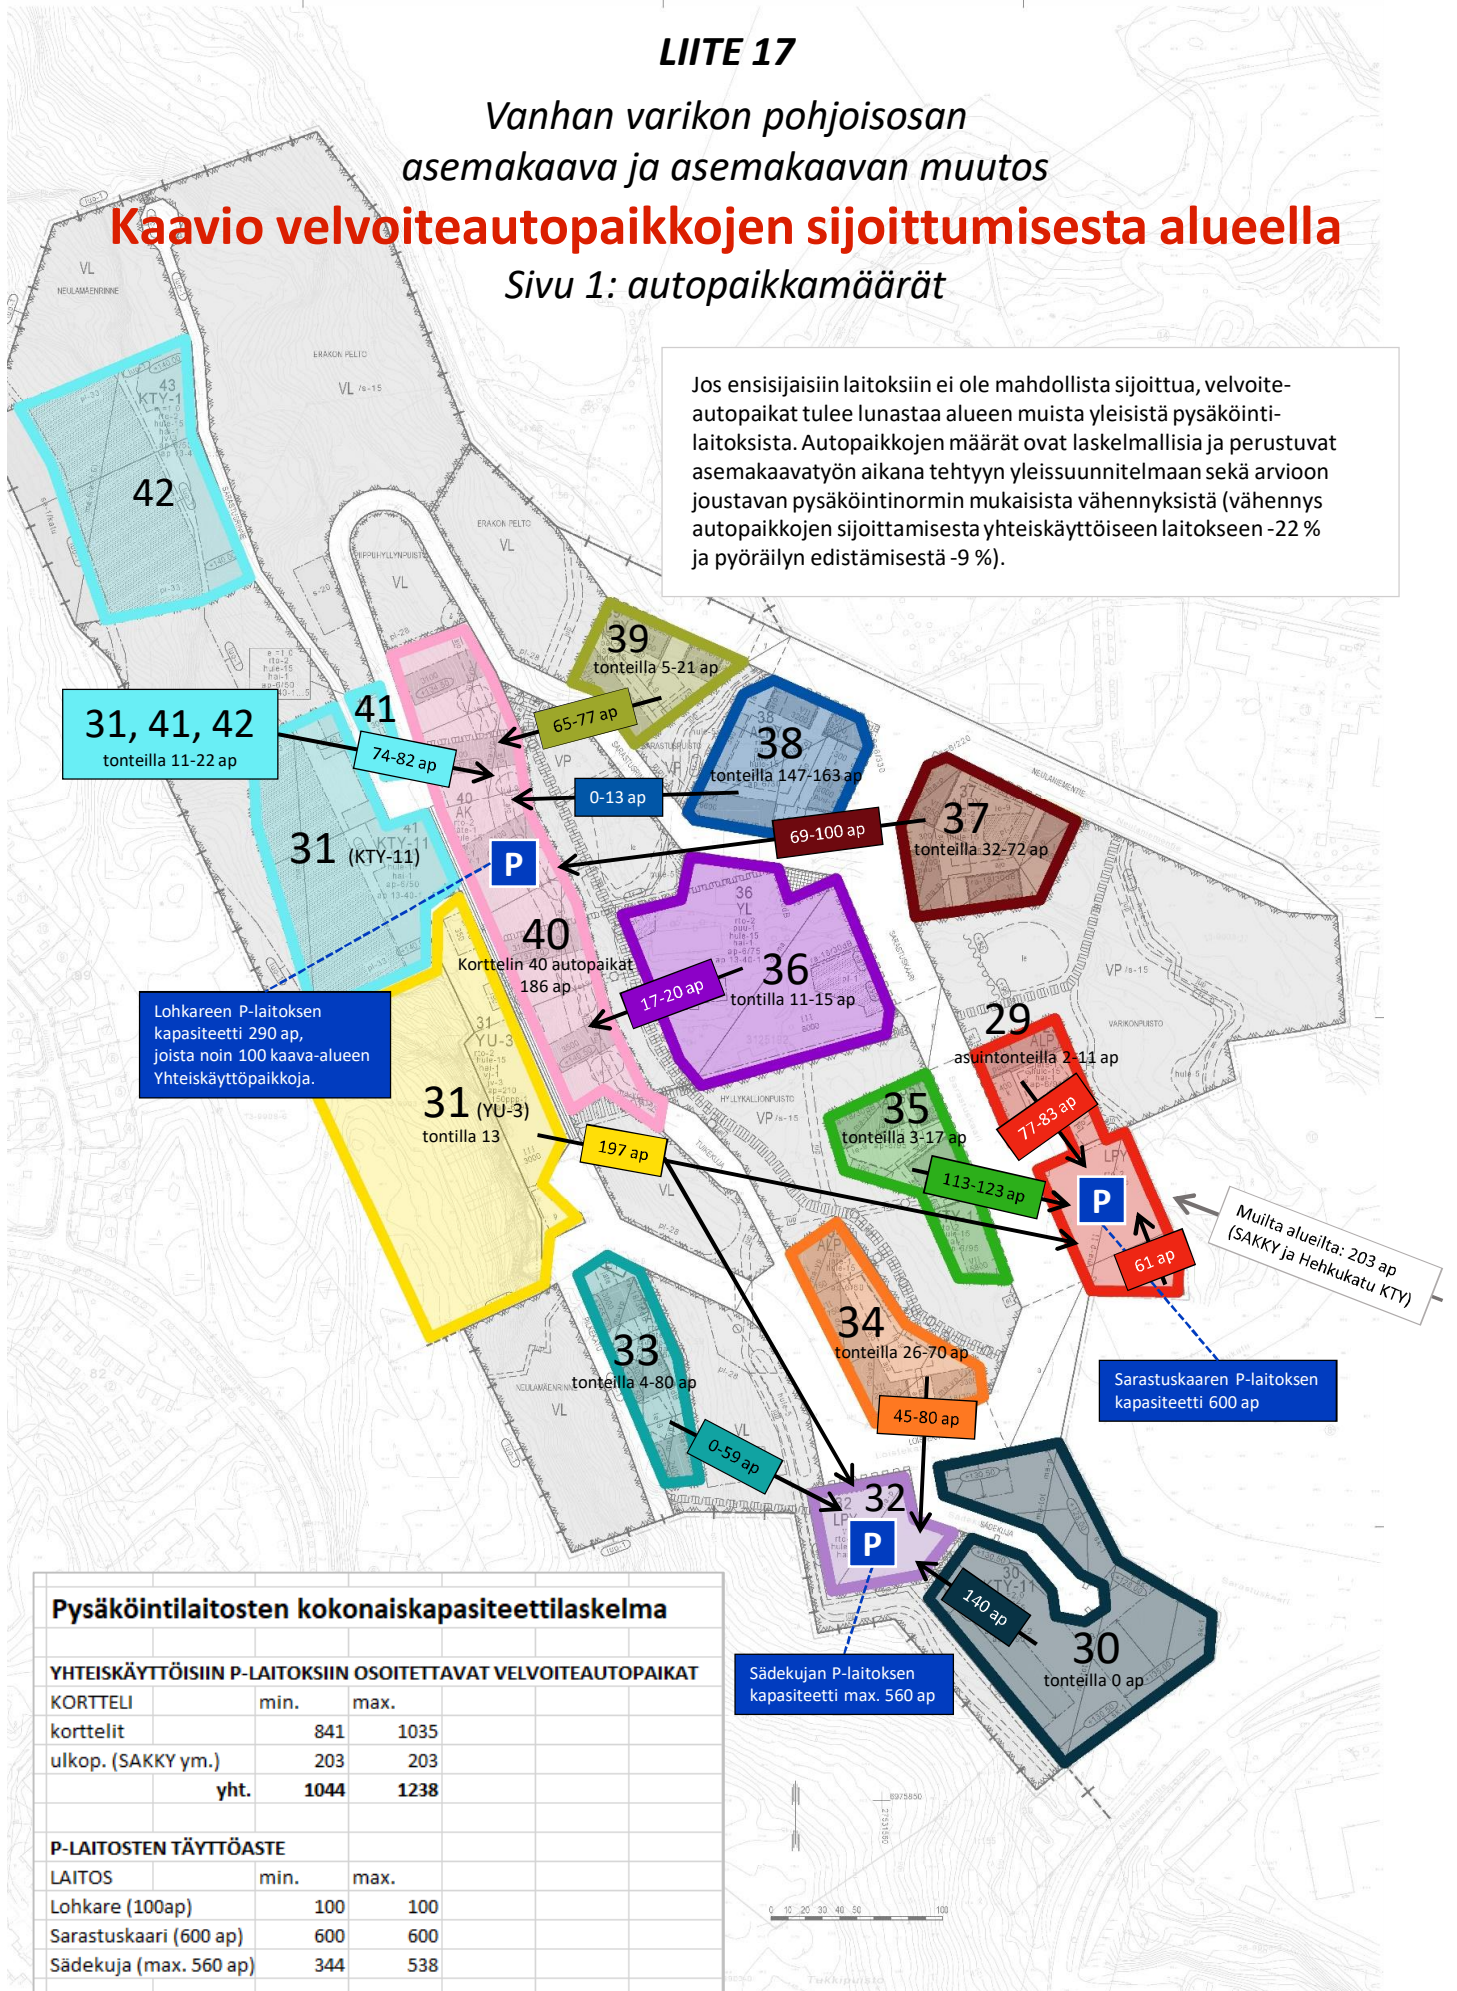

Vanhan varikon pohjoisosan
asemakaava ja asemakaavan muutos

Kaavio velvoiteautopaikkojen sijoittumisesta alueella

Sivu 2: prosentit

Jos ensisijaisiin laitoksiin ei ole mahdollista sijoittaa, velvoiteautopaikat tulee lunastaa alueen muista yleisistä pysäköintilaitoksista. Autopaikkojen määrät ovat laskelmallisia ja perustuvat asemakaavatyön aikana tehtyyn yleissuunnitelmaan sekä arvioon joustavan pysäköintinormin mukaisista vähennyksistä (vähennys autopaikkojen sijoittamisesta yhteiskäyttöiseen laitokseen -22 % ja pyöräilyn edistämisestä -9 %).

