


KOORDINAATTILUETTELO - ETRS-GK27

N:O	X	Y
34	6974435.341	27533418.643
36	6974460.000	27533581.353
37	6974454.023	27533588.088
38	6974450.442	27533618.211
39	6974403.374	27533653.944
40	6974393.606	27533666.778
41	6974389.428	27533681.184
42	6974387.843	27533696.100
43	6974394.920	27533720.076
44	6974408.291	27533734.950
45	6974425.365	27533745.365
46	6974455.068	27533749.575
47	6974462.412	27533752.747
48	6974467.971	27533759.413
49	6974489.896	27533792.868
50	6974507.548	27533802.272
51	6974536.445	27533810.329
52	6974459.716	27533548.983
53	6974418.116	27533497.015
54	6974408.633	27533492.668
55	6974409.236	27533473.712
56	6974413.493	27533453.925
57	6974421.033	27533437.591
82	6974452.344	27533406.589
88	6974523.326	27533474.327
89	6974499.744	27533473.452
107	6974509.217	27533515.056
108	6974516.213	27533515.509
109	6974506.714	27533570.499
110	6974495.820	27533633.565
111	6974593.320	27533769.552
112	6974542.134	27533806.251
115	6974463.174	27533562.978
116	6974466.381	27533544.415
118	6974432.283	27533421.638

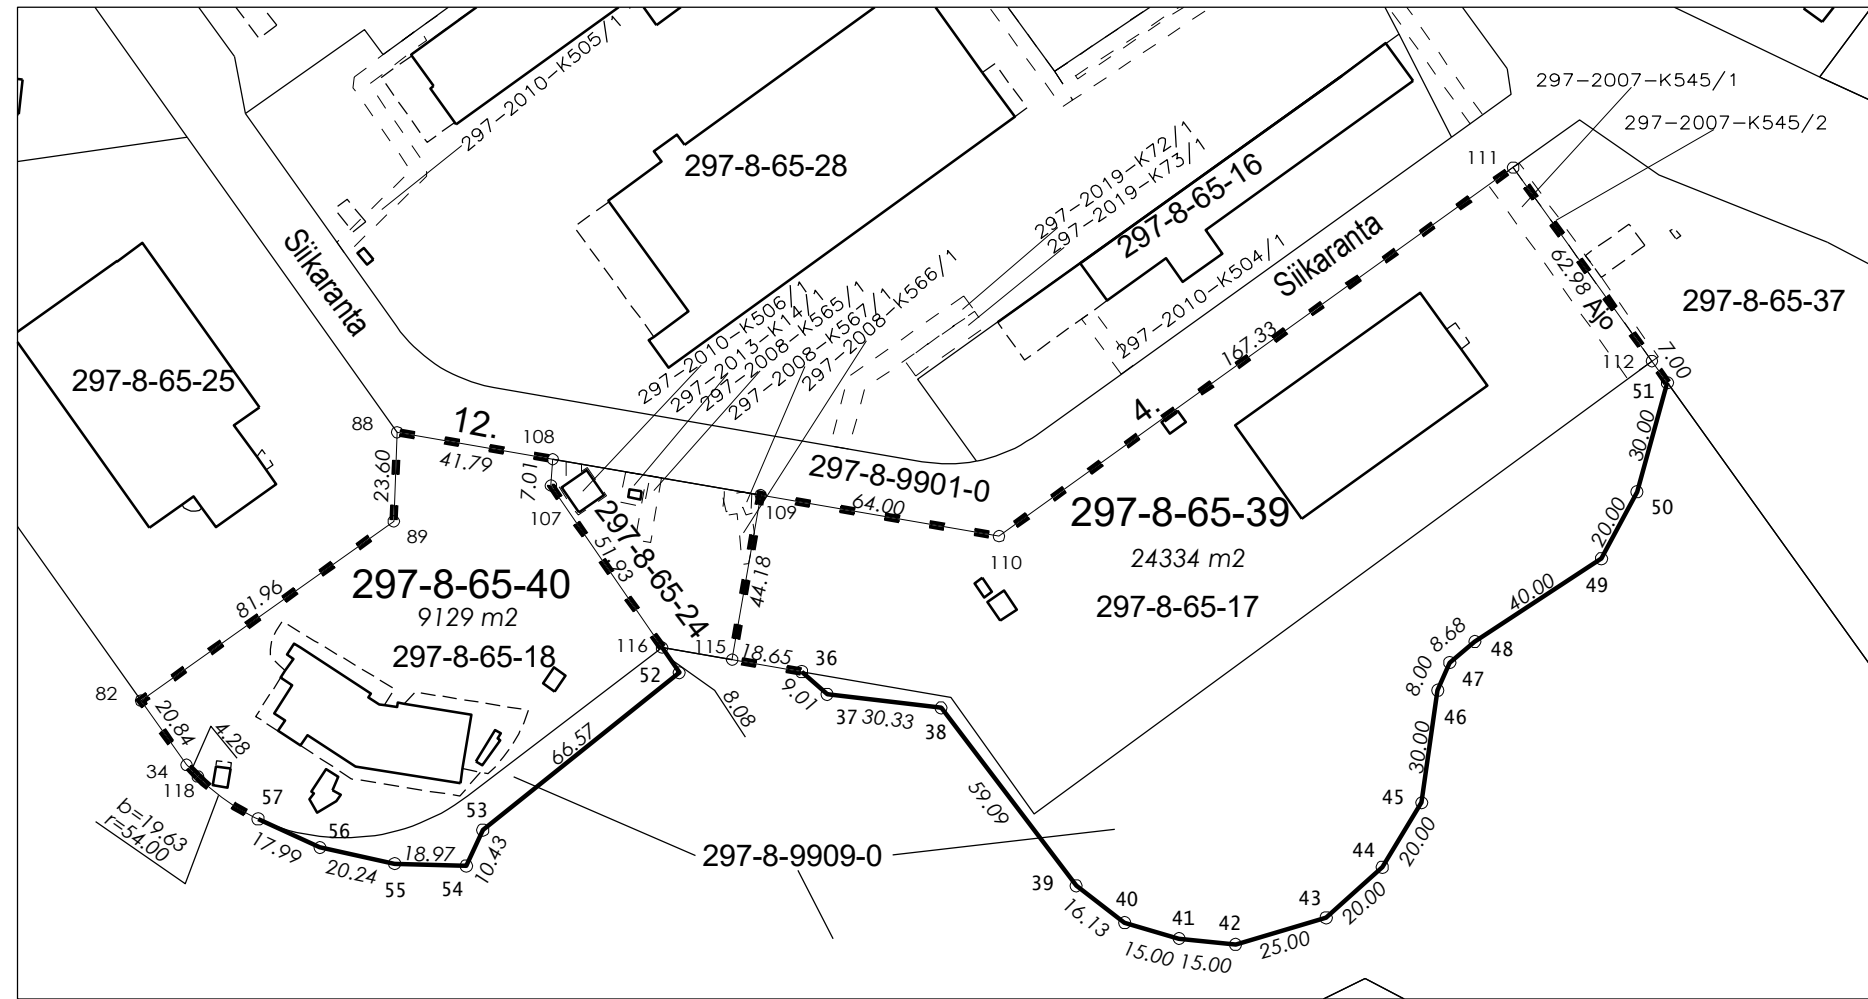

MUODOSTUMINEN

KIINTEISTÖ	P-ALA	OSAPINTA-ALA	KIINTEISTÖ	M-ALA
297-008-0065-0039	24334	15199	297-008-0065-0017	
		9135	297-008-9909-0000	
297-008-0065-0040	9129	8151	297-008-0065-0018	
		978	297-008-9909-0000	

TONTTIJAKO		1:2000	ASIANRO	5/2021-4
ASEMAKAAVA		VAHVISTETTU		
nro. 881		pvm.		
TONTTIJAOSSA MUUTTUVAT TONTIT				
TONTTIJAON LAATI			30.11.2021	MUODOSTUVAT TONTIT
				KAUPUNGINOSA 8
LASKI AK	Asiakirja on allekirjoitettu koneellisesti Kuopion kaupungin asianhallintajärjestelmässä. Allekirjoituksen oikeellisuuden voi todentaa kirjaamosta.			KORTTELI 65
PIIRSI AP				TONTIT 39,40
TARK				TJNRO 3894
HYVÄKSYTTY ASEMAKAAVAN YHTEYDESSÄ				
VOIMAANTULOPÄIVÄMÄÄRÄ				

Anu Paananen