




Tyypipoikkileikkaus B-B

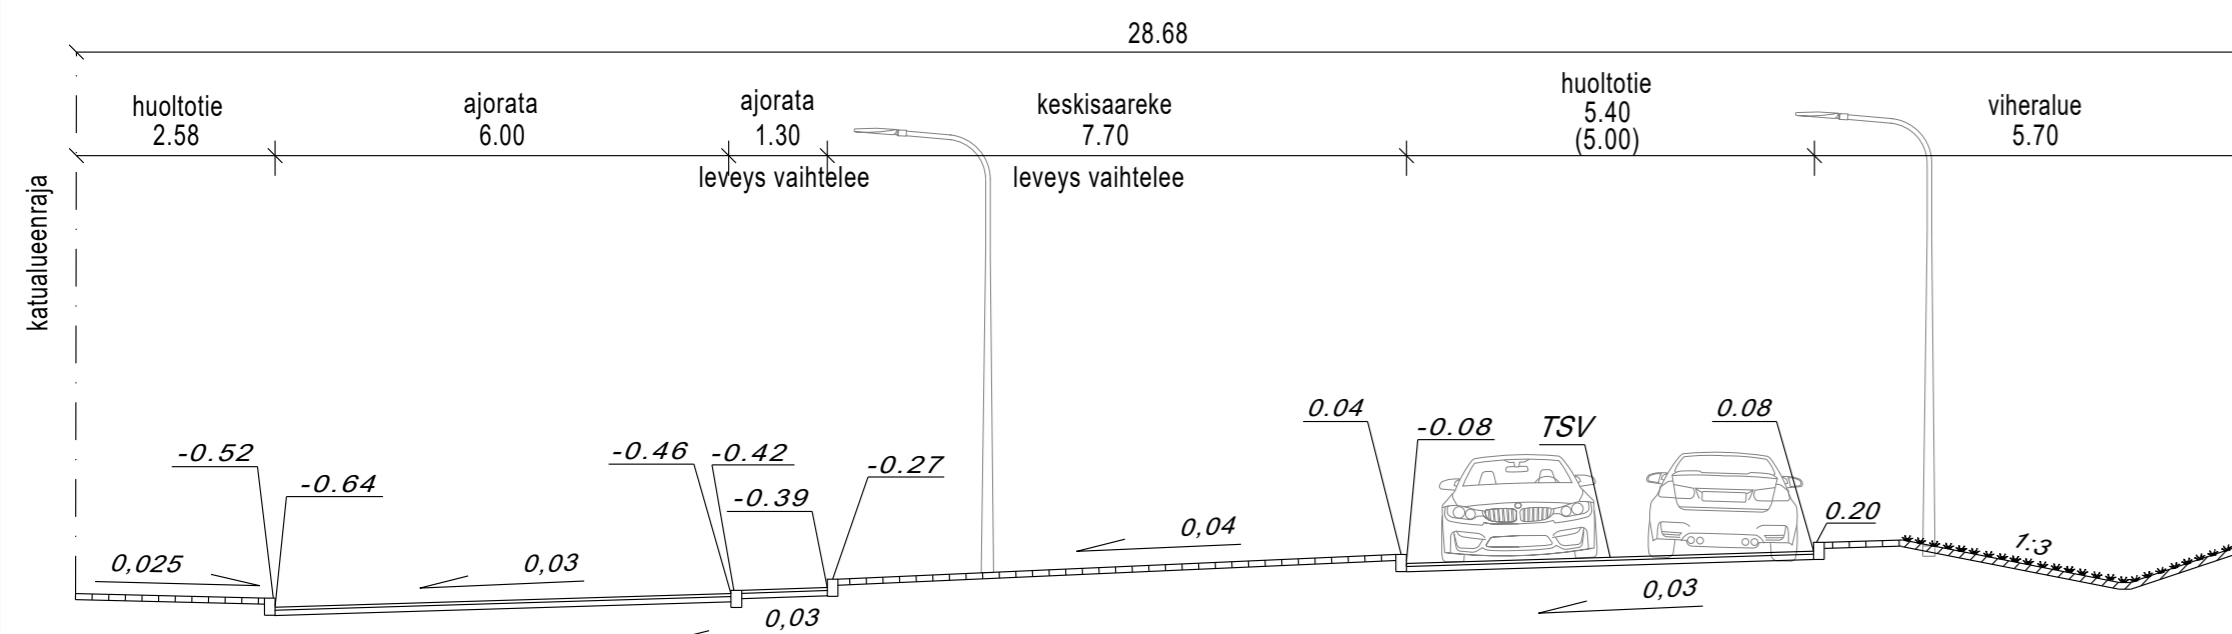


Tyypipoikkileikkaus C-C

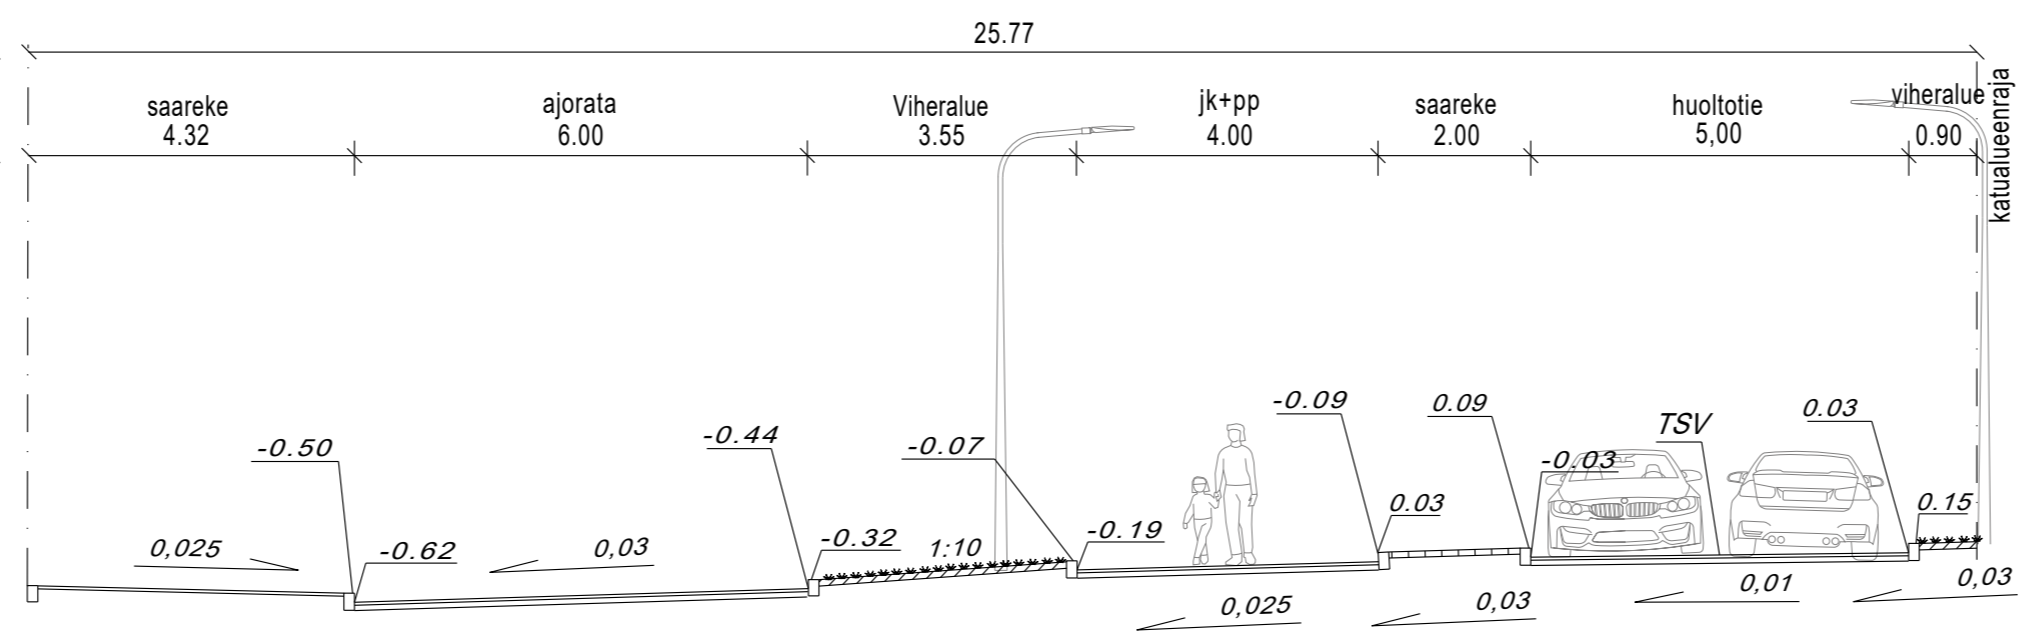

Tyypipoikkileikkaus D-D

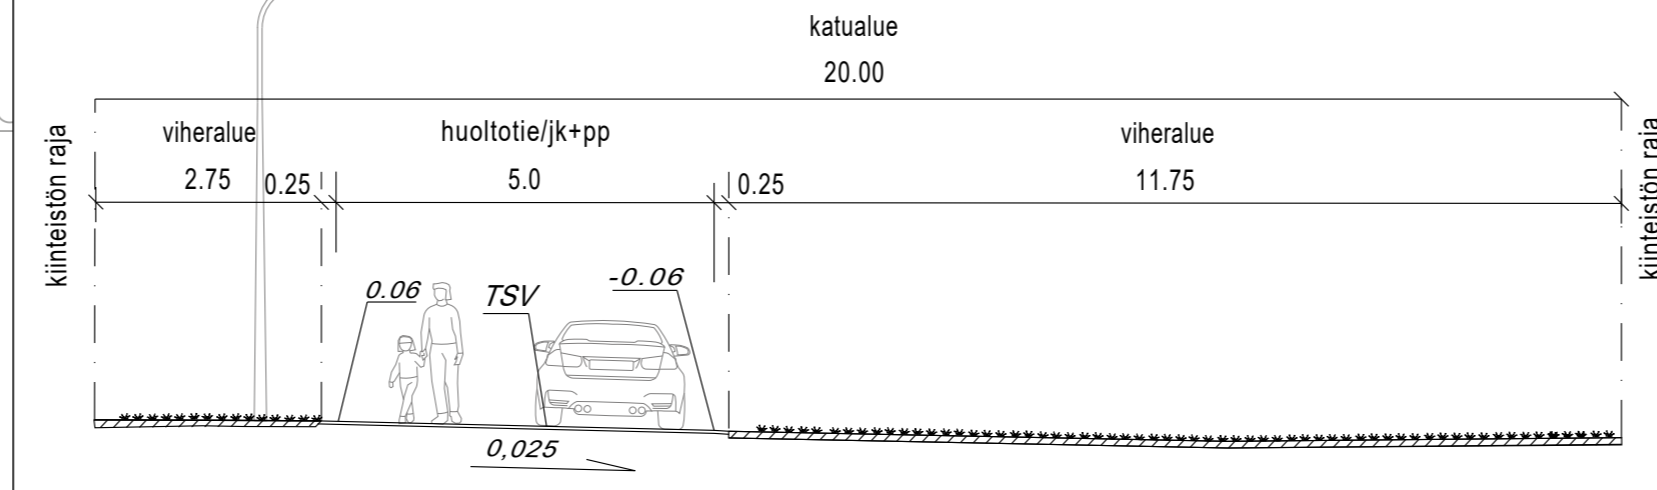


Tyypipoikkileikkaus A - A

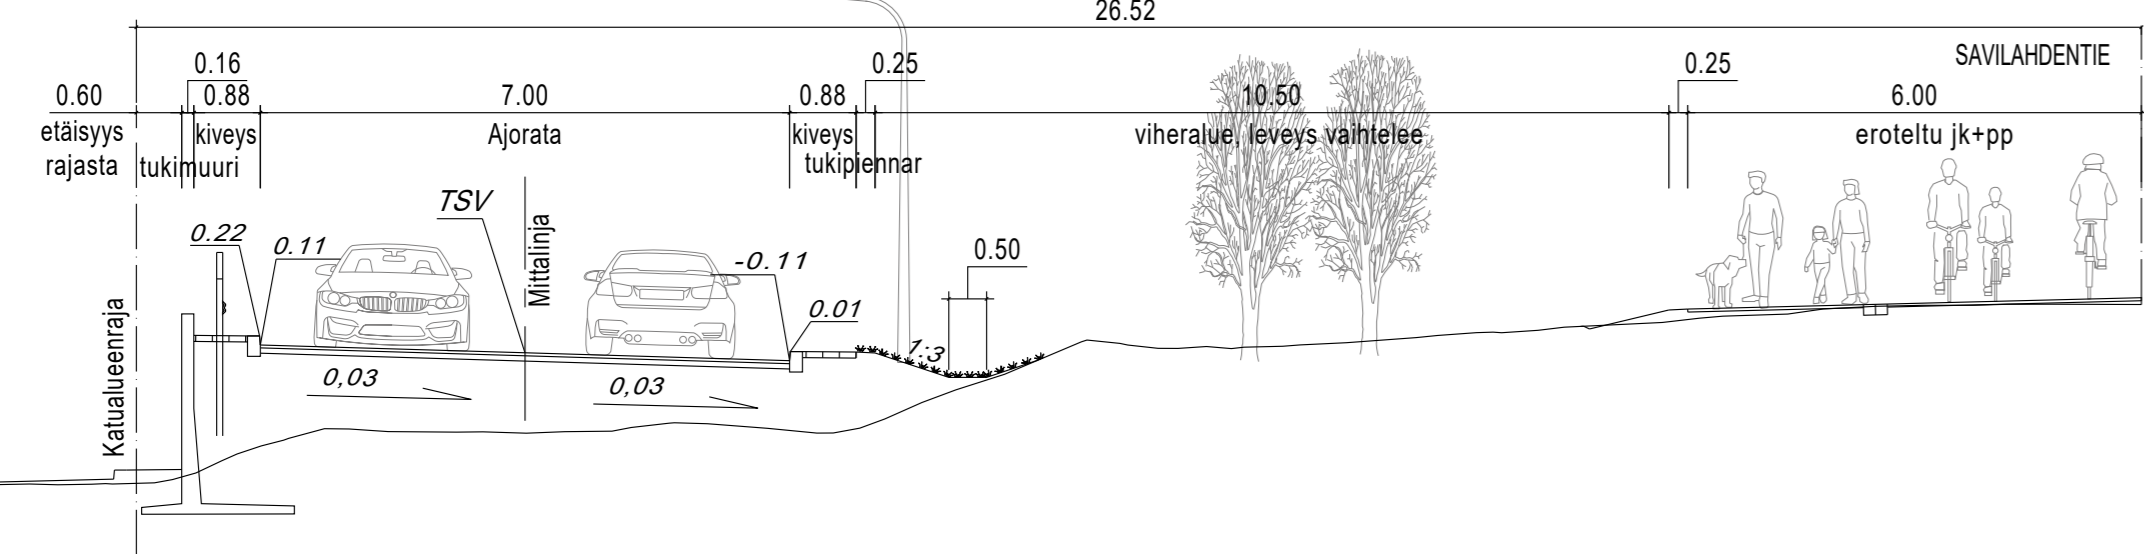

MERKINTÖJEN SELITYKSET

- Kiinteistön raja
- Kiinteistötunnus
- Rajapyykki ja rajapyykin numero
- Vahvistusalueen raja
- Mittalinja paalutus, paalulukema
- Kaarresäde
- Koordinaattiristi
- Leikkaus
- Hidaste / korotettu alue
- Suojatie
- Painanne ja kapeat avo-ojat, suunnitellut pohjan leveys alle 1m
- Painanne ja kapeat avo-ojat, oleva (pohjan leveys alle 1m)
- Graniittinen reunakivi (näkyvän osan korkeus)
- Graniittinen madallettu reunakivi ja korkeus
- Graniittinen luiskattu reunakivi
- Asfalttiviiste
- Kadun liikim. korkeusasema (suunniteltu)
- Maanpinnan korkeus
- Maanpinnan liikim. korkeus tontilla
- Yhdistetty tie- ja kevytkaide
- Nojailukaide
- Tukimuuri
- Uusi rakennus
- Katos/alikulku
- Asfaltti, ajorata
- Asfaltti, jk+pp
- Asfaltti, pyöräily
- Kiveys, malli Savilahti
- Nupukivi
- Nurmi
- Liikennevalot ja valo-opasteet
- Ohjeellinen hulevesijärjestelmä
- Hulevesikaivo
- Huleveden tarkastuskaivo
- Hulevesiviemäriputki
- Huleveden tonttiliittymä
- Valaisinylväs
- Nykyinen valaisin/poistettava valaisin
- Pohjoisnuoli
- Säilytettävä nykyinen puu
- Poistettava puu
- Istutettava lehti/havupuu
- Istutettava pensas
- Nykyinen rumpuputki
- Nykyinen hulevesikaivo
- Nykyinen huleveden tarkastuskaivo
- Nykyinen hulevesiviemäriputki

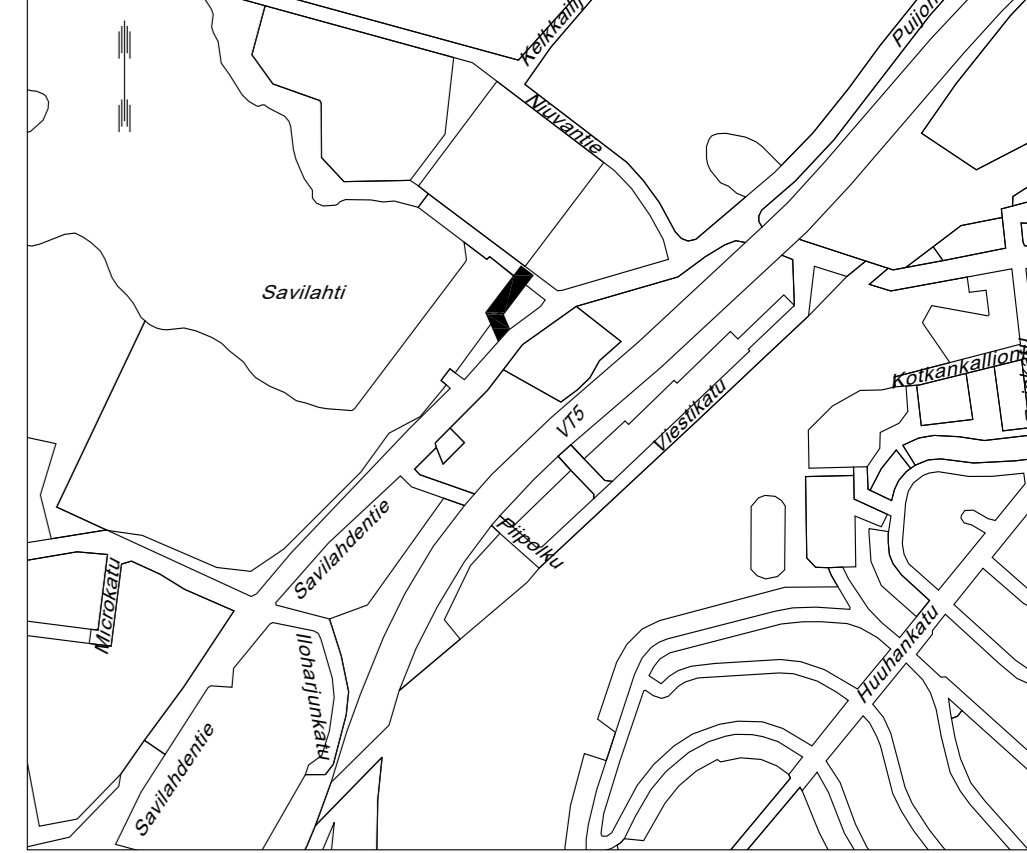

Suunnitelma-aineisto © Kuopion kaupunki 2022
 KORKEUSJÄRJESTELMÄ N2000
 KOORDINAATTIJÄRJESTELMÄ ETRS-GK27

Liite on allekirjoitettu koneellisesti Kuopion kaupungin asianhallintajärjestelmässä.
 Allekirjoituksen oikeellisuuden voi todentaa kirjaamosta.

MUUTOS/TÄYDENNYS	PÄIVÄYS	NIMI
A		
B		
C		

Kohde	SAVILAHTI 13	Mittakaava	1:500
	YLIOPISTONRINNE		1:100
Piirustuslaji	KATU- JA HULEVESISUUNNITELMA		
Päiväys	25.3.2022	Suunn. alue	131
Hyt.	A. RÄSÄNEN	As.no	4377/2018
Asemak. tark.		Proj.no	0001
Suunn./Tark.	J.ESKELINEN/M. VÄNSKÄ	Piir. nro	1
Piir.			
J.KOSKELA		25.3.2022	
A.ELOMAA		25.3.2022	

KUOPIO
 KAUPUNKISUUNNITELUPALVELUT, KUNNALLISTEKINEN SUUNNITTELU
 PL 1097 (SUOKATU 42), 70111 KUOPIO
 (017)182 111, www.kuopio.fi

SITOWISE
 Kauppakatu 28 70110 KUOPIO
 P. 020 747 6000 / F. 020 747 6111

Istutukset, katukalusteet ja pintakiveysalueiden materiaalit ja värit tarkentuvat rakennussuunnitteluvaiheessa