



KULKUREITIT


LUONNOS

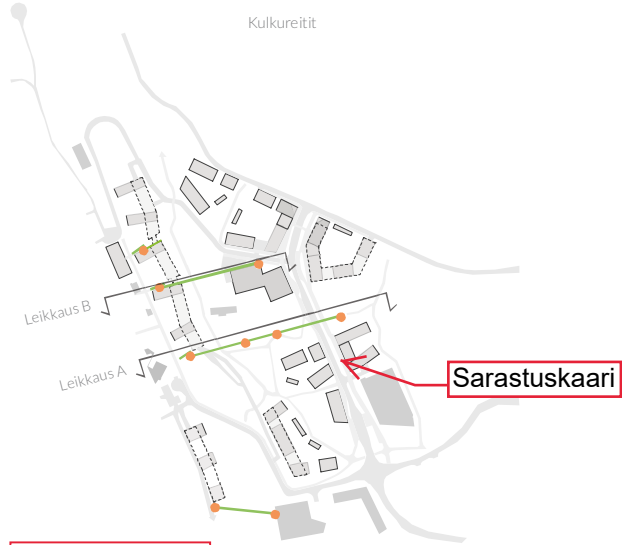


Sarastuskaaren ylikulkusilta

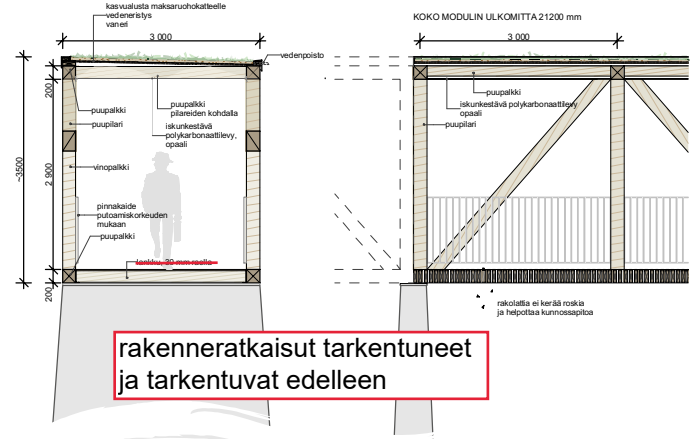

rakenneratkaisut tarkentuneet ja tarkentuvat edelleen

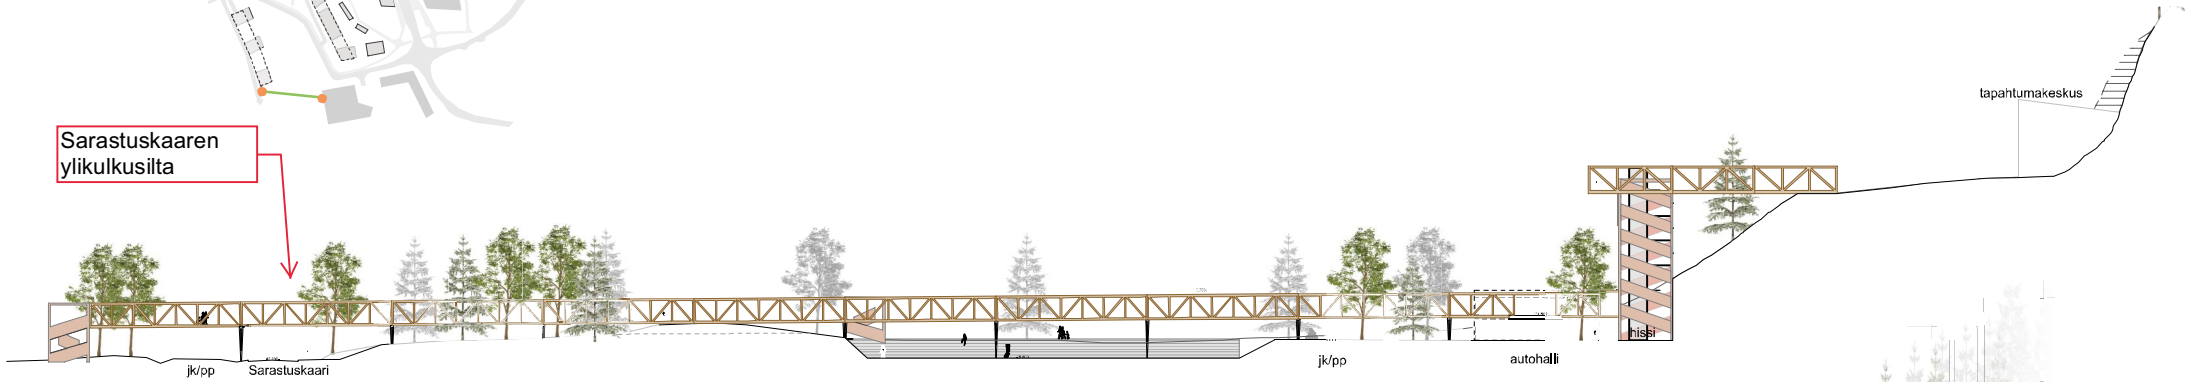

LEIKKAUS A - 1:750

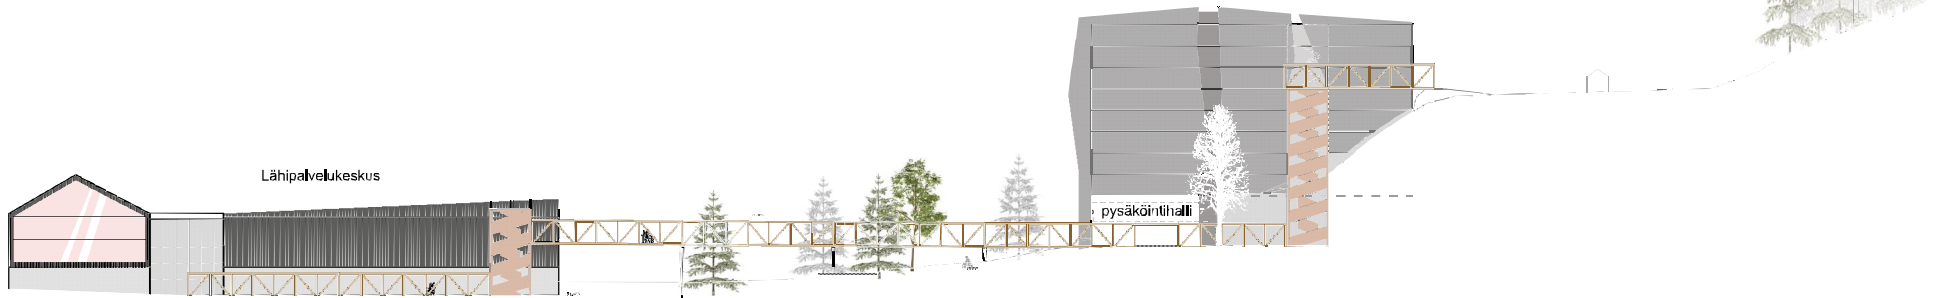

LEIKKAUS B - 1:750