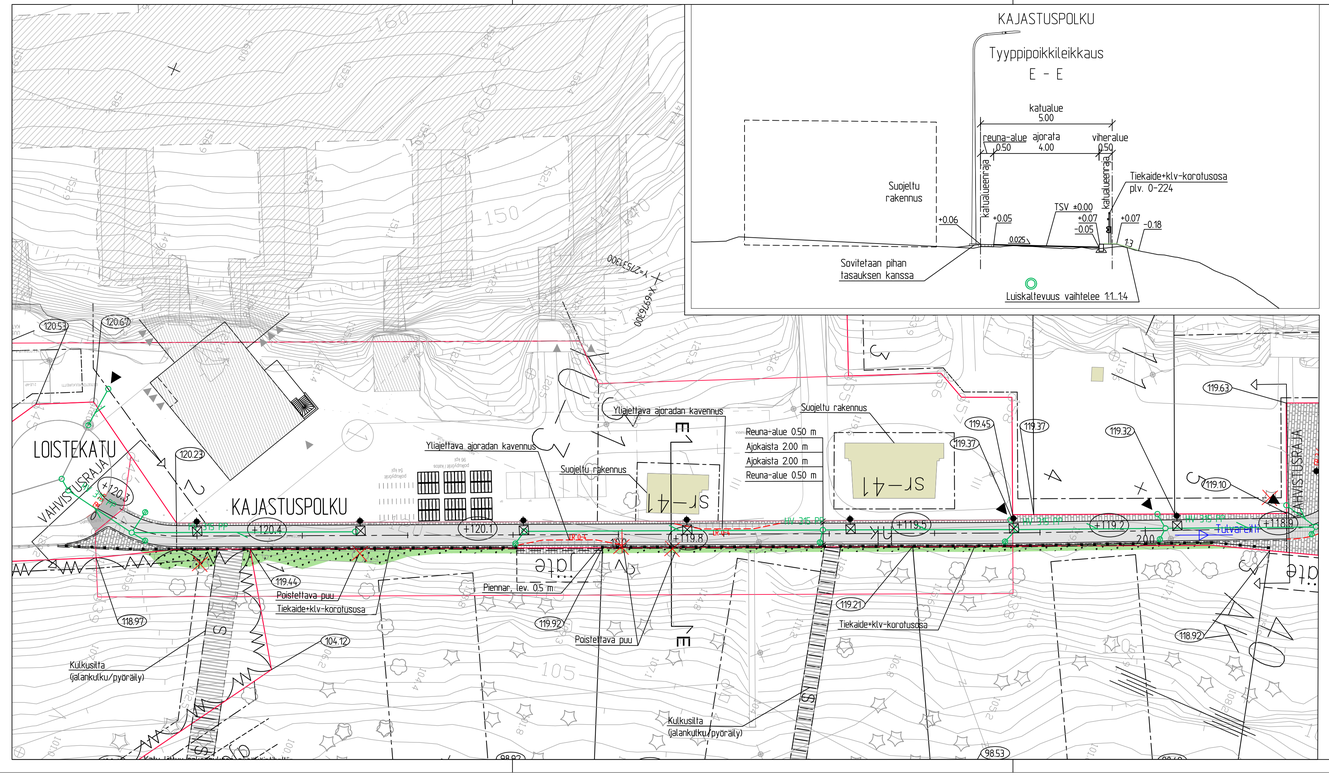

MERKINTÖJEN SELITYKSET

- +92.6 — Suunniteltu kadun likimääräinen korko
- 450 — Paalutustukema
- E — E — Leikkaus
- Graniittinen reunakivi (V170). Reunakiven näkymä 12 cm
- GR 3.6 — Graniittinen madallettu reunakivi (V170) Numero osoittaa reunaluen näkymän (cm)
- LR 0-4 — Graniittinen luiskattu reunakivi (LR170) Numero osoittaa reunaluen näkymän (cm)
- Ajorata, asfaltti
- Yhdistetty jalankulku ja pyöräilyväylä, asfaltti
- Betonikivipäällyste, värillinen
- Yliajettava nupukiveys
- Nurmi
- Niitty
- Poistettava lehtipuu (tarkemitattu)
- Poistettava havupuu (tarkemitattu)
- 98.00 — Maanpinnan likim. korkeus tonttila
- Valaisinpylväs, uusi
- Hulevesiviemäri, nykyinen
- Huleveden tarkastuskaivo ja hulevesikaivo, nykyiset
- Hulevesikaivon ohjeellinen sijainti
- Hulevedentarkastuskaivon ohjeellinen sijainti
- Hulevesiviemärin ohjeellinen sijainti
- Tulvareitti
- Huleveden tonttiliittymä
- Tiekaide
- Tontin raja
- Rakennus, nykyinen
- 5 — Tontin numero
- 32 — Korttelin numero

Istutukset, katukalusteet ja pintakiveysalueiden materiaalit ja värit tarkentuvat rakennussuunnitteluvaiheessa

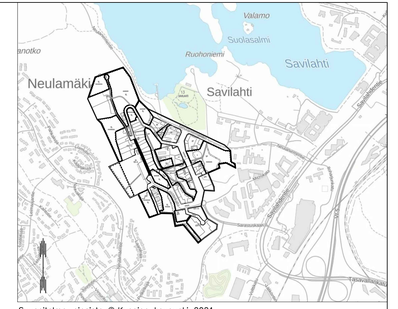

Suunnitelma–aineisto © Kuopion kaupunki 2021

KORKEUSJÄRJESTELMÄ N2000
KOORDINAATTIJÄRJESTELMÄ ETRS–GK27

Liite on allekirjoitettu koneellisesti Kuopion kaupungin asianhallintajärjestelmässä.
Allekirjoituksen oikeellisuuden voi todentaa kirjaamosta.

C			
B			
A			
	MUUTOS/TÄYDENNYS	PÄIVÄYS	NIMI

Kohde
SAVILAHTI 13
KAJASTUSPOLKU

Piirustuksen sisältö
ASEMAPIIRUSTUS Mittakaava 1:500
POIKKILEIKKAUS 1:100

Piirustuslaji
KATU– JA HULEVESISUUNNITELMA

KUOPIO
KAUPUNKISUUNNITTELUPALVELUT, KUNNALLISTEKNINEN SUUNNITTELU
PL 1097 (SUOKATU 42), 70111 KUOPIO
(017)182 111, www.kuopio.fi

Päiväys	12.04.2022	Suunn. alue	1:1
Hyv.	A.RÄSÄNEN	Asiakro	3201/2021
Asemak. tark.	H.LAURINEN	Projektinro	0142
Suunn./Tark.	J.ESKELINEN	Piir. nro	2
Pirt.	–		

FCG
Microkatu 1, 70210 Kuopio
Puh. 010 4090, www.fcg.fi

Suunnittelualla, työnumero ja piirustuksen numero — Muutos
KTL
Tiedosto

Päiväys	12.4.2022	Suunn./Piirt.	J. JÄÄSKELÄINEN, INS.
Pääsuunn.	J. JÄÄSKELÄINEN, INS.	Tarkastaja	J.HIRVONEN, INS.
Hyv.	E. SARVI, INS.	Yhteyshenkilö	J. JÄÄSKELÄINEN, INS.

A
S