
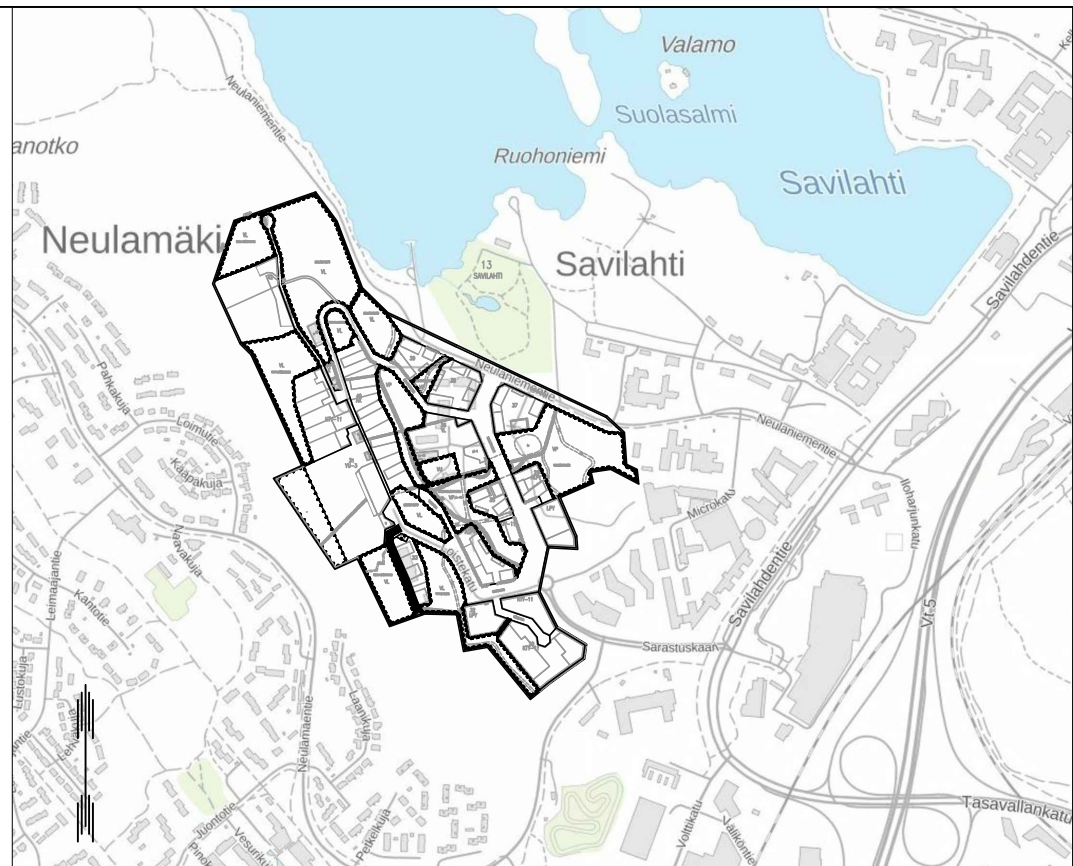


### MERKINTÖJEN SELITYKSET

- Suunniteltu kadun likimääräinen korko
- Paalutustukema
- Leikkaus
- Graniittinen reunakivi (V170).  
Reunakiven näkyvä 12 cm
- Graniittinen madallettu reunakivi (V170)  
Numero osoittaa reunatuen näkyvän (cm)
- Ajorata, asfaltti
- Huoltotie luolaan, asfaltti
- Betonikivipäällyste, värillinen
- Suoravisteinen hidastetyssä
- Nurmi
- Niitty
- Kivituhka
- Ojan eroosiosuojaus, sepeli tai pienlouhe
- Valaisinpylväs, uusi
- Istutettava lehtipuu
- Hulevesiviemäri ja -kaivot,  
nykyisiä
- Hulevesikaivon  
ohjeellinen sijainti
- Hulevedentarkastuskaivon  
ohjeellinen sijainti
- Hulevesiviemäriin  
ohjeellinen sijainti
- Tulvareitti
- Avo-oja, suunniteltu  
Huleveden tonttiin

- Tontin raja
- Rakennus, nykyinen
- Purettava rakennus tai rakenne
- Tontin numero
- Korttelin numero
- Maanpinnan likim.  
korkeus tontilla

Istutukset, katukalusteet ja pintakivesalueiden materiaalit ja värit tarkentuvat rakennussuunnitteluvaiheessa

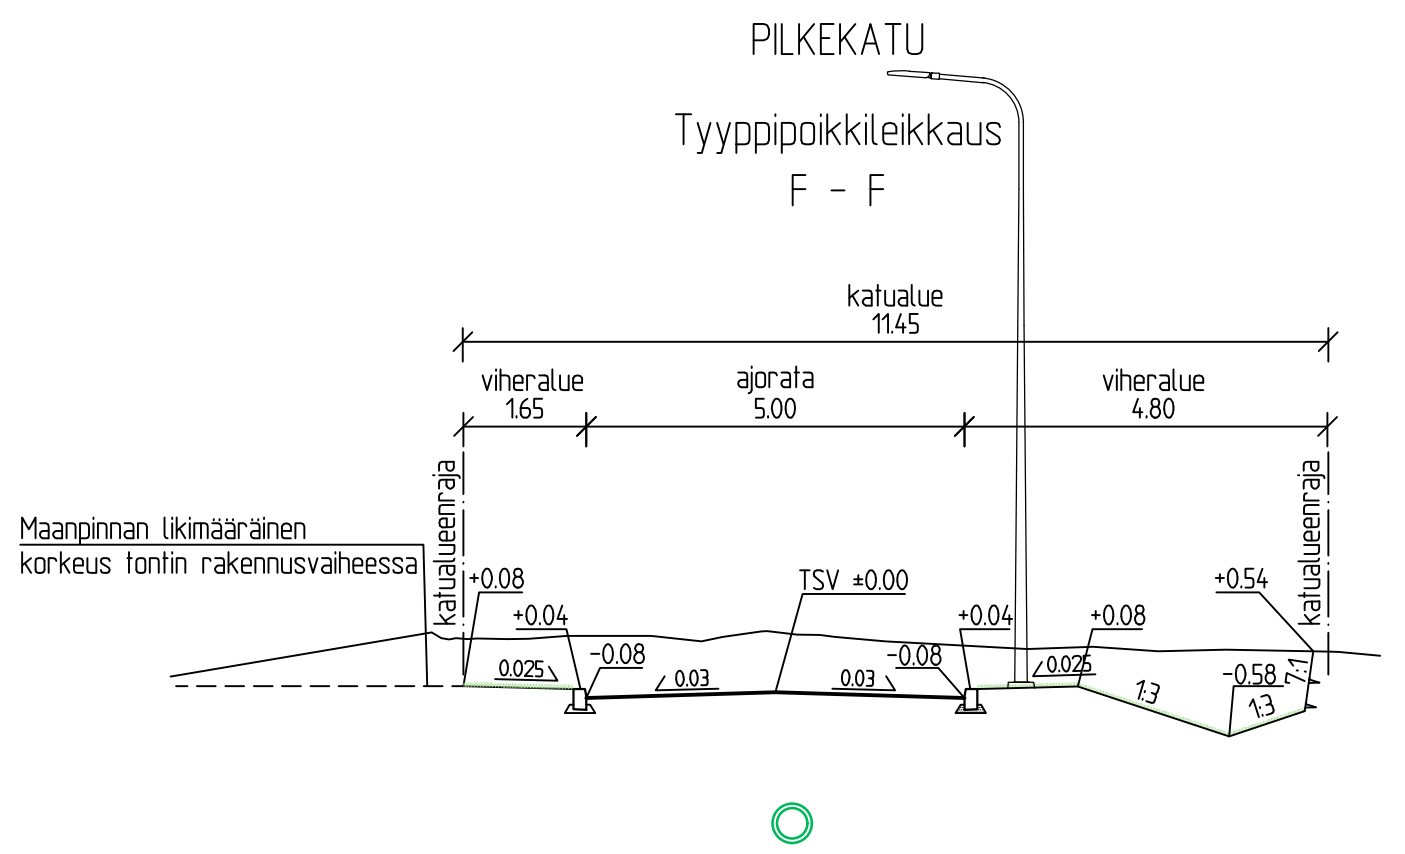

Suunnitelma-aineisto © Kuopion kaupunki 2021

KORKEUSJÄRJESTELMÄ N2000  
KOORDINAATTIJÄRJESTELMÄ ETRS-GK27

Liite on allekirjoitettu koneellisesti Kuopion kaupungin asianhallintajärjestelmässä.  
Allekirjoituksen oikeellisuuden voi todentaa kirjaamosta.

MUUTOS/TÄYDENNYS		PÄIVÄYS	NIMI
C			
B			
A			
Kohde		Piirustuksen sisältö	Mittakaava
SAVILAHTI 13		ASEMAPIIRUSTUS	1:500
PILKEKATU		POIKKILEIKKAUS	1:100
Piirustusloji		KATU- JA HULEVESISUUNNITELMA	
Päiväys	12.04.2022	Suunn. alue	131
Hyv.	A. RÄSÄNEN	As.nro	3201/2021
Asemak. tark.	H. LAURINEN	Projekti no	0142
Suunn./Tark.	J. ESKELINEN	Piir. nro	3
Piirt.	-	Suunnittelualue, työnnumero ja piirustuksen numero	Muutos
<b>FCG</b>		<b>KTL</b>	
Microkatu 1, 70210 Kuopio Puh. 010 4090, www.fcg.fi		Tiedosto	
Päiväys	12.4.2022	Suunn./Piirt.	J. JÄÄSKELÄINEN, INS.
Pääsuunn.	J. JÄÄSKELÄINEN, INS.	Tarkastaja	J. HIRVONEN, INS.
Hyv.	E. SARVI, INS.	Yhteyshenkilö	J. JÄÄSKELÄINEN, INS.
			A
			S