
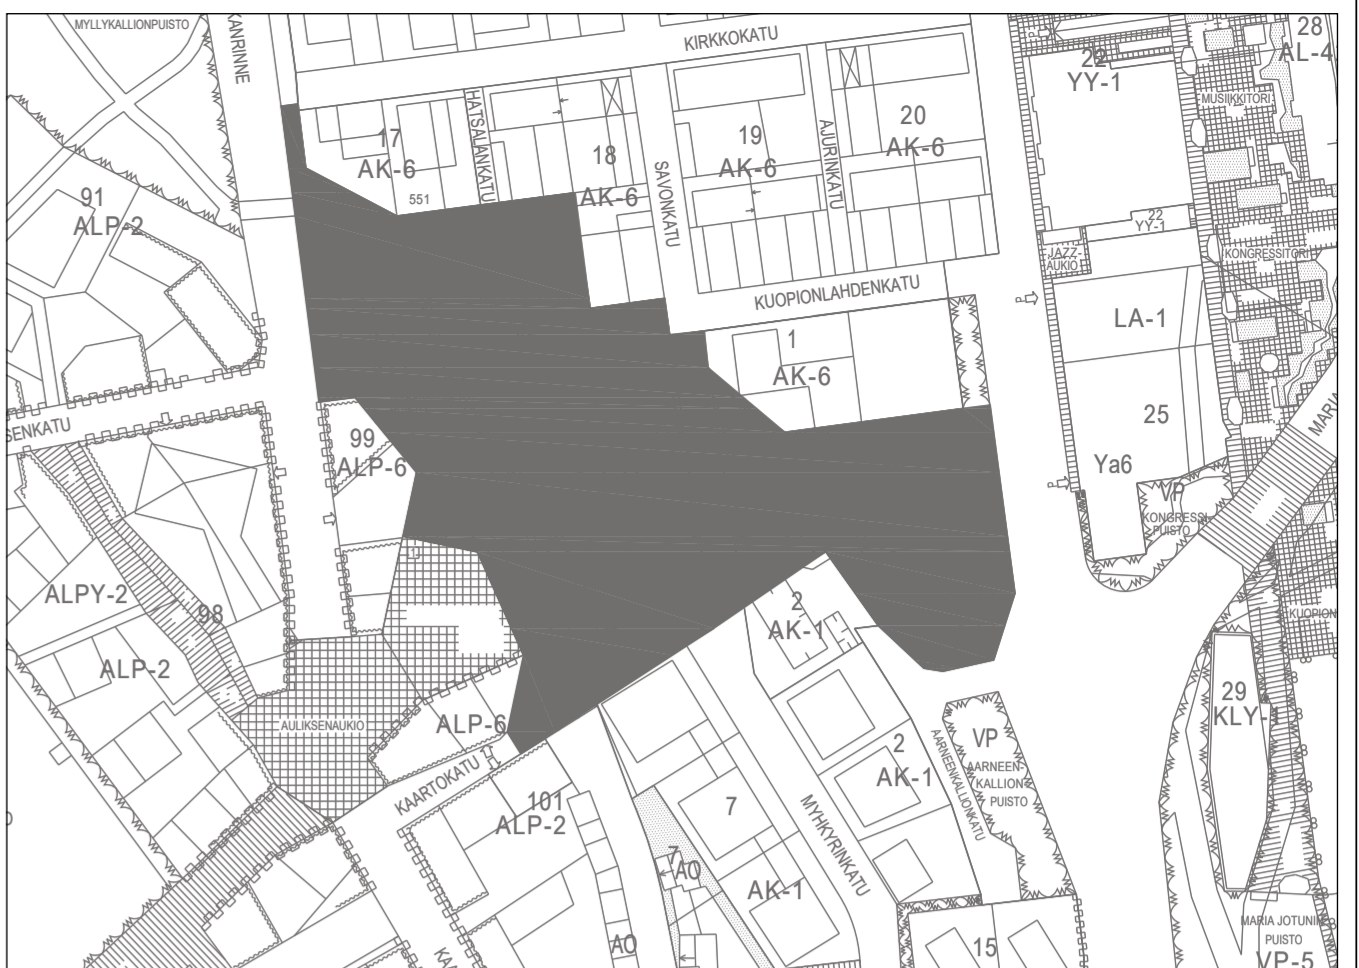
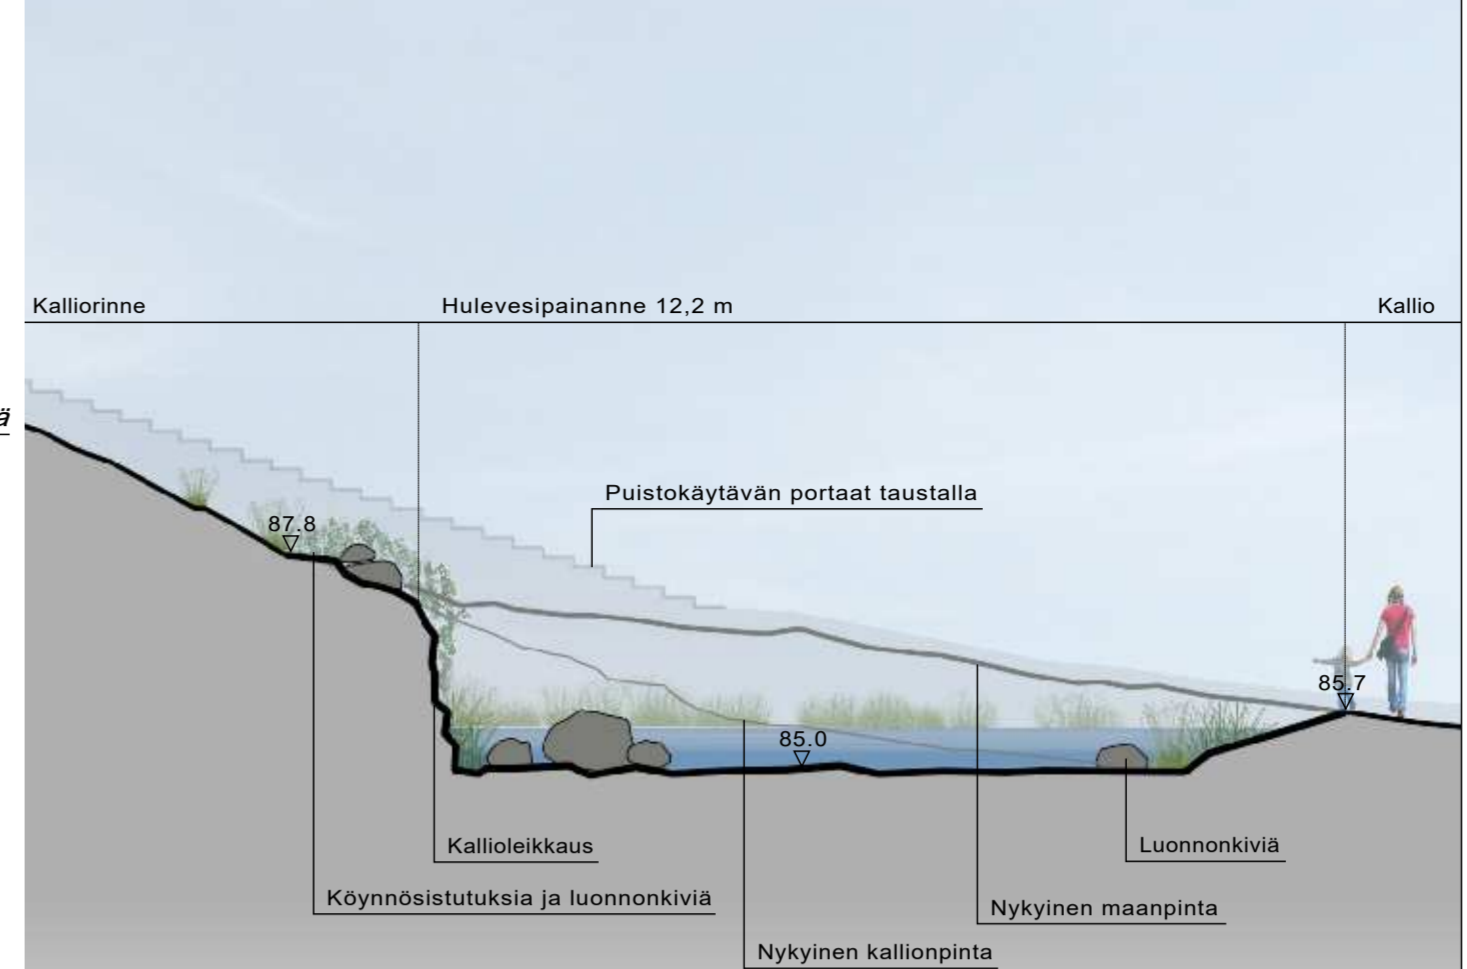
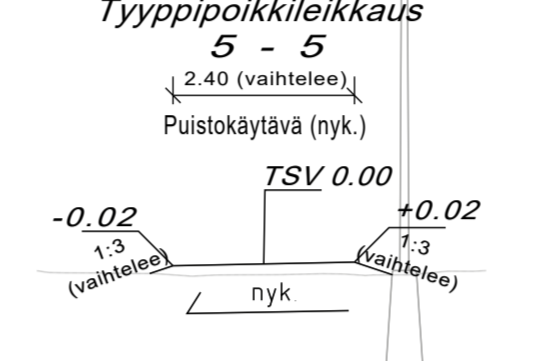
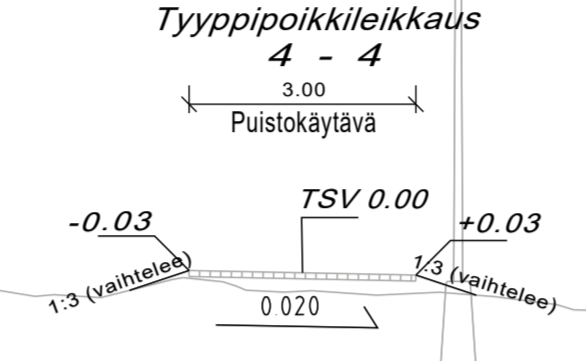
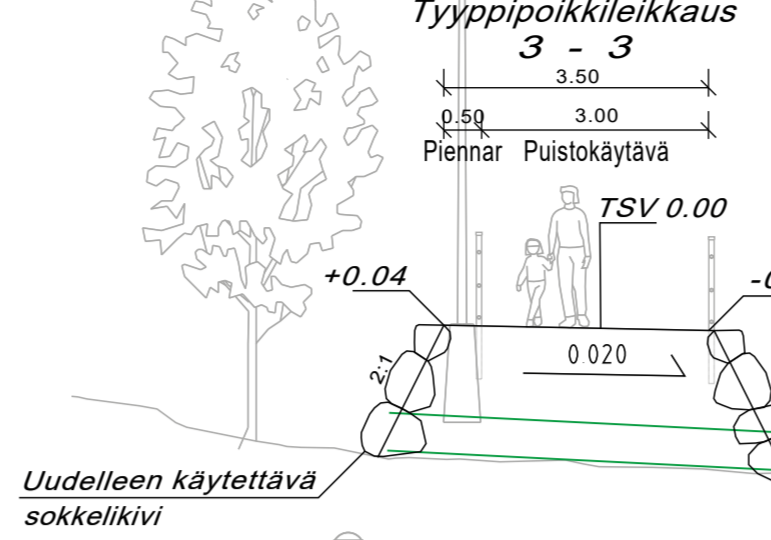
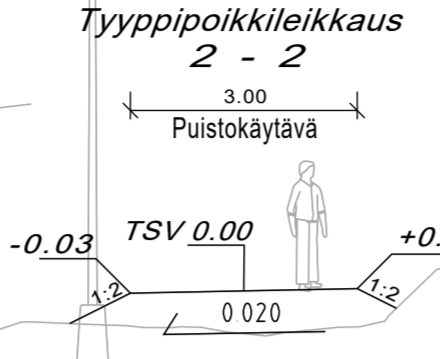


Alueleikkaus D-D 1:100

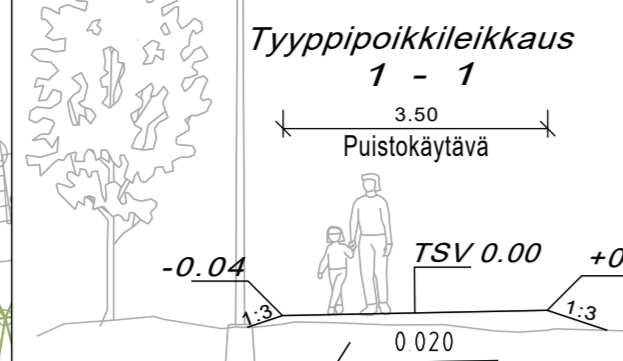

MERKINTÖJEN SELITYKSET

- UUSI KASVILLISUUS JA NURMI- JA NITTYVERHOUKSET**
 - Istutettava lehtipuu
 - Istutettava havupuu
 - Istutettava havupensasryhmä
 - Nurmikko A2
 - Kalliokeho/ niitty
 - Istutettava luonnollinen kosteikkokasvillisuus
 - Istutettava kukkiva perennaryhmä, kuivan paikan kasvillisuus
 - Istutettava kukkiva perennaryhmä, kostean paikan kasvillisuus
 - Täydennysistutettava alue, puolivoin tila
 - Istutettava köynnös
- SÄILYTETTÄVÄ KASVILLISUUS**
 - Säilyvä lehti/havupuu (pohjakartta)
 - Säilyvä lehti/havupuu (mittattu)
 - Metsä/metsänraja
 - Säilyvä pensasryhmä
 - Säilyvä puistoalue
- POISTETTAVA KASVILLISUUS**
 - Poistettava lehti-/havupuu
 - Poistettava pensasryhmä
- PINNOITTEET**
 - Kivituhka
 - Perusparannettavat raitit
 - Betonikivi, harmaa
 - Kivihetke, kentäkiveys
 - Uusiokäytettävät graniittiset reunatuet
 - Uusiokäytettävät sokkelikivet
 - Luonnonkivet
- KALUSTEET JA VARUSTEET**
 - Puistovalaisin, h=5 m
 - Pollarivalaisin, erikoisvalaistavat kohteet
 - Uudet portaat
 - Kevytkaide
- UIDET HULEVEDEN JÄRJESTELMÄT**
 - Hulevesikaivo
 - Huleveden tarkastuskaivo
 - Kitakaivo
 - Hulevesiviemäri
 - Rumpu
 - Johtomerkinnät, suun.
 - Päätetulppa, hulevesi
- NYKYISET VESIHUOLLON JÄRJESTELMÄT**
 - Hulevesiviemäri, nykyinen
 - Hulevesikaivo, nykyinen
- TASAUUS JA KUIVATUS**
 - Huleveden viivytysalue
 - Avo-oja/ uoma
 - Suunniteltu korko
- YLEISET MERKINNÄT**
 - Avokallio, osittain näkyvässä
 - Näkymä ja näkymäalue
 - Poikkileikkaus
 - Alueleikkaus
 - Suunnittelualueen raja
 - Pohjoisnuoli
 - Levähdys-/toimintapaikka
- TOIMINTA-ALUEET**
 - Levähdys-/toimintapaikka

KORKEUSJÄRJESTELMÄ N2000
 KOORDINAATTIJÄRJESTELMÄ ETRS-GK27
 Liite on allekirjoitettu koneellisesti Kuopion kaupungin asianhallintajärjestelmässä.
 Allekirjoituksen oikeellisuuden voi todentaa kirjaamosta.

C			
B			
A			
MUUTOSTÄYDENNYS		PÄÄVYS	NIM
Köde			Mittakaava
Haapaniemi (008) ja Kuopionlahti (005)			ASEMAPIIRUSTUS 1:500
			ALUELEIKKAUS D-D 1:100
			POIKKILEIKKAUKSET 1-1...5-5 1:100
AARNEEN-, MYHKYRIN- JA MARTTI MERENMAAN PUISTO			
PIIRUSTAJA			
PUISTO- JA HULEVESISUUNNITELMA			
Päivys	8.4.2022	Suunn. alus	103
Myr	A. RASÄNEN	Aseno	211/2022
Asematark.	A. SILTAVUORI	Projektio	HV0046
Suunn. tark.	J. LAASOVITAS-NIEMINEN	Piir. rek.	VIH 2619
Pv.			
E. VILKKAR, TRÄSKELIN-MURTO			8.4.2022
M. OTTINEN			8.4.2022
SITOWISE			
Kauppakatu 28, 70110 KUOPIO P. 020 747 6000 / F. 020 747 6111			

