

Alueleikkaus C-C 1:100


Valaisinpollareiden sijainnit tarkentuvat seuraavassa suunnitteluvaiheessa

Valaisinpollareiden sijainnit tarkentuvat seuraavassa suunnitteluvaiheessa




MERKINTÖJEN SELITYKSET

- UUSI KASVILLISUUS JA NURMI- JA NITTIVERHOUKSET**
- Istutettava lehtipuu
 - Istutettava havupuu
 - Istutettava havupenssiryhmä
 - Nurmikko A2
 - Kalliokerot niitty
 - Istutettava luonnollinen kosteikkokasvillisuus
 - Istutettava kukkiva perennaryhmä, kuivan paikan kasvillisuus
 - Istutettava kukkiva perennaryhmä, kostean paikan kasvillisuus
 - Täydennysistutettava alue, puoliavoin tila
 - Istutettava köynnös
- PINNOITTEET**
- Kivituha
 - Betonikivi, harmaa
 - Kiviheloke, kenttäkiveys
 - Uusiokäytettävät graniittiset resinaatit
 - Uusiokäytettävät sokkelikivet
 - Luonnonkivet
- KALLUSTEET JA VARUSTEET**
- Puistovalaisin, h=5 m
 - Poliarivalaisin, erikoisvalaistavat kohteet
 - Uudet portaat
 - Kevytkaide
- UUDET HULEVEDEN JÄRJESTELMÄT**
- Hulevesikaivo
 - Huleveden tarkastuskaivo
 - Kitakaivo
 - Hulevesiviemäri
 - Rumpu
 - HV 600 B Johtomerkinnot, suun.
 - Paätetulppa, hulevesi
- NYKYISET VESIHUOLLON JÄRJESTELMÄT**
- Hulevesiviemäri, nykyinen
 - Hulevesikaivo, nykyinen
- TASAUS JA KUVATUS**
- Huleveden viivytysalue
 - Avo-ojaj uoma
 - Suunniteltu korko
- SÄILYTTÄVÄ KASVILLISUUS**
- Säilyvä lehti/havupuu (pohjakartta)
 - Säilyvä lehti/havupuu (mitattu)
 - Metsä/metsänraja
 - Säilyvä penssiryhmä
- POISTETTAVA KASVILLISUUS**
- Poistettava lehti-havupuu
- YLEISET MERKINNÄT**
- Avokallio, osittain näkyvässä
 - Alueleikkaus
 - Suunnittelualan raja
 - Pohjoisuoli
- TOIMINTA-ALUEET**
- Levähdyis-toimintapaikka

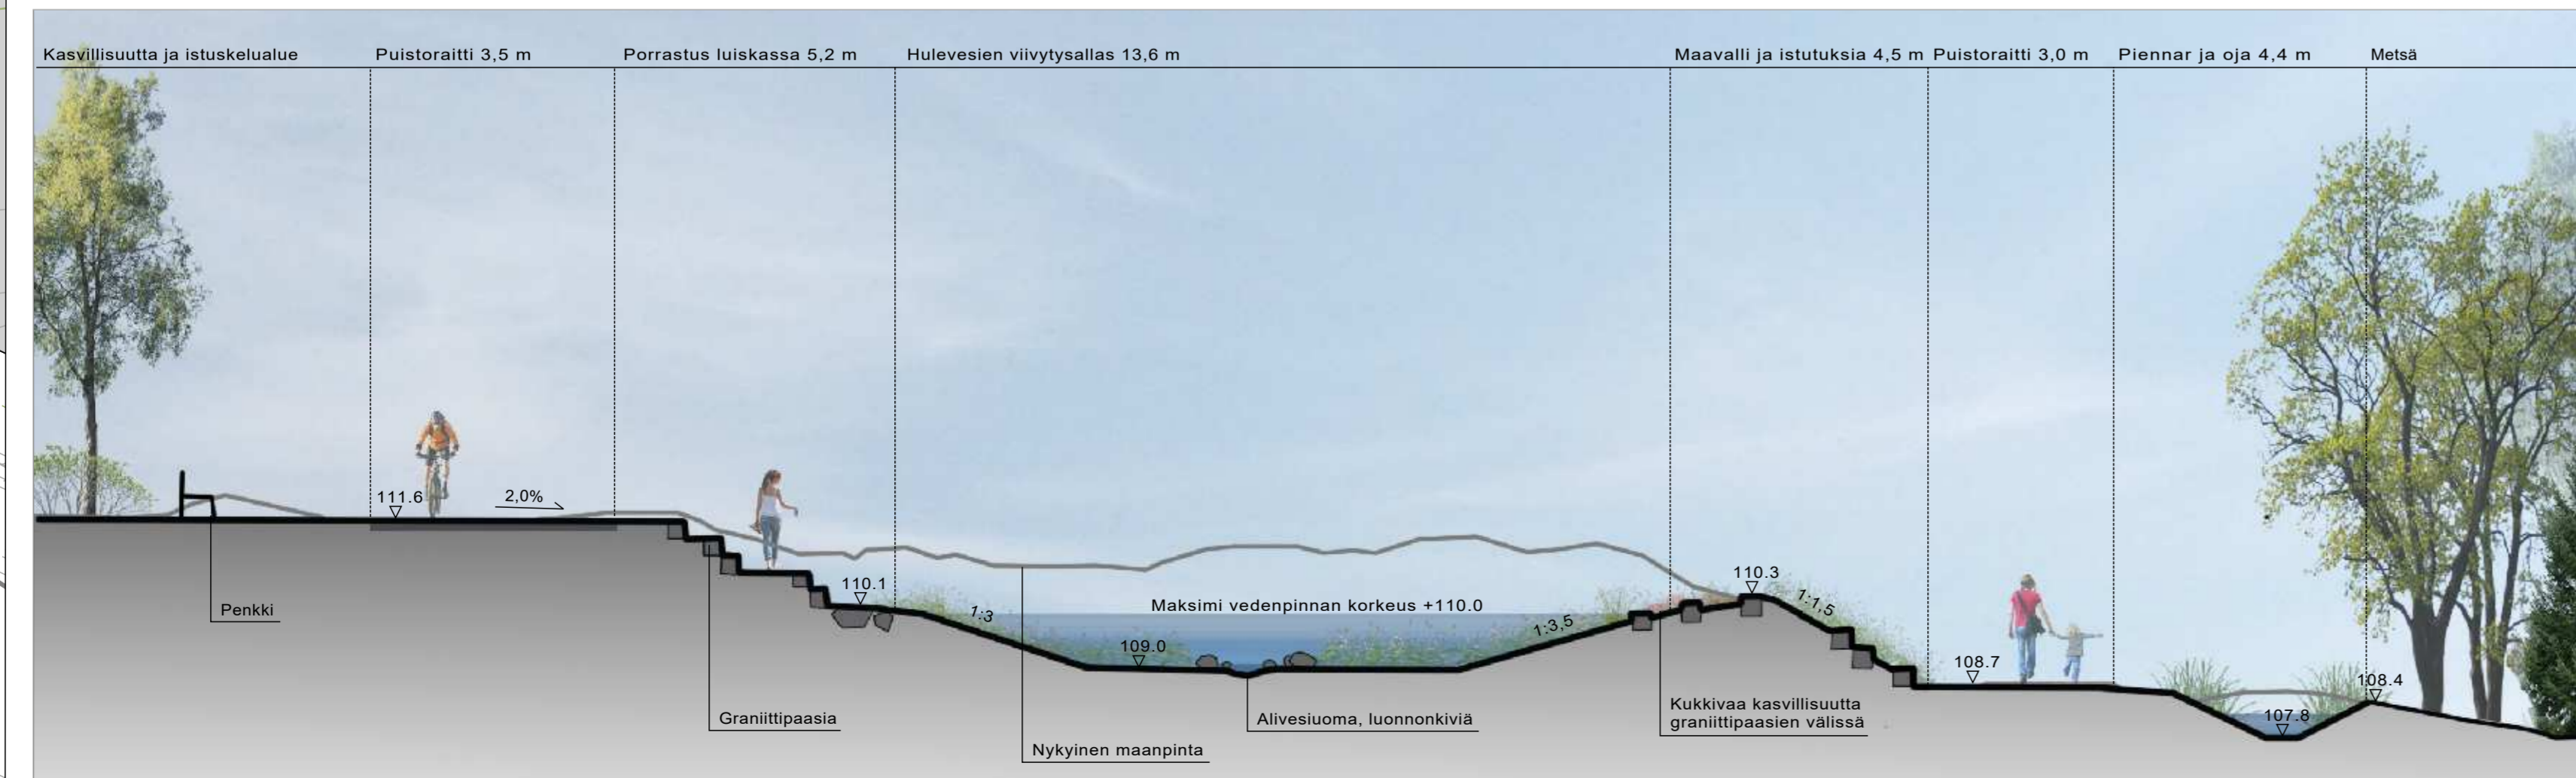

Alueleikkaus A-A 1:100

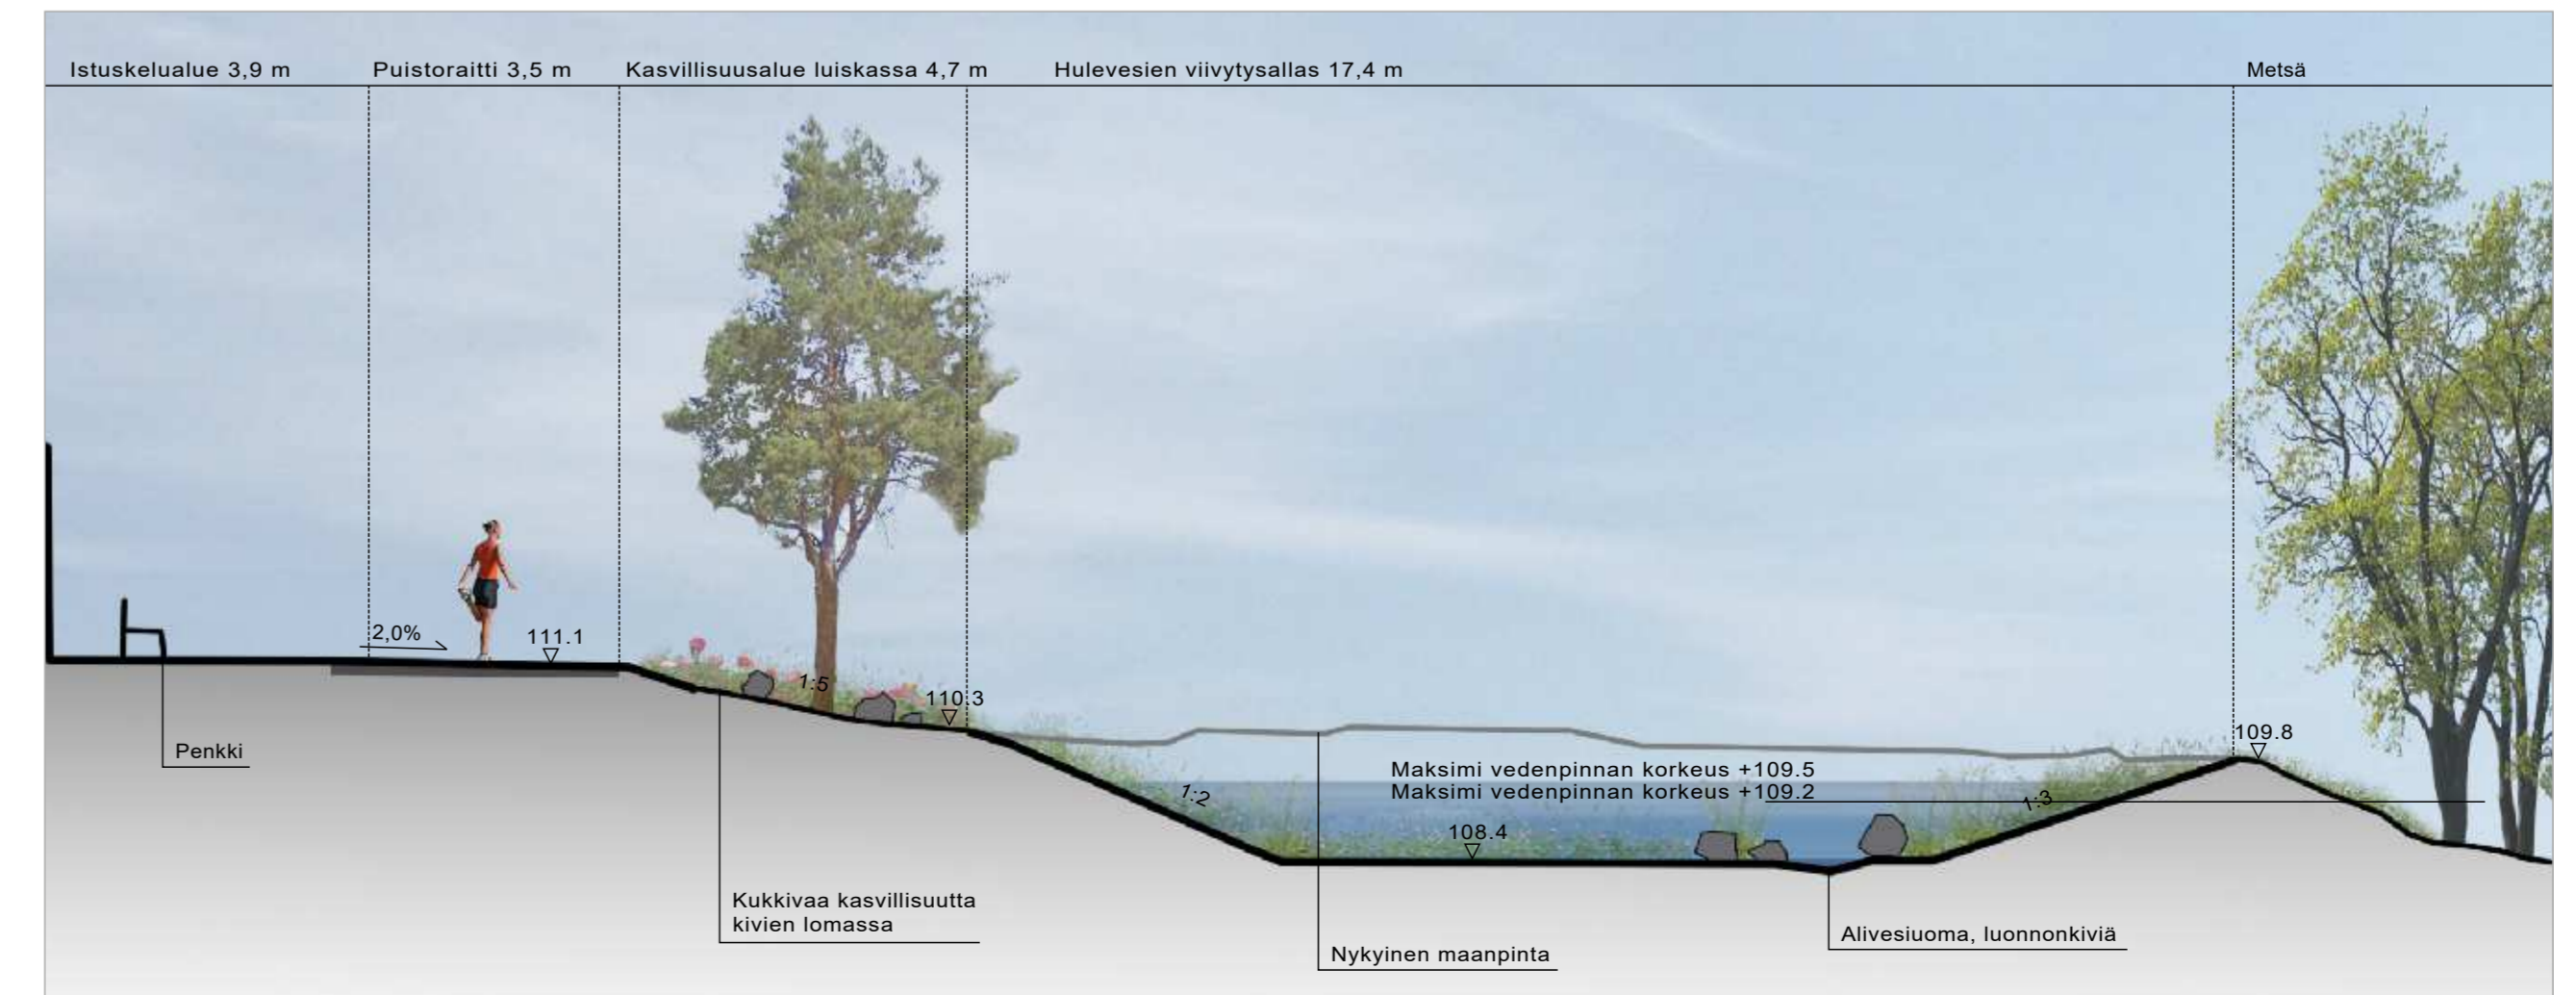

Alueleikkaus B-B 1:100

KORKEUSJÄRJESTELMÄ N2000
KOORDINAATTIJÄRJESTELMÄ ETRS-GK27

Liite on allekirjoitettu koneellisesti Kuopion kaupungin asianhallintajärjestelmässä.
 Allekirjoituksen oikeellisuuden voi todentaa kirjamosta.

Kohde	Päiväys	Nimi
Haapaniemi (008) ja Kuopionlahti (005)	8.4.2022	Mittakaava
AARNEEN-, MYHKYRIN- JA MARTTI MERENMAAN PUISTO	A.RASÄNEN	1:200
Myhkyrin- ja Martti Merenmaan puiston hulevesirakenteet os. 1	A.SELTAVUORI	ALUELEIKKAUS A-A...C-C 1:100

PIIRUSTAJA
PUISTO- JA HULEVESISUUNNITELMA

Päiväys	Suun. alue
8.4.2022	103
21.11.2022	

KUOPIO
 KAUPUNKISUUNNITTELUVALVELUT, KUNNALLISTEKNIINEN SUUNNITTELU
 PL 1097 (SUOKATU 42), 70111 KUOPIO
 (017)182 111, www.kuopio.fi

Nimi	Päiväys
E. VALKIS, ANKKOLA	8.4.2022
M. NYTTINEN	8.4.2022

