


- ### MERKINTÖJEN SELITYKSET
- UUSI KASVILLISUUS JA NURMI- JA NIITYVERHOUKSET
- Istutettava lehtipuu
  - Istutettava havupuu
  - Istutettava havupenssiryhmä
  - Nurmikko A2
  - Kallioketot/ niitty
  - Istutettava luonnollinen kosteikkokasvillisuus
  - Istutettava kukkiva perennaryhmä, kuivan paikan kasvillisuus
  - Istutettava kukkiva perennaryhmä, kostean paikan kasvillisuus
  - Istutettava köynnös
- PINNOITTEET
- Perusparannettavat raitit
  - Uusiokäytettävät sokkelikivet
  - Luonnonkivet
- KALUSTEET JA VARUSTEET
- Puistotavain, h=5 m
- UUDET HULEVEDEN JÄRJESTELMÄT
- Hulevesikaivo
  - Huleveden tarkastuskaivo
  - Kitakaivo
  - Hulevesiviemäri
  - Rumpu
  - HV 600 B Johtomerkinnät, suun.
  - Päätetulppa, hulevesi
- NYKYISET VESIHUOLLON JÄRJESTELMÄT
- Hulevesiviemäri, nykyinen
  - Hulevesikaivo, nykyinen
- TASAUUS JA KUVATUS
- Huleveden viivytysalue
  - Avo-oja/ uoma
  - Suunniteltu korko
- SÄILYTTÄVÄ KASVILLISUUS
- Säilyvä lehti/havupuu (pohjakartta)
  - Säilyvä lehti/havupuu (mitattu)
  - Metsä/metsänraja
  - Säilyvä penssiryhmä
  - Säilyvä puistoalue
- POISTETTAVA KASVILLISUUS
- Poistettava lehti-/havupuu
- YLEISET MERKINNÄT
- Avokallio, osittain näkyvissä
  - Alueleikkaus
  - Suunnittelualan raja
  - Pohjoisuoli
- TOIMINTA-ALUEET
- Levähdys-/toimintapaikka

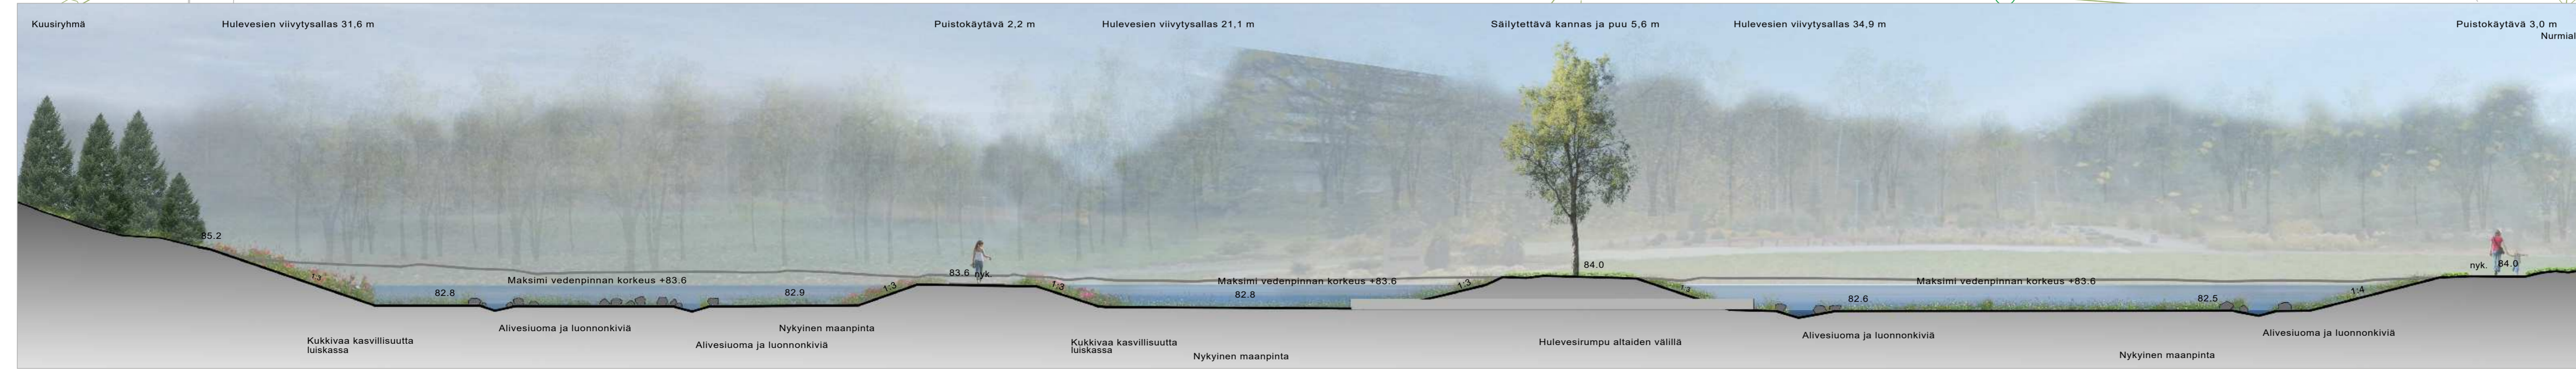

Alueleikkaus E-E 1:150

KORKEUSJÄRJESTELMÄ N2000  
KOORDINAATTIJÄRJESTELMÄ ETRS-GK27

Liite on allekirjoitettu koneellisesti Kuopion kaupungin asianhallintajärjestelmässä.  
Allekirjoituksen oikeellisuuden voi todentaa kirjasta.

Alue	Päiväys	Nimi
C		
B		
A		

Kohde	Piirustuksen sisältö	Mittakaava
Haapaniemi (008) ja Kuopionlahti (005)	ASEMAPIIRUSTUS	1:150
AARNEEN-, MYHKYRIN- JA MARTTI MERENMAAN PUISTO	ALUELEIKKAUS, E-E	1:150

Piirustaja	Päiväys	Suunn. alue
PUISTO- JA HULEVESISUUNNITELMA	8.4.2022	103

KUOPIO	Hyväksyjä	Asennus	Projekti
KAUPUNKISUUNNITELUPALVELUT, KUNNALLISTEKNIINEN SUUNNITTELU PL 1097 (SUOKATU 42), 70111 KUOPIO (017)182 111, www.kuopio.fi	A.RASÄNEN	A.SELVAJOKI	HV0046

Piir.	Piir. no	VIH
E.VILKAS MIKKOLA	8.4.2022	VIH 2612_2
MOTTINEN	8.4.2022	

**SITOWISE**