




JULKISIVU LOUNAASEEN

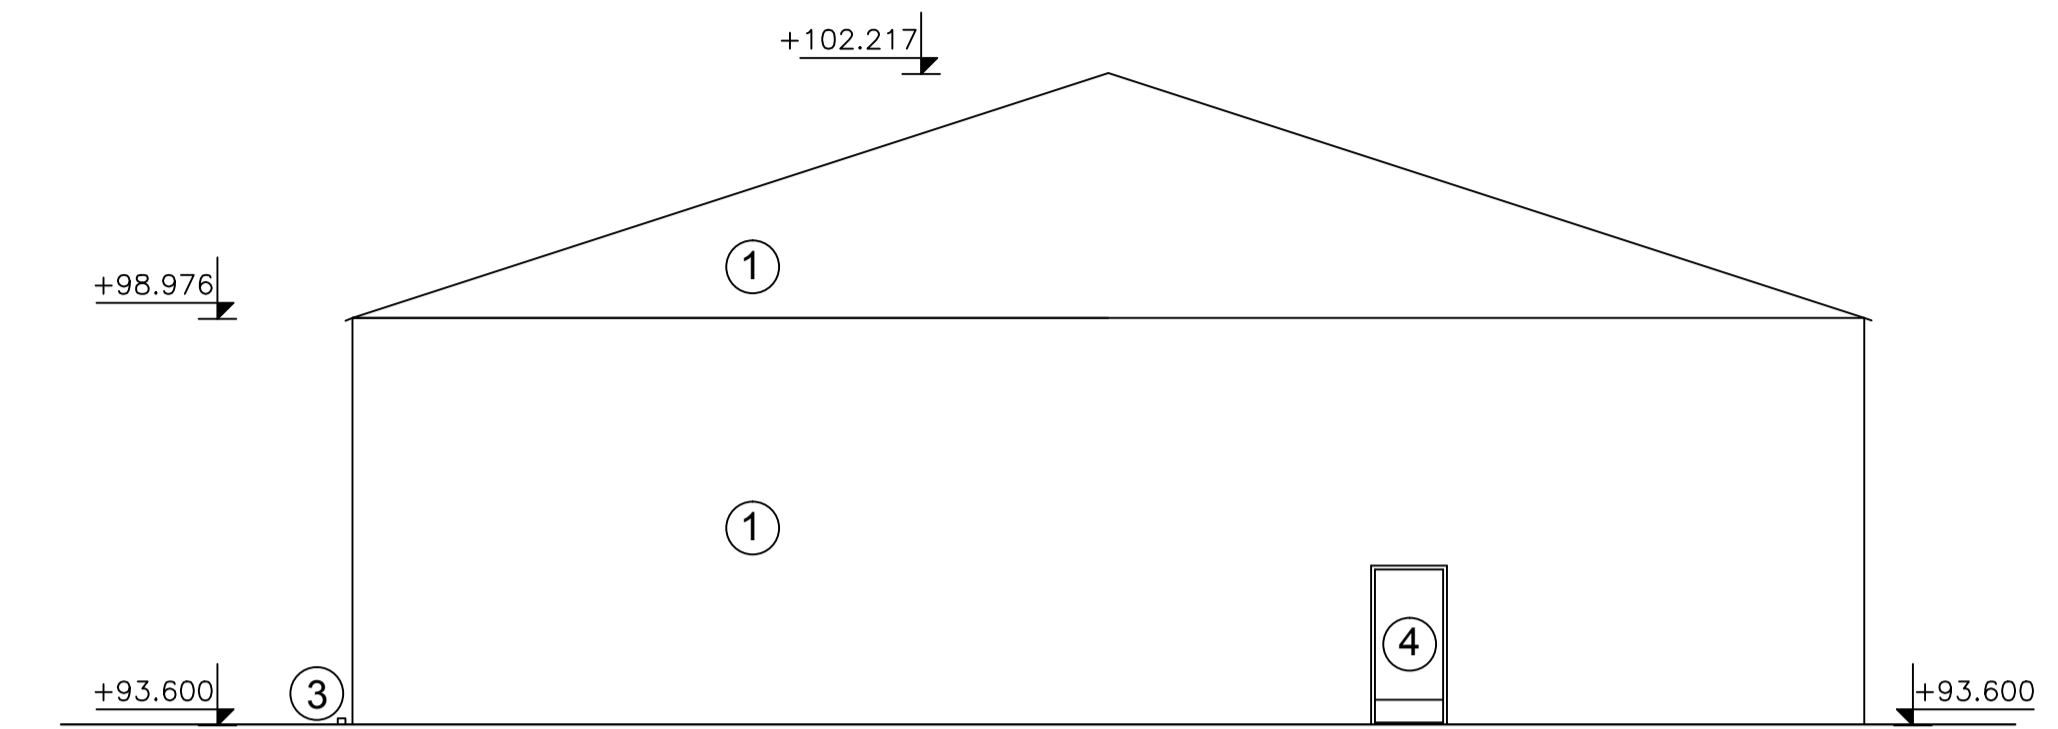

JULKISIVU KAAKKOON

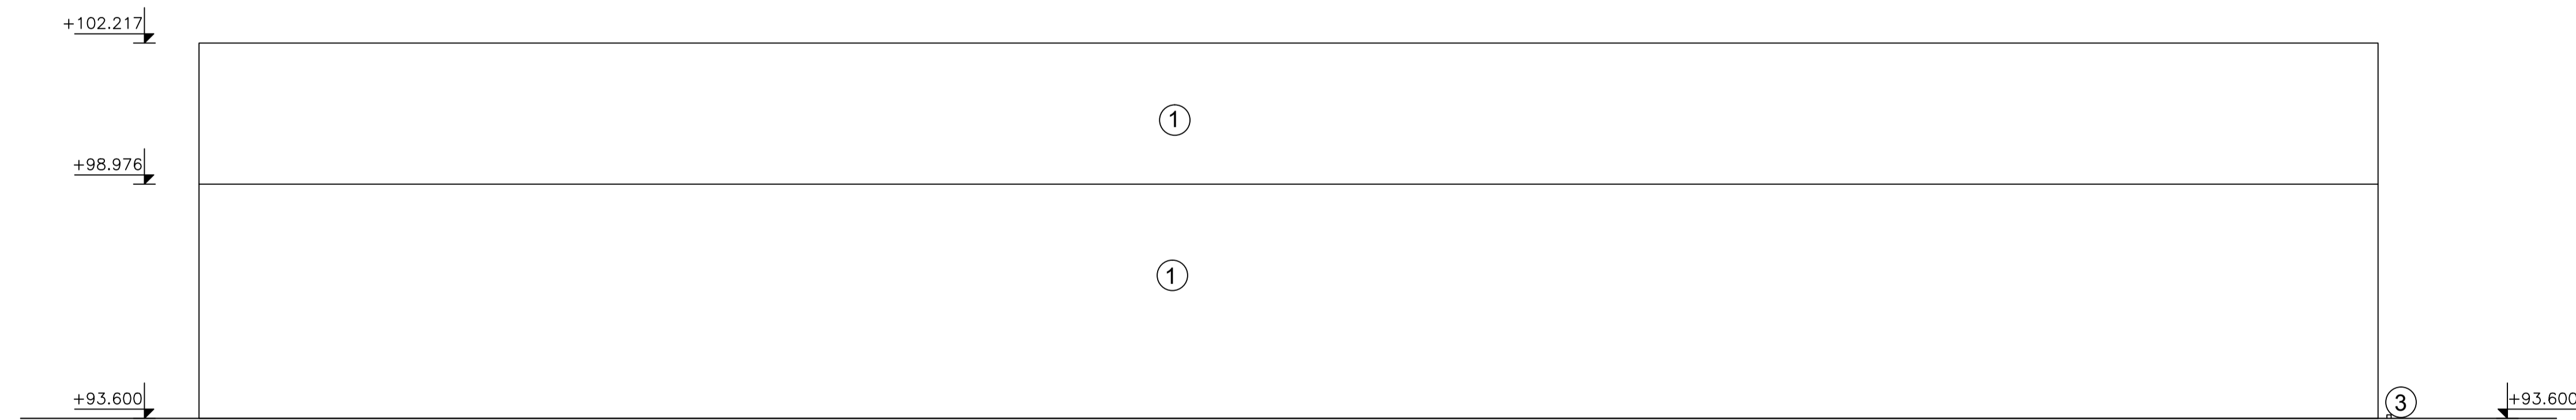

JULKISIVU KOILLISEEN

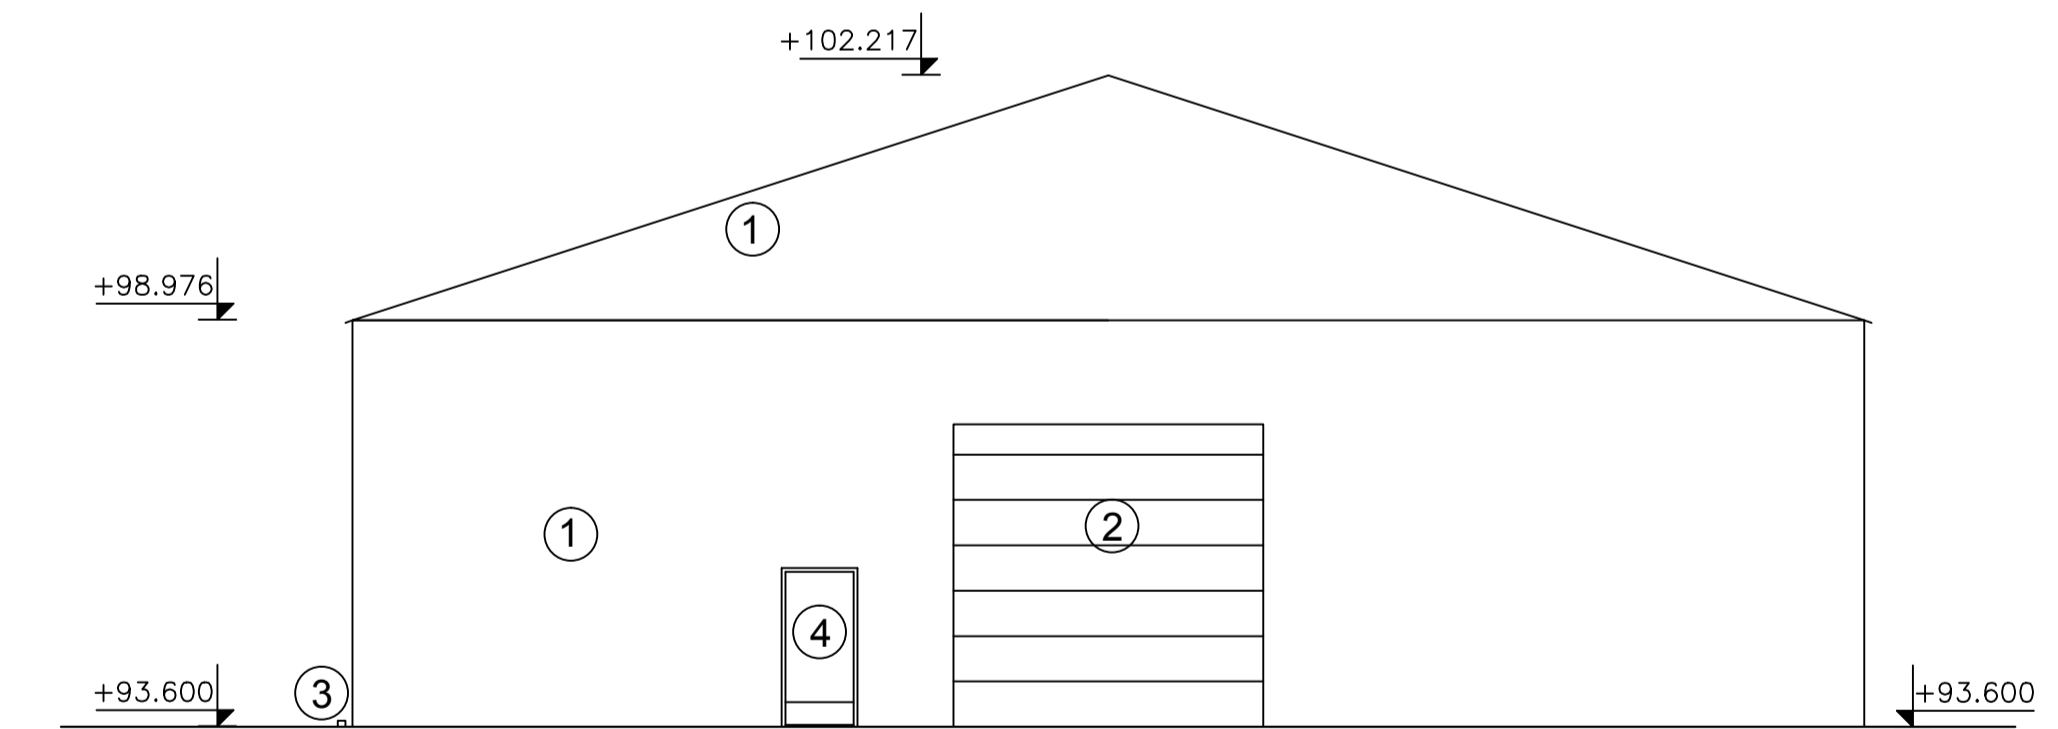

JULKISIVU LUOTEeseen

PRESSUHALLI

- SEINÄT = UV- JA HOMESUOJATTU PVC KANGAS VÄRI = VAALEAN HARMAA
- RÄYSTÄSKORKEUS = 5376
- HARJAKORKEUS = 8617
- MITOITUSLUMIKUORMA NOIN 200 KG/M2
- HALLI ANKKUROIDAAN TASAISILLE MURSEPOHJALLE MAAKILOILLA
- HALLI VAPAASTI TUULETTUVA
- HALLI VARUSTETAAN AB III E / 6KG SAMMUTTIMILLA
- MÄÄRÄ PALOTARKASTAJAN MUKAAN

KATE

- PVC KANGAS 900g/m2
- VÄRI = VAALEAN HARMAA
- PVC KATE PALOSUOJATTU, DIN 4102 B1, M2

Julkisivumateriaali:

- ① PVC-pressu Vaalean harmaa
- ② Nosto-ovi väri, Maalarin valkea
- ③ Liepeet painetaan kiinni maanpintaa vasten 80x150x150 Betoni painokivillä
- ④ Käyntiovet väri, Maalarin valkea

REV.	MUUTOS	SUUNNITARK.	HYV.	PVM.
Kaupinmyyjä	SÄVELÄHTI	SOIKKINEN	1.9.21	
RAKENNUS	UUDISRAKENNUS	PIIRUSTUSALA	PÄÄPIRUSTUS	ARKITEHTI
MONDI POWERFLUTE OY	SORSASALO	PL 57	70101 KUOPIO	
PIIRUSTUKSEN SOILO	PVC-SUOJAHALLI	JULKISIVUT		MITTAKAAVA
				1:100
PIIRUSTUKSEN SOILO	PVC-SUOJAHALLI	JULKISIVUT		
ARK	TYÖNUMERO	18503142		
Powerflute	BMS			