

LEIKKAUS 1 - 1


+102.217

+98.976

+93.600

+93.600

+93.600

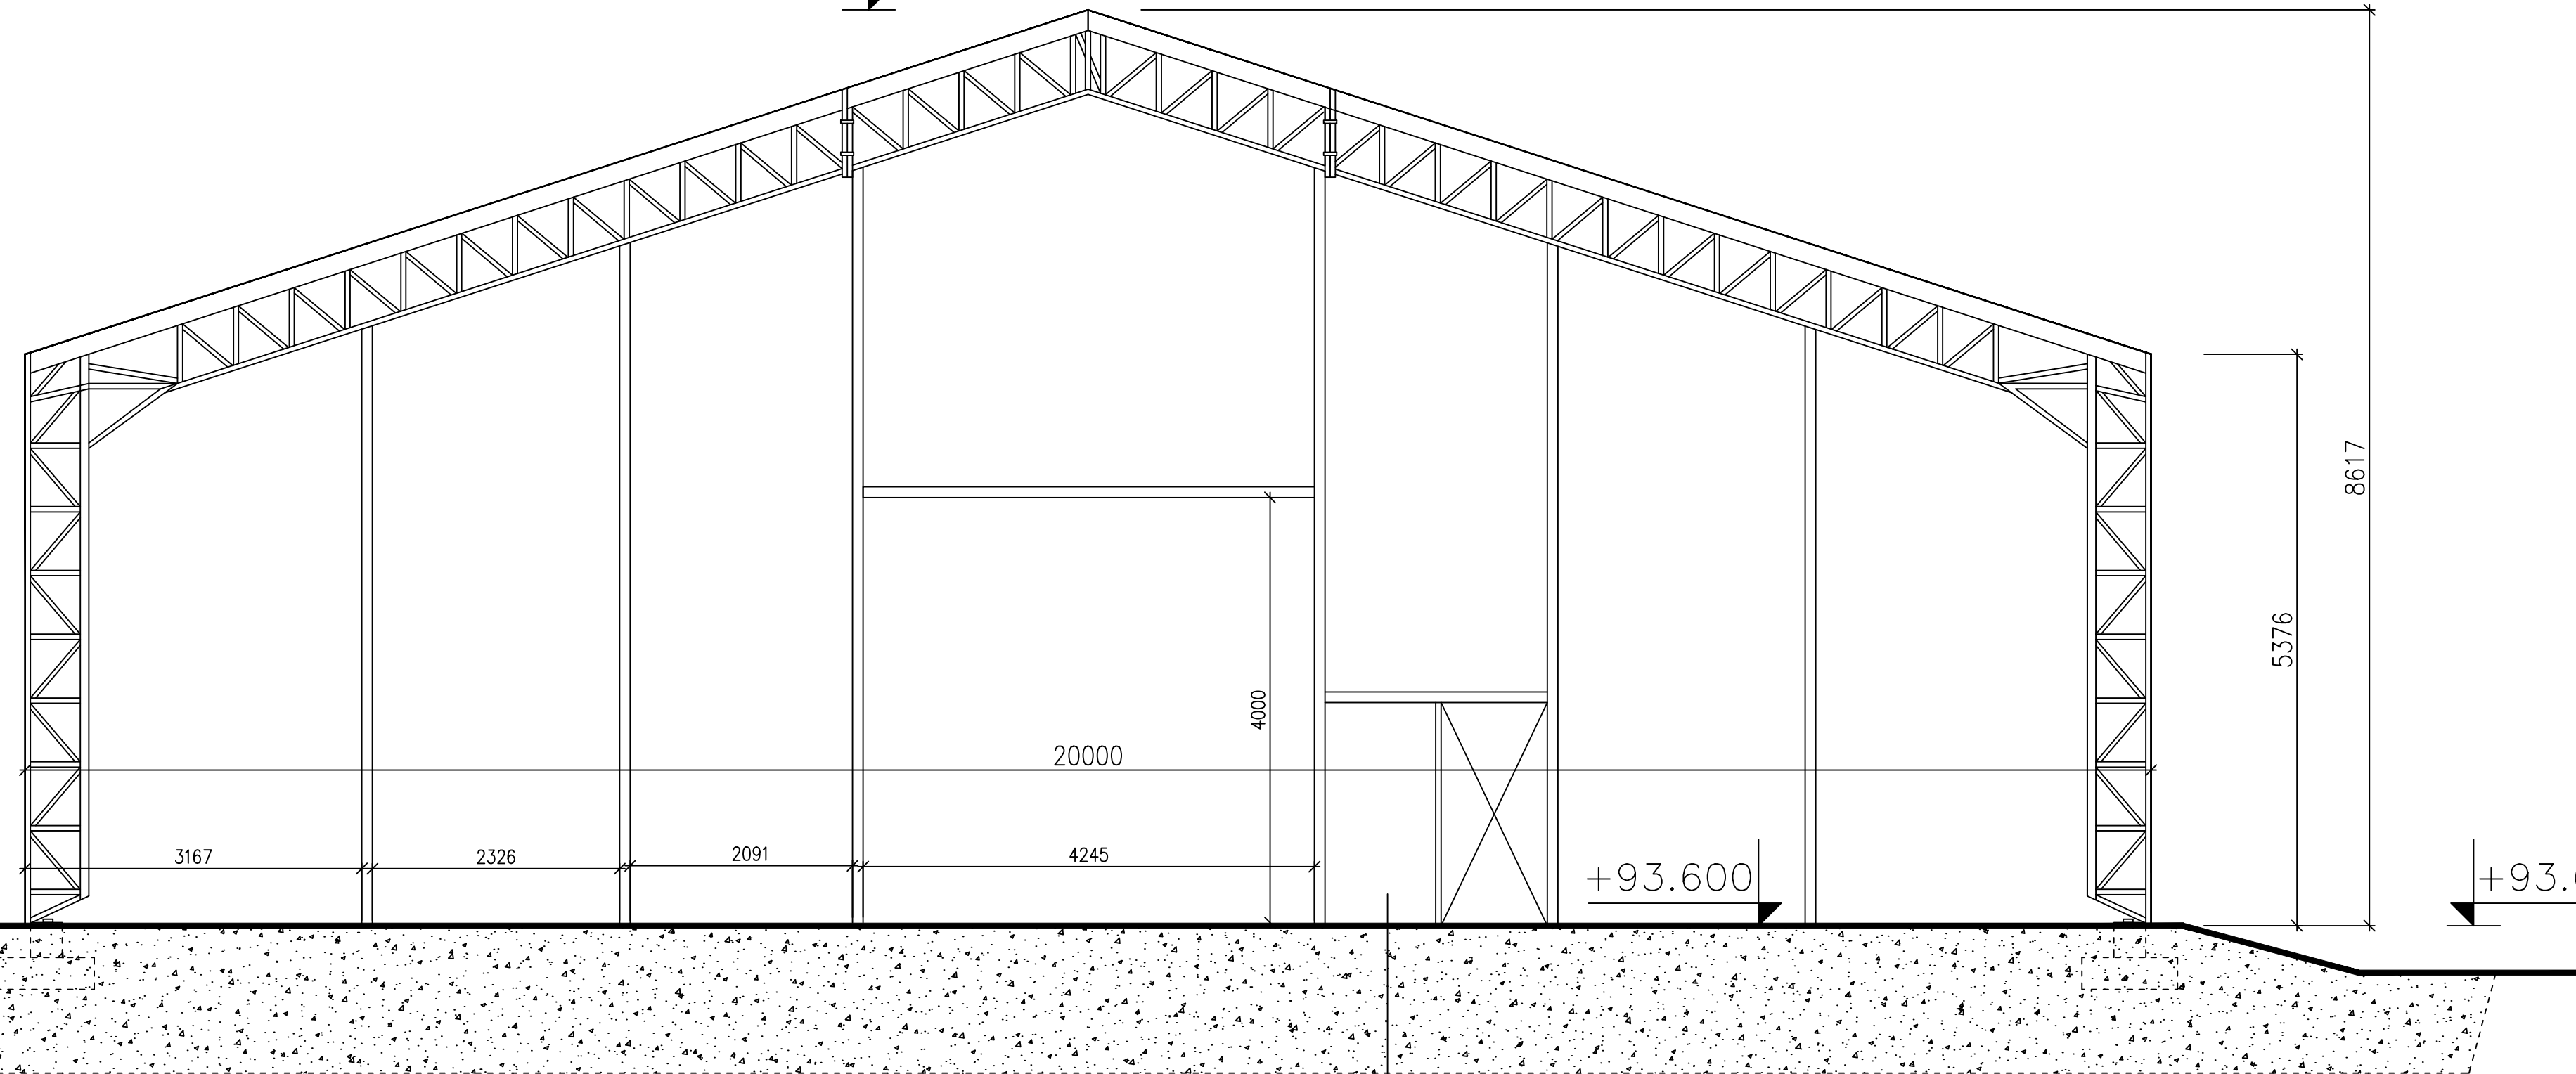

-kulutuskerros # 0 - 32 murske 50 mm
 -Kantava kerros #0 - 63mm murske 300mm
 -jakavakerros # 0- 90mm 300mm
 -suodatinkerros 300mm

REV.		MUUTOS		SUUN.	TARK.	HYV.	PVM.
KAUP. OSAIKYLÄ	KORTTELITILA	TONTTINRO	VIIRUSTUKSEN NRO/ RAKENNUS	SUUNNIT. ALA	TYÖNUMERO	ASIAKIRJATUNNUS	ASIAKIRJALAJI
SAVILAHTI	SORSASALO	1.97		ARK	18503138		R01
RAKENNUSOIKEUS UUDISRAKENNUS				PIIRUSTUSLAJI PÄÄPIIRRUSTUS		JUOKSEVA NRO:	
VASTAAVA SUUNNITTELIJA HENRI SAVOLAINEN				PIIRUSTUKSEN SISÄLTÖ PVC-VARASTOHALLI		PVM.	
KOHDE Mondi Powerflute SORSASALO PL 57 70101 KUOPIO				LEIKKAUS 1-1		MITTAKAAVAT 1:50	
SUUNN. HS				PVM. 6.10.2021			
TARK. PI				HYV. HS		MUUTOS	
Powerflute		BMS BETONIA MIELI SERVICE					