


LIITE 4

3109/2020 Liite kaupunginhallituksen esityslistaan 2.5.2022

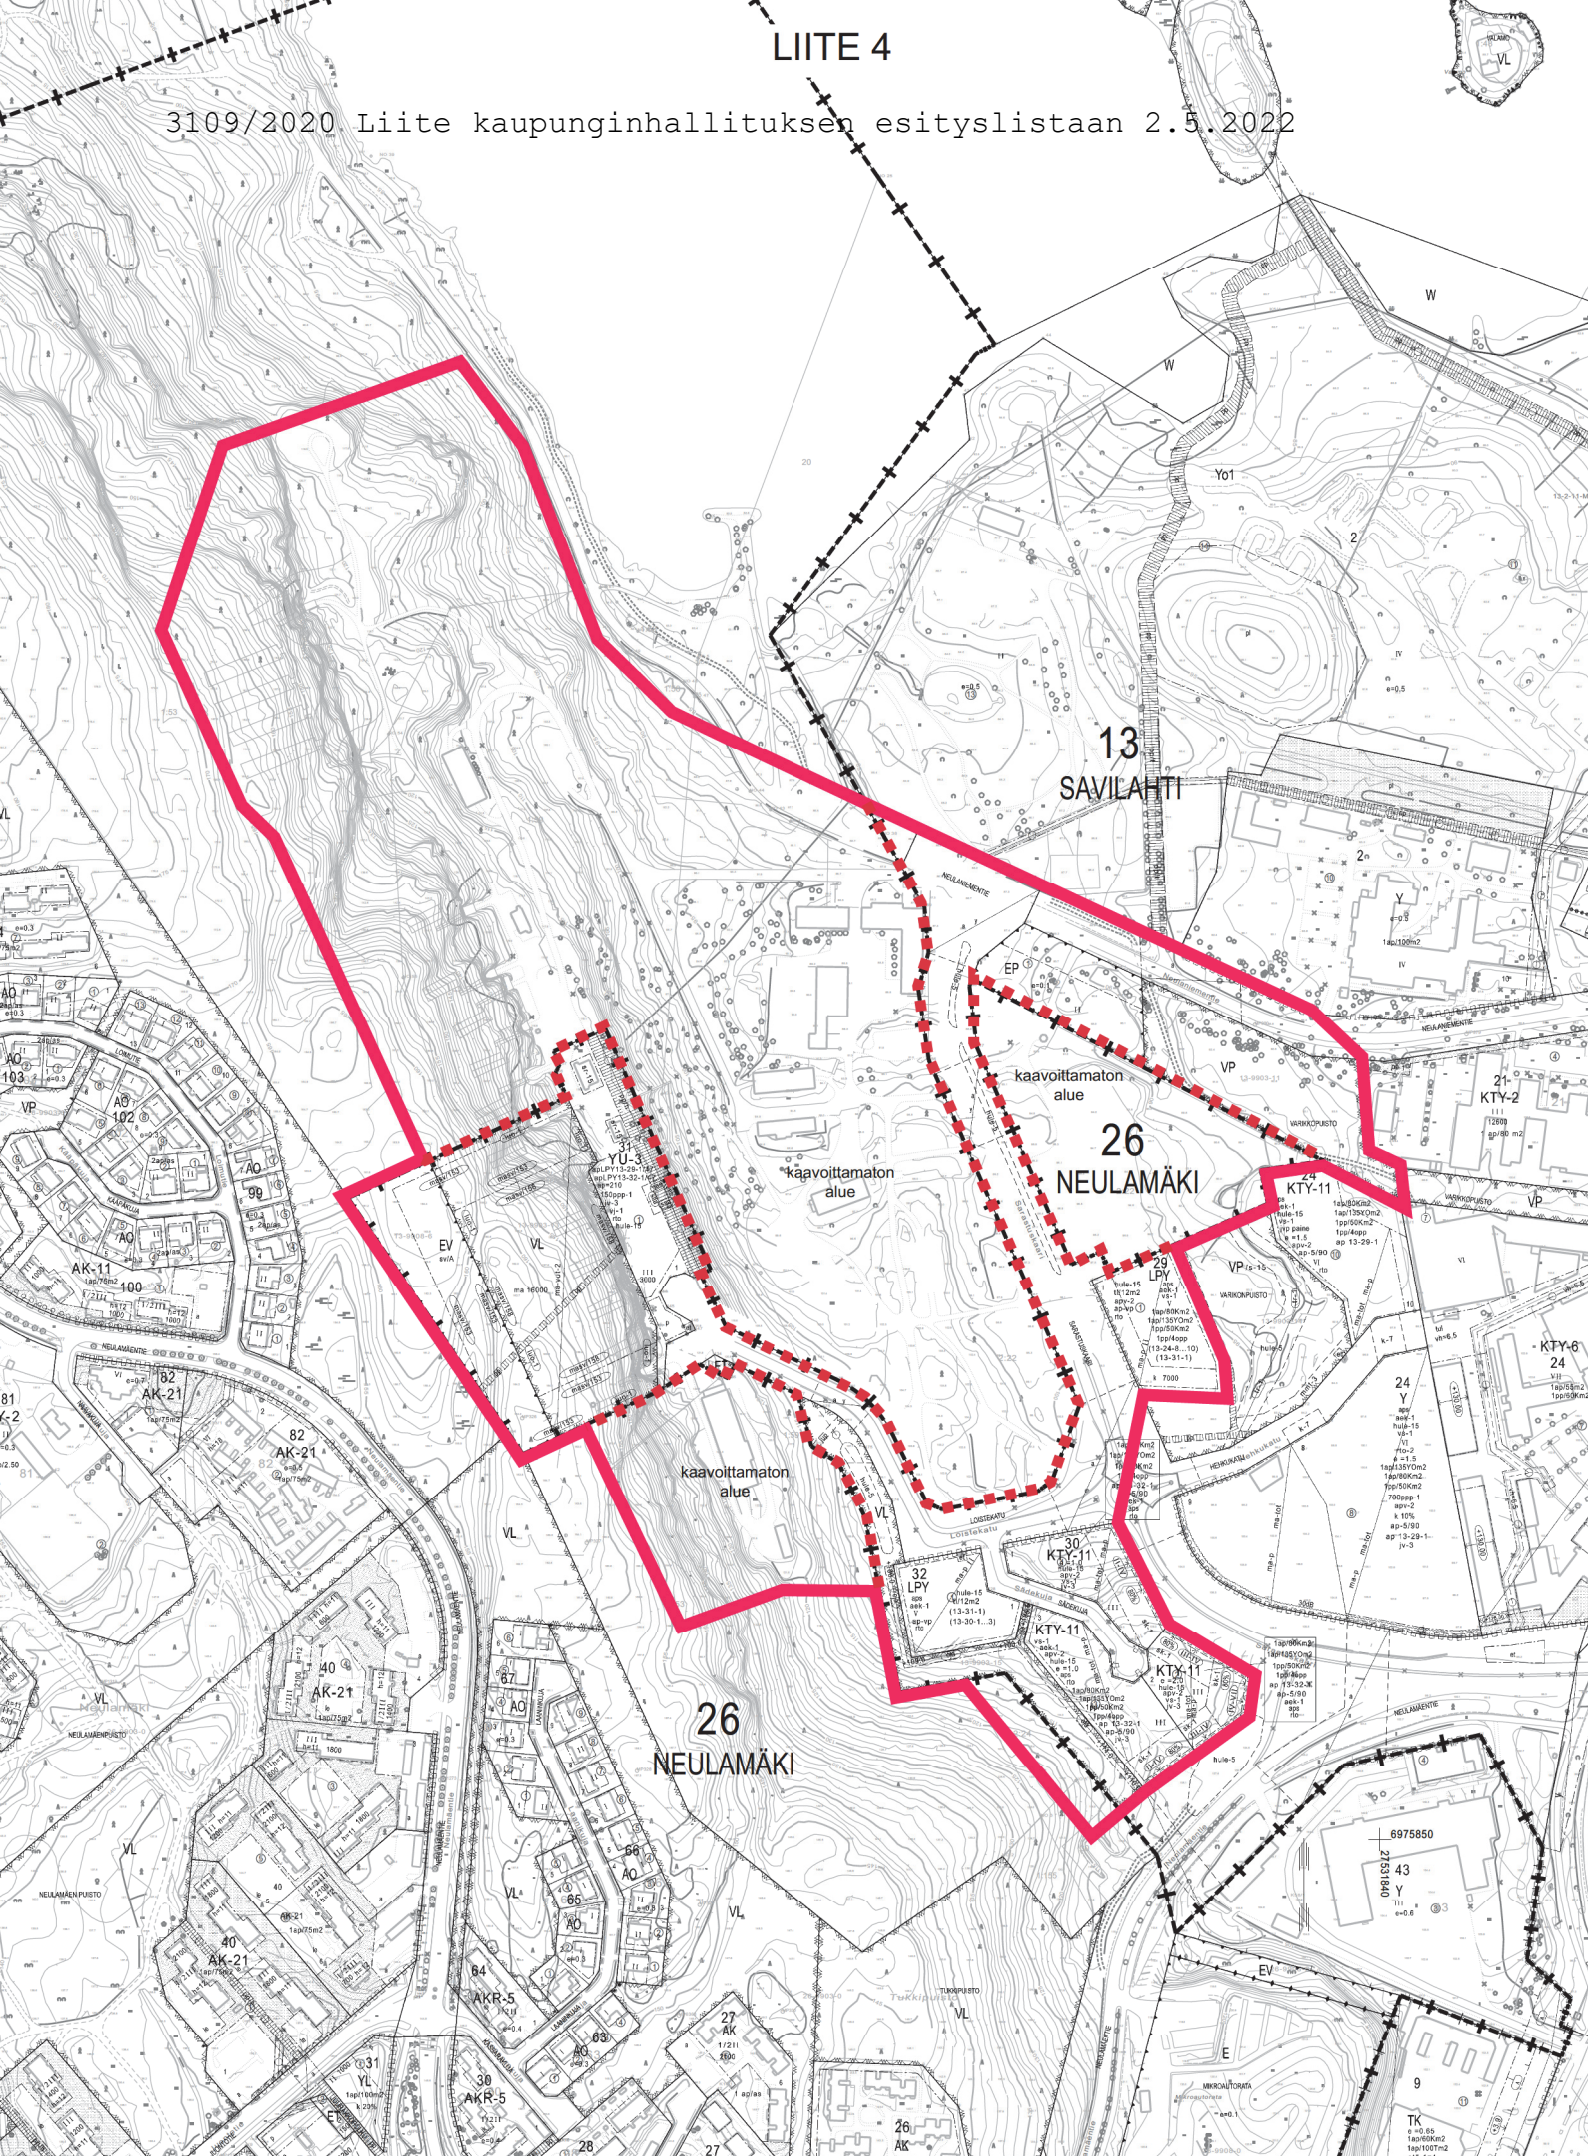

OTE AJANTASA-ASEMAKAAVASTA JA POISTETTAVA ASEMAKAAVA