



Tyypipoikkileikkaus  
A - A  
PL90  
Katualue  
15,00

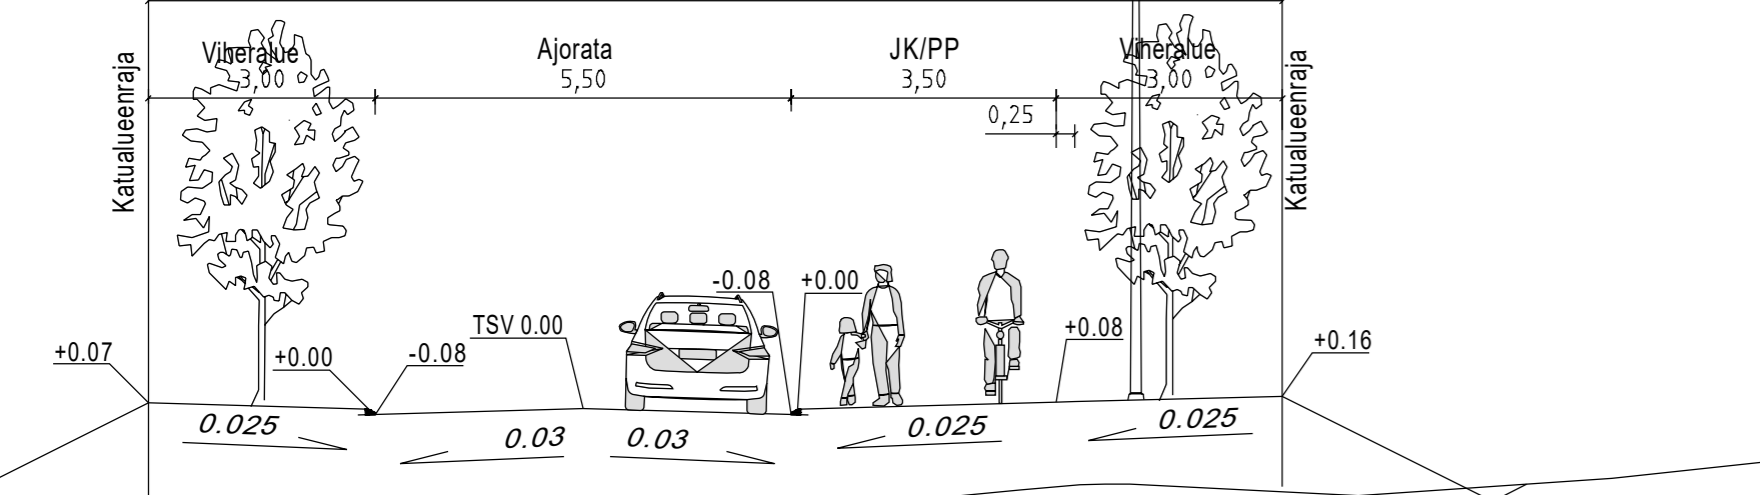


Tyypipoikkileikkaus  
B - B  
PL250  
Katualue  
15,00

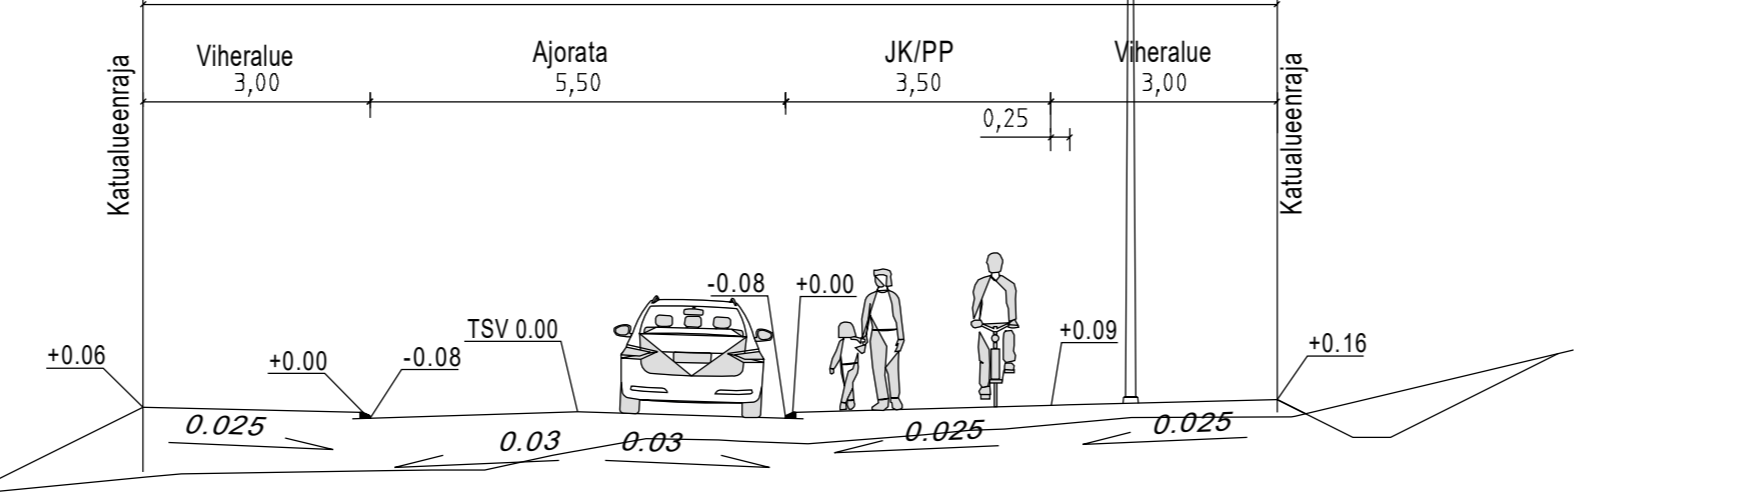

MERKINTÖJEN SELITYKSET

- Mittalinja, paalutus ja paalulukema
- Kadun likim. korkeusasema (TSV)
- Tontin likim. nurkkakorko
- Vahvistusraja
- Tyypipoikkileikkaus
- 22** Kortteli
- Tonttiviiva
- Ajorata, asfalttipäällyste
- Yhdistetty jalankulku- ja pyöräilyväylä, asfalttipäällyste
- Betonikivi
- Nurmi
- Maisemanurmi
- Istutettava pensasryhmä matala
- Luiskaverhous paikalta kuorittavasta pintamaasta
- Istutettava lehtipuu
- Betoninen reunakivi
- Hidastetöyssy
- Korotettu liittymä
- Valaisinpylväs
- Tulvareitti
- Jakokaappi aluevaraus
- Ohjeellinen hulevesijärjestelmä**
- Hulevesikaivo
- Huleveden tarkastuskaivo
- Hulevesiviemäriputki
- Huleveden tonttiliittymä

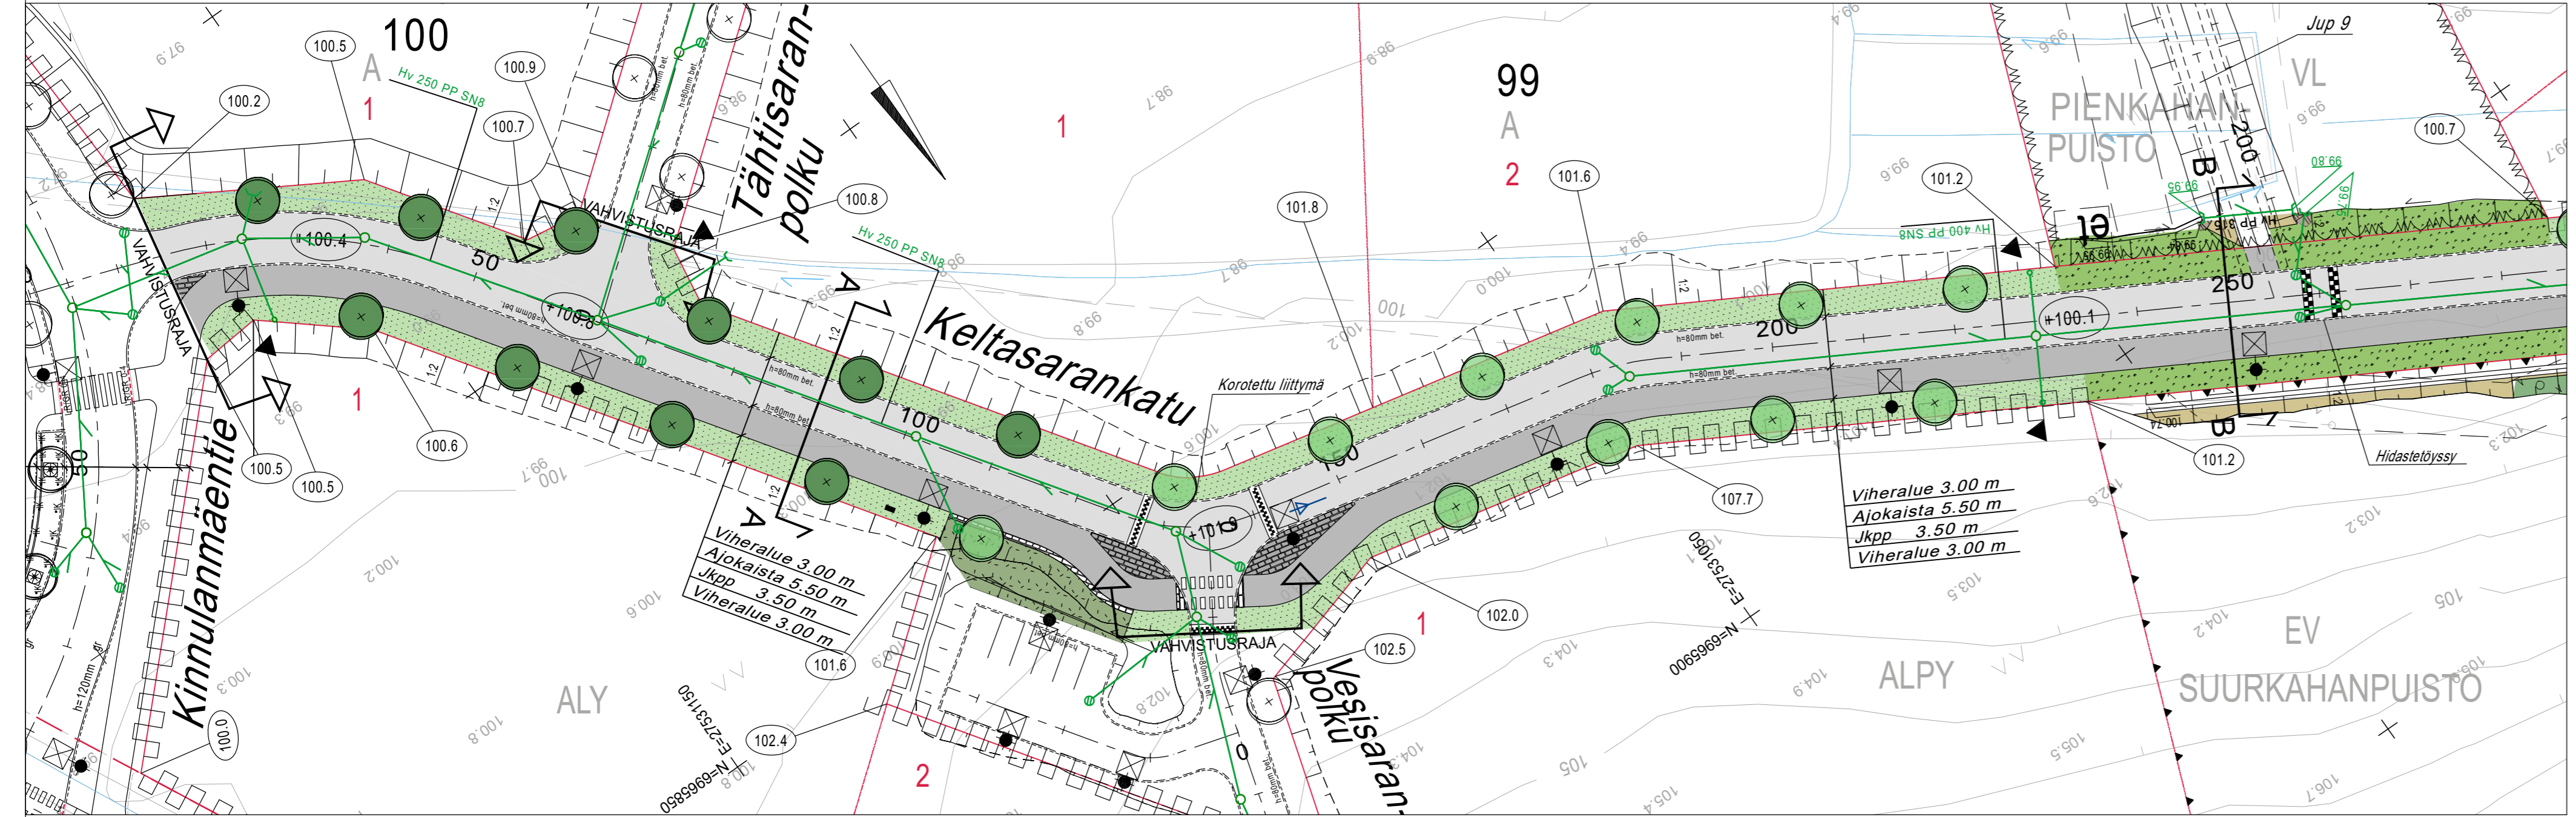

KORKEUSJÄRJESTELMÄ N2000  
KOORDINAATTIJÄRJESTELMÄ ETRS-GK27  
Liite on allekirjoitettu koneellisesti Kuopion kaupungin asianhallintajärjestelmässä.  
Allekirjoituksen oikeellisuuden voi todentaa kirjaamosta.

MUUTOS/TÄYDENNYS	PÄIVÄYS	NIMI
Kohde <b>HILTULANLAHTI 36</b> <b>KELTASARANKATU</b> VÄLILLÄ KINNULANMÄENTIE-SUURKAHANPUISTO	Piirustuksen sisältö <b>ASEMAPIIRUSTUS</b> <b>POIKKILEIKKAUKSET</b>	Mittakaava 1:500 1:100
	Piirustustaji <b>KATU- JA HULEVESISUUNNITELMA</b>	
	Päiväys 9.5.2022	Suunn. alue 259
	Hyv. A. Räsänen	As.nro 1599/2021
	Tark. J. Korhonen/M. Niskanen	Projektinro 0095
	Suunn. Suunn.ala TKA	Piir. nro 1
	hyv. 1510062800	Piirustuksenro 1
		Muutos
suunnittelija Tuomas Turunen	piirt. SKuk	tark. Teemu Matilainen
		pvm 9.5.2022



Ramboll Finland Oy  
Puutarhakatu 9  
70300 Kuopio  
puh. 020 755 611