




Savilahden viherverkkotarkastelu 18.5.2021

- Alueellinen liito-oravayhteys
- Alueellinen liito-oravayhteys (kehitettävä)
- Paikallinen liito-oravayhteys
- Paikallinen liito-oravayhteys (kehitettävä)
- Mahdollinen liito-oravayhteys tulevaisuudessa
- Tulevaisuuden liito-oravayhteystarve (kehitettävä yhteys)
- Oleva puusto
- Suunniteltu puusto
- Olevat rakennukset
- Suunnitellut rakennukset (Lainvoimainen asemakaava)
- Suunnitellut rakennukset (Savilahden maankäytön yleissuunnitelma)
- ⋯ Liito-orava esiintymä
- Asemakaavan mukaiset EV- ja VL-alueet
- Valtion maanomistus
- Luo-alue
- Säilytettävät puut
- Voimalinja ja suoja-alue
- Liito-orava tolppa/suunnitelmiin täydennettävä istutus
- Virkistyskäytössä olevat rannat
- Kaupungin virkistyskäytössä olevat puistot
- Muuttuvan maankäytön alle jäävältä viheralueelta siirrettävät suuret havupuut



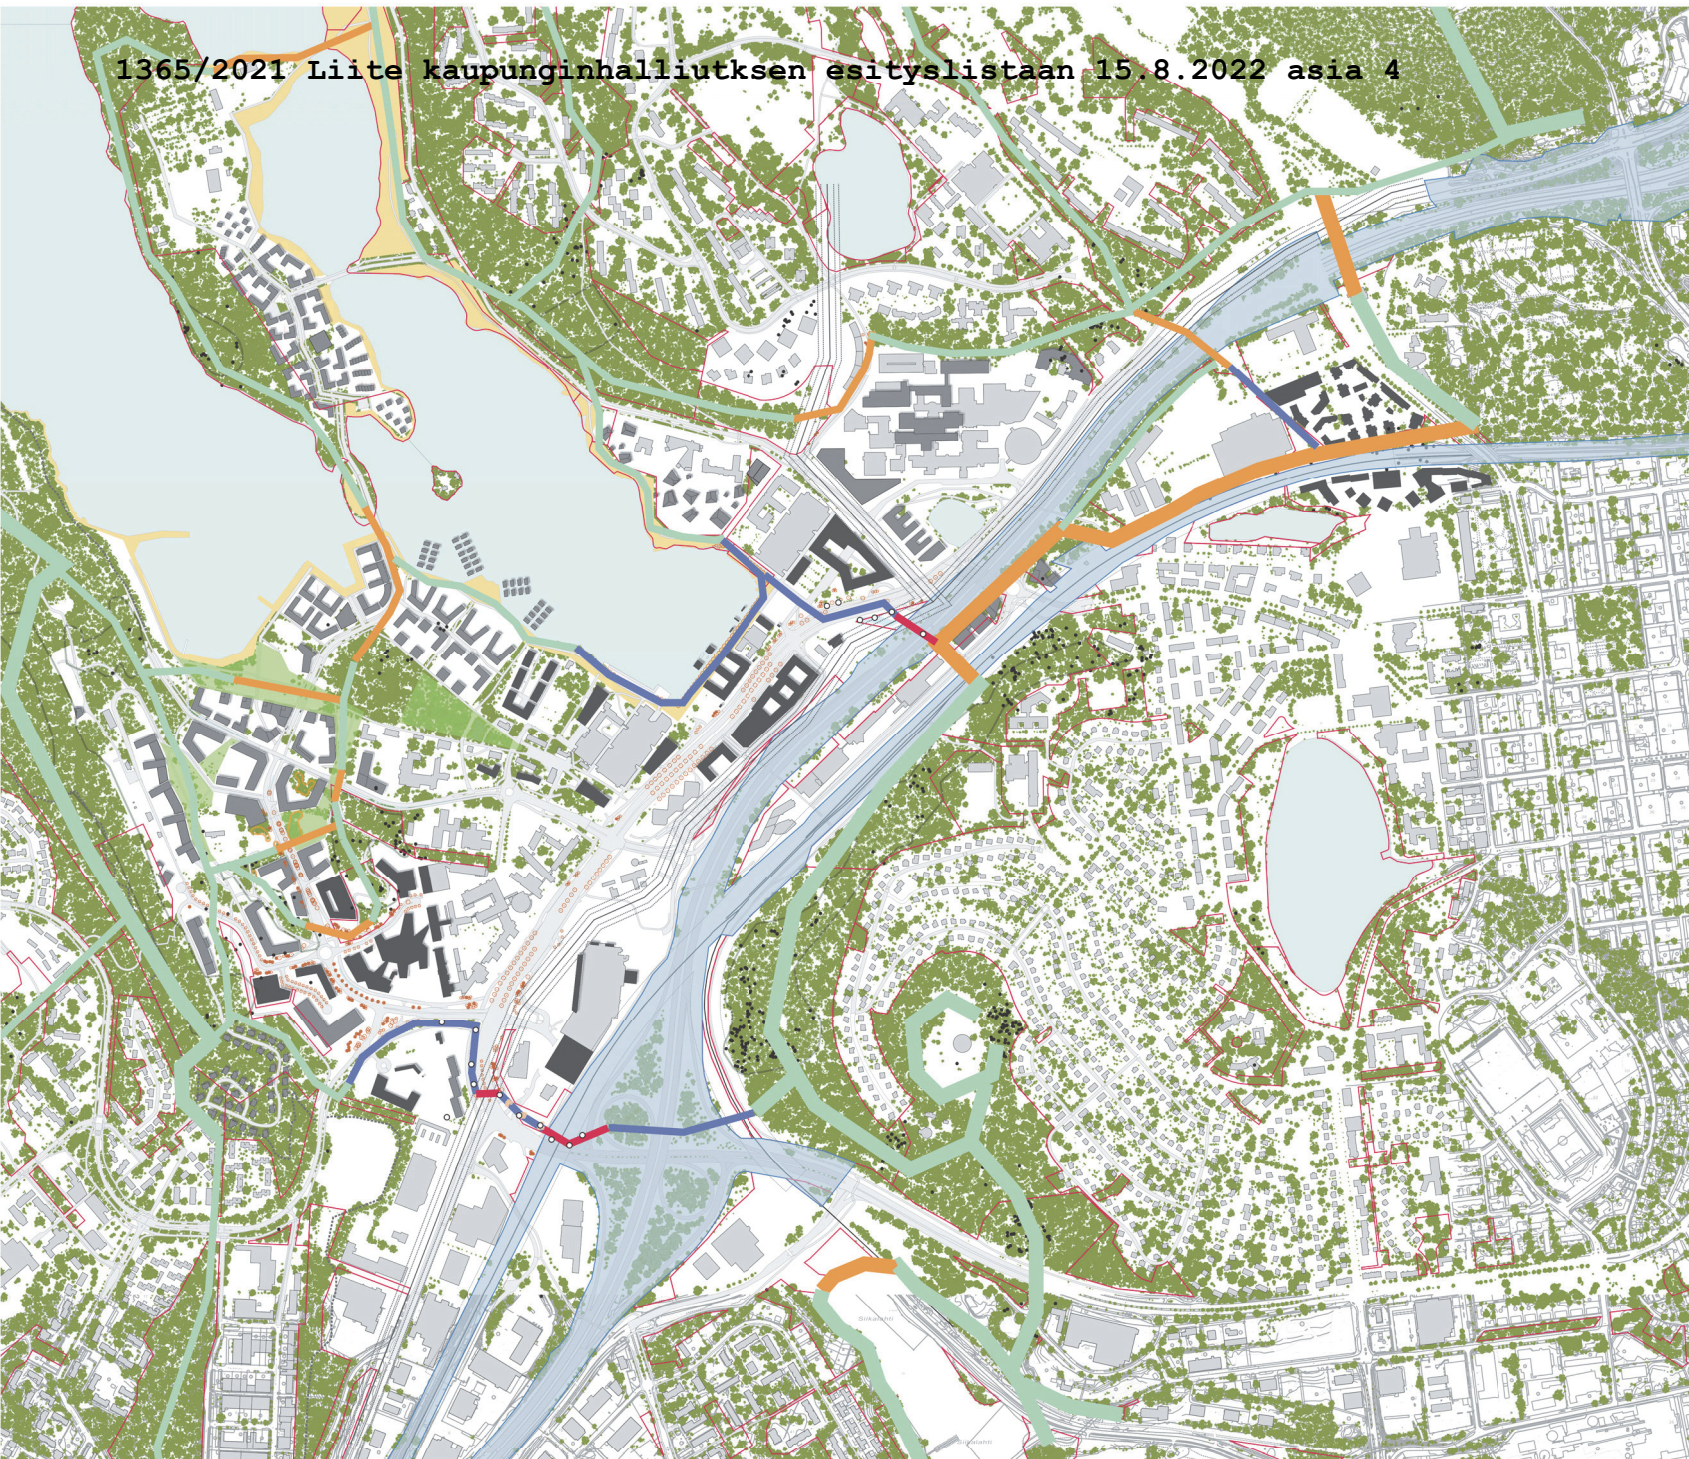