
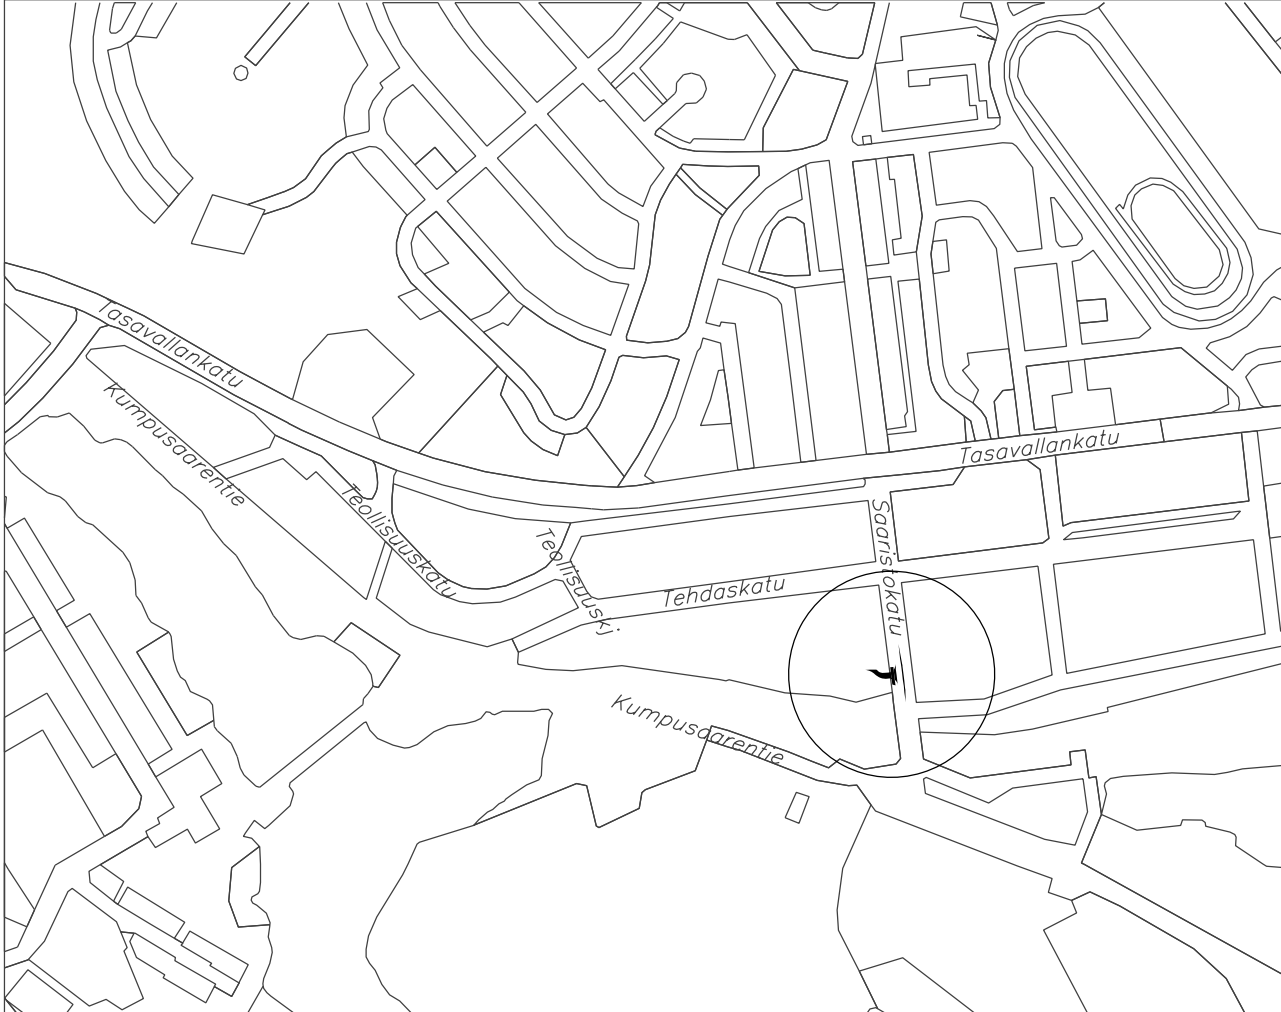
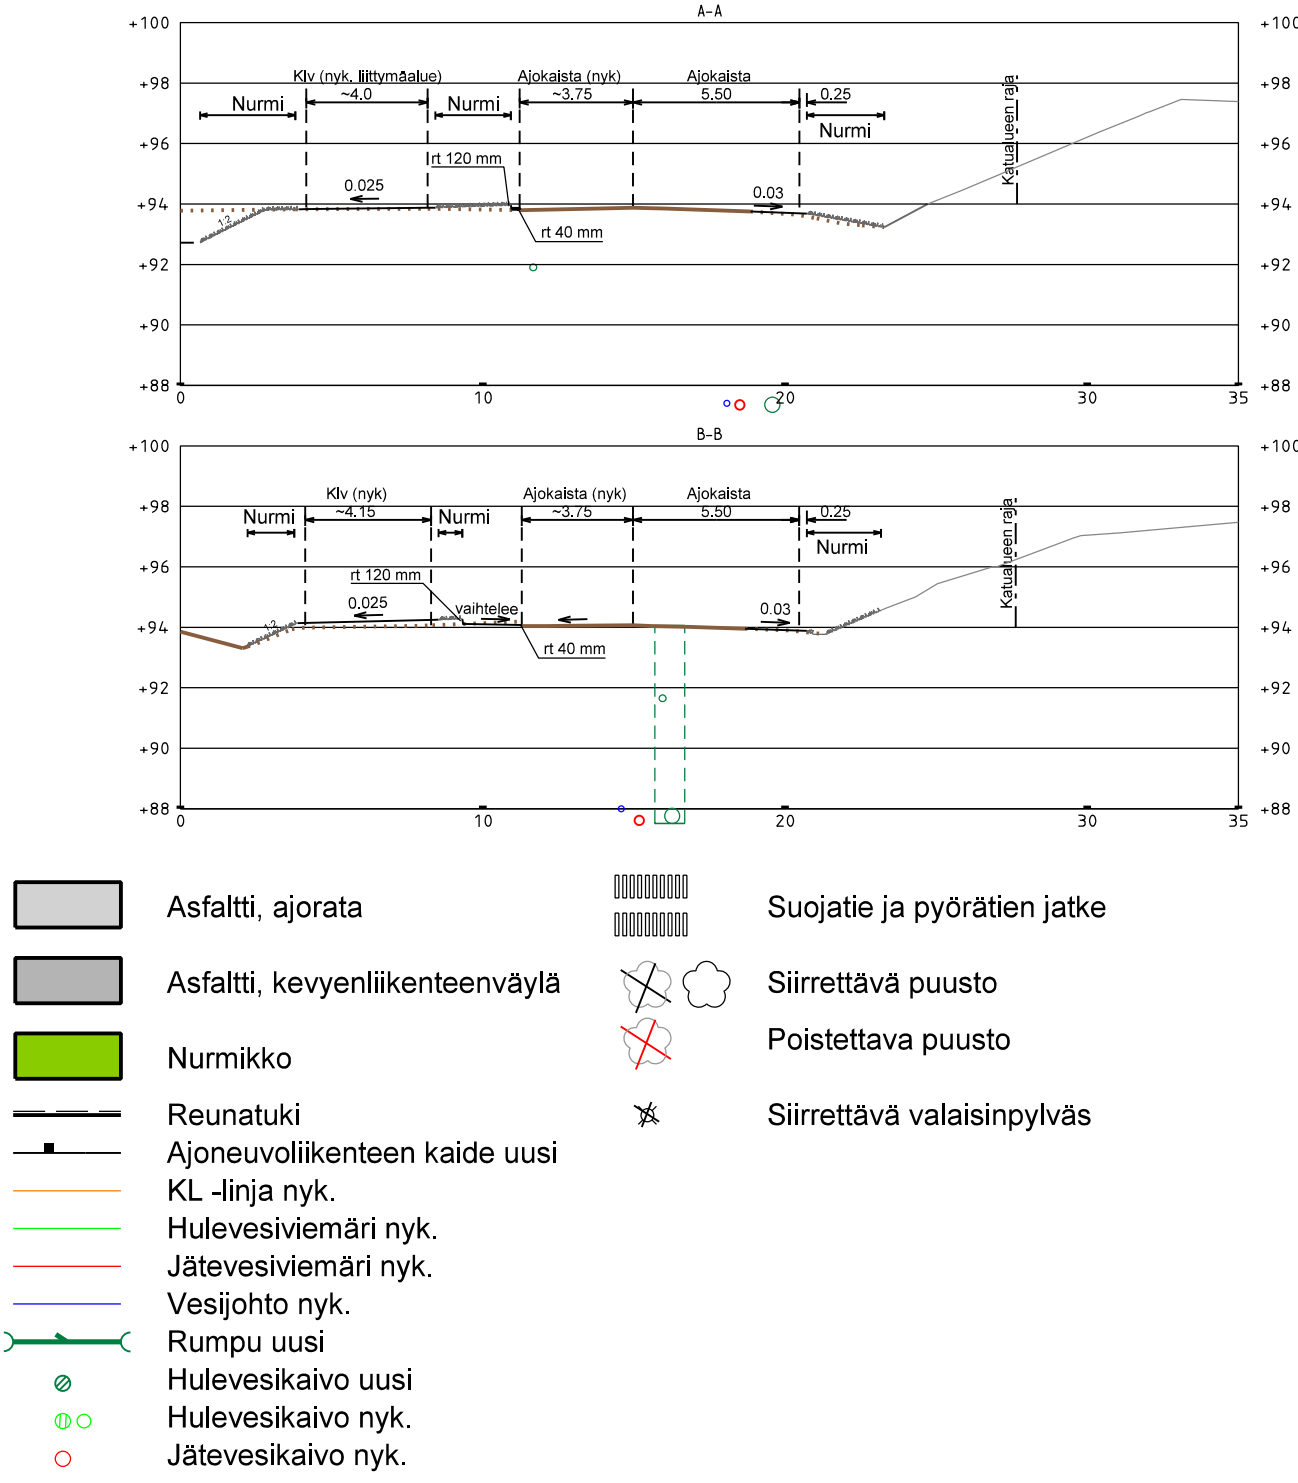


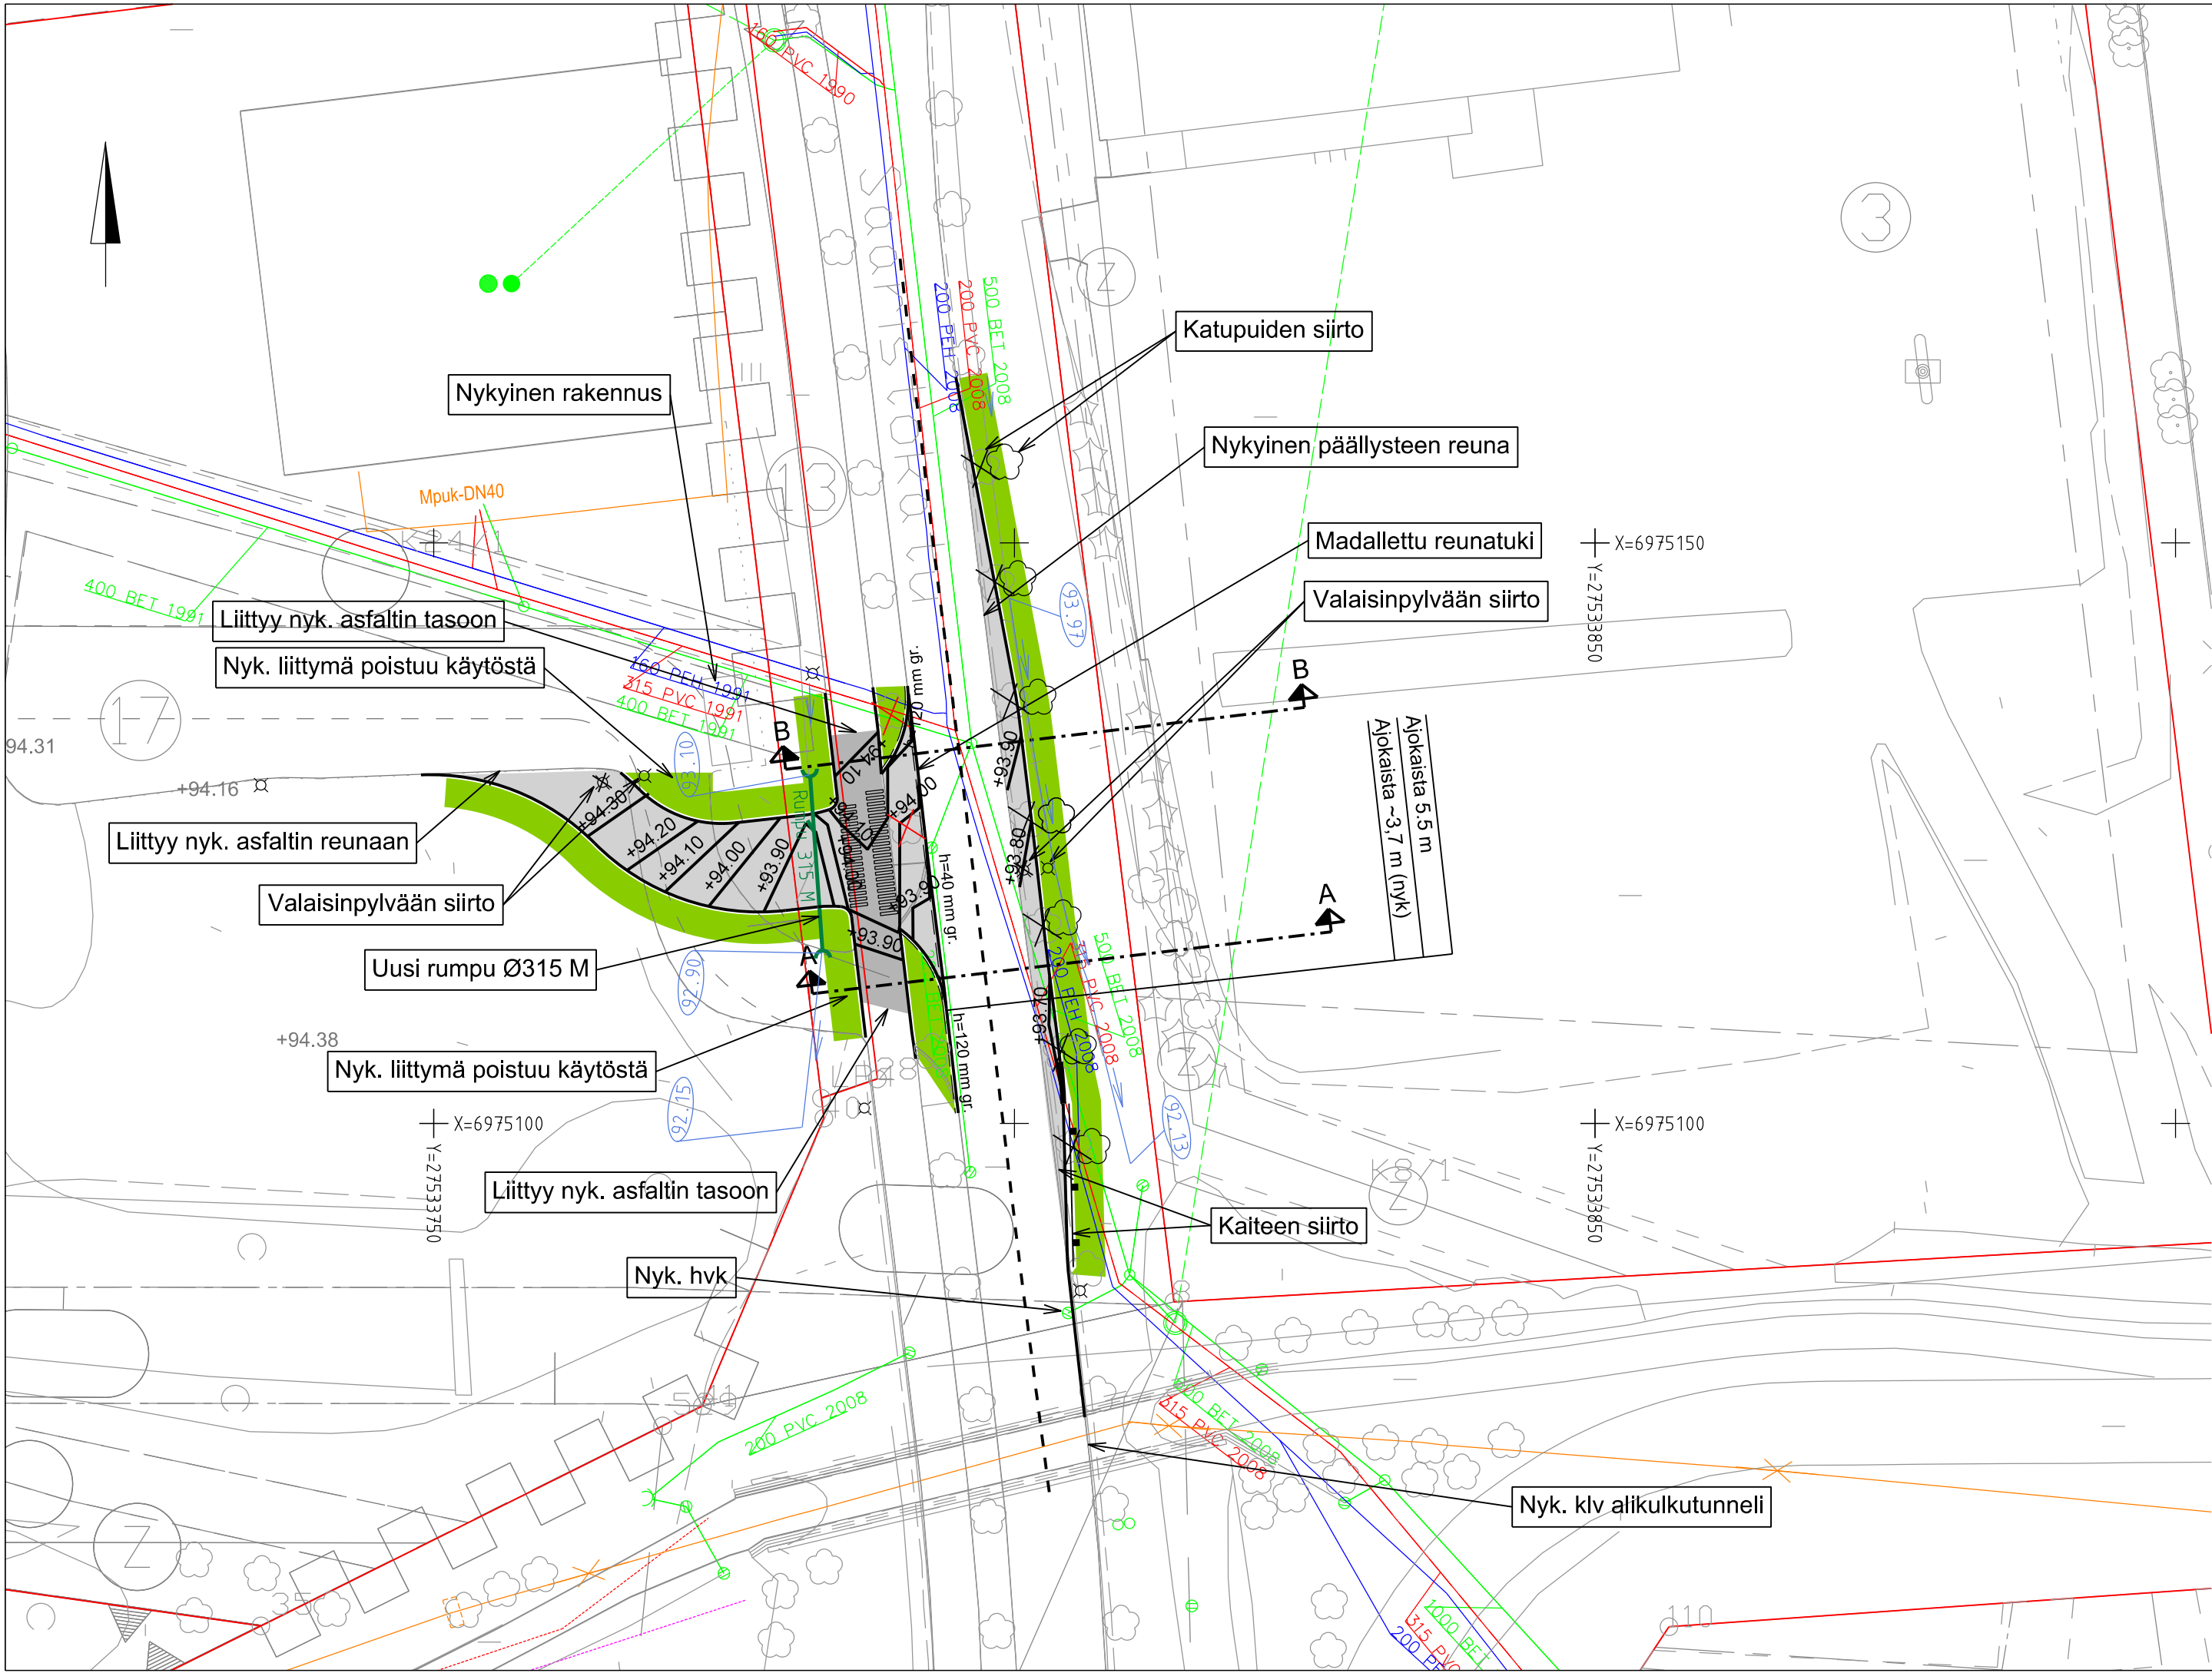

KORKEUSJÄRJESTELMÄ N2000
KOORDINAATTIJÄRJESTELMÄ ETRS-GK27

Liite on allekirjoitettu koneellisesti Kuopion kaupungin asianhallintajärjestelmässä.
Allekirjoituksen oikeellisuuden voi todentaa kirjaamosta.

C		
B		
A		
MUUTOS/TÄYDENNYS		PÄIVÄYS
Kohde		NIMI
HAAPANIEMI 008		Piirustuksen sisältö
SAARISTOKATU 5		Mittakaava
Servican liittymäalue		ASEMAPIIRUSTUS 1:500
		POIKKILEIKKAUKSET 1:100
Piirustuslaji		
KATU- JA HULEVESISUUNNITELMA		
Päiväys	15.8.2022	Suunn. alue
Hyv.	A. RÄSÄNEN	105
Asemak. tark.		As.nro
Suunn./Tark.	M. NISKANEN	6554/2022
Piirt.		Projekti nro
		0157
		Piir. nro
		1
Suunn.tark		
J. RUUSKA		
Suunn.		
J. TURUNEN		
Kons.tsto		
AFRY_FINLAND_OY		
Kons.tsto		
AFRY_FINLAND_OY		

KUOPIO

KAUPUNKISUUNNITTELUPALVELUT, KUNNALLISTEKNINEN SUUNNITTELU
PL 1097 (SUOKATU 42), 70111 KUOPIO
(017)182 111, www.kuopio.fi

AFRY
AF PÖYRY
Itkonniemenkatu 13, 70500 KUOPIO
Puh. 010 33 11