

ARKISTO

STON MUKAINEN KORKEUSKÄYRÄ



KUOPION KAUPUNKI  
RAKENNUSTARKASTAJA

24.02.97 §:n 80

kohtalla vahvisti piirustuksen noudattavaksi päätöksessä mainituin ehdoin

Toimittaa pöytäkirjanpitäjä

..... mk

SEN

LOPPUKATSELMUS TOIMITETTU


Kuopiossa *Heinä* kuun 27 p:nä 1998

© maanmittauslaitos 1997

PIIRUSTUS ON LAADITTU KÄYTTÄMÄLLÄ MAASTOTIETOJEN POHJANA  
MAANMITTAUSLAITOKSEN DIGITAALISTA VEKTORIAINEISTOA  
KÄYTTÖLUPA 600/PSAVO/97

117511

K.OSA	KORTTELI/TILA	TONTTI/RNo	VIRANOMAISTEN MERKINTÖJÄ	
RANTA-TOIVALA	<i>DOKKKA</i>	6-25	PIIRUSTUSLAJI	JUOKS.No
RAKENNUSOIMENPIDE			PÄÄPIIRUSTUS	1
MUUTOSTYÖ				
RAKENNUSKOHTEEN NIMI JA OSOITE			PIIRUSTUKSEN SISÄLTÖ	MITTAKAAVAT
			ASEMAPIIRUSTUS	1:500

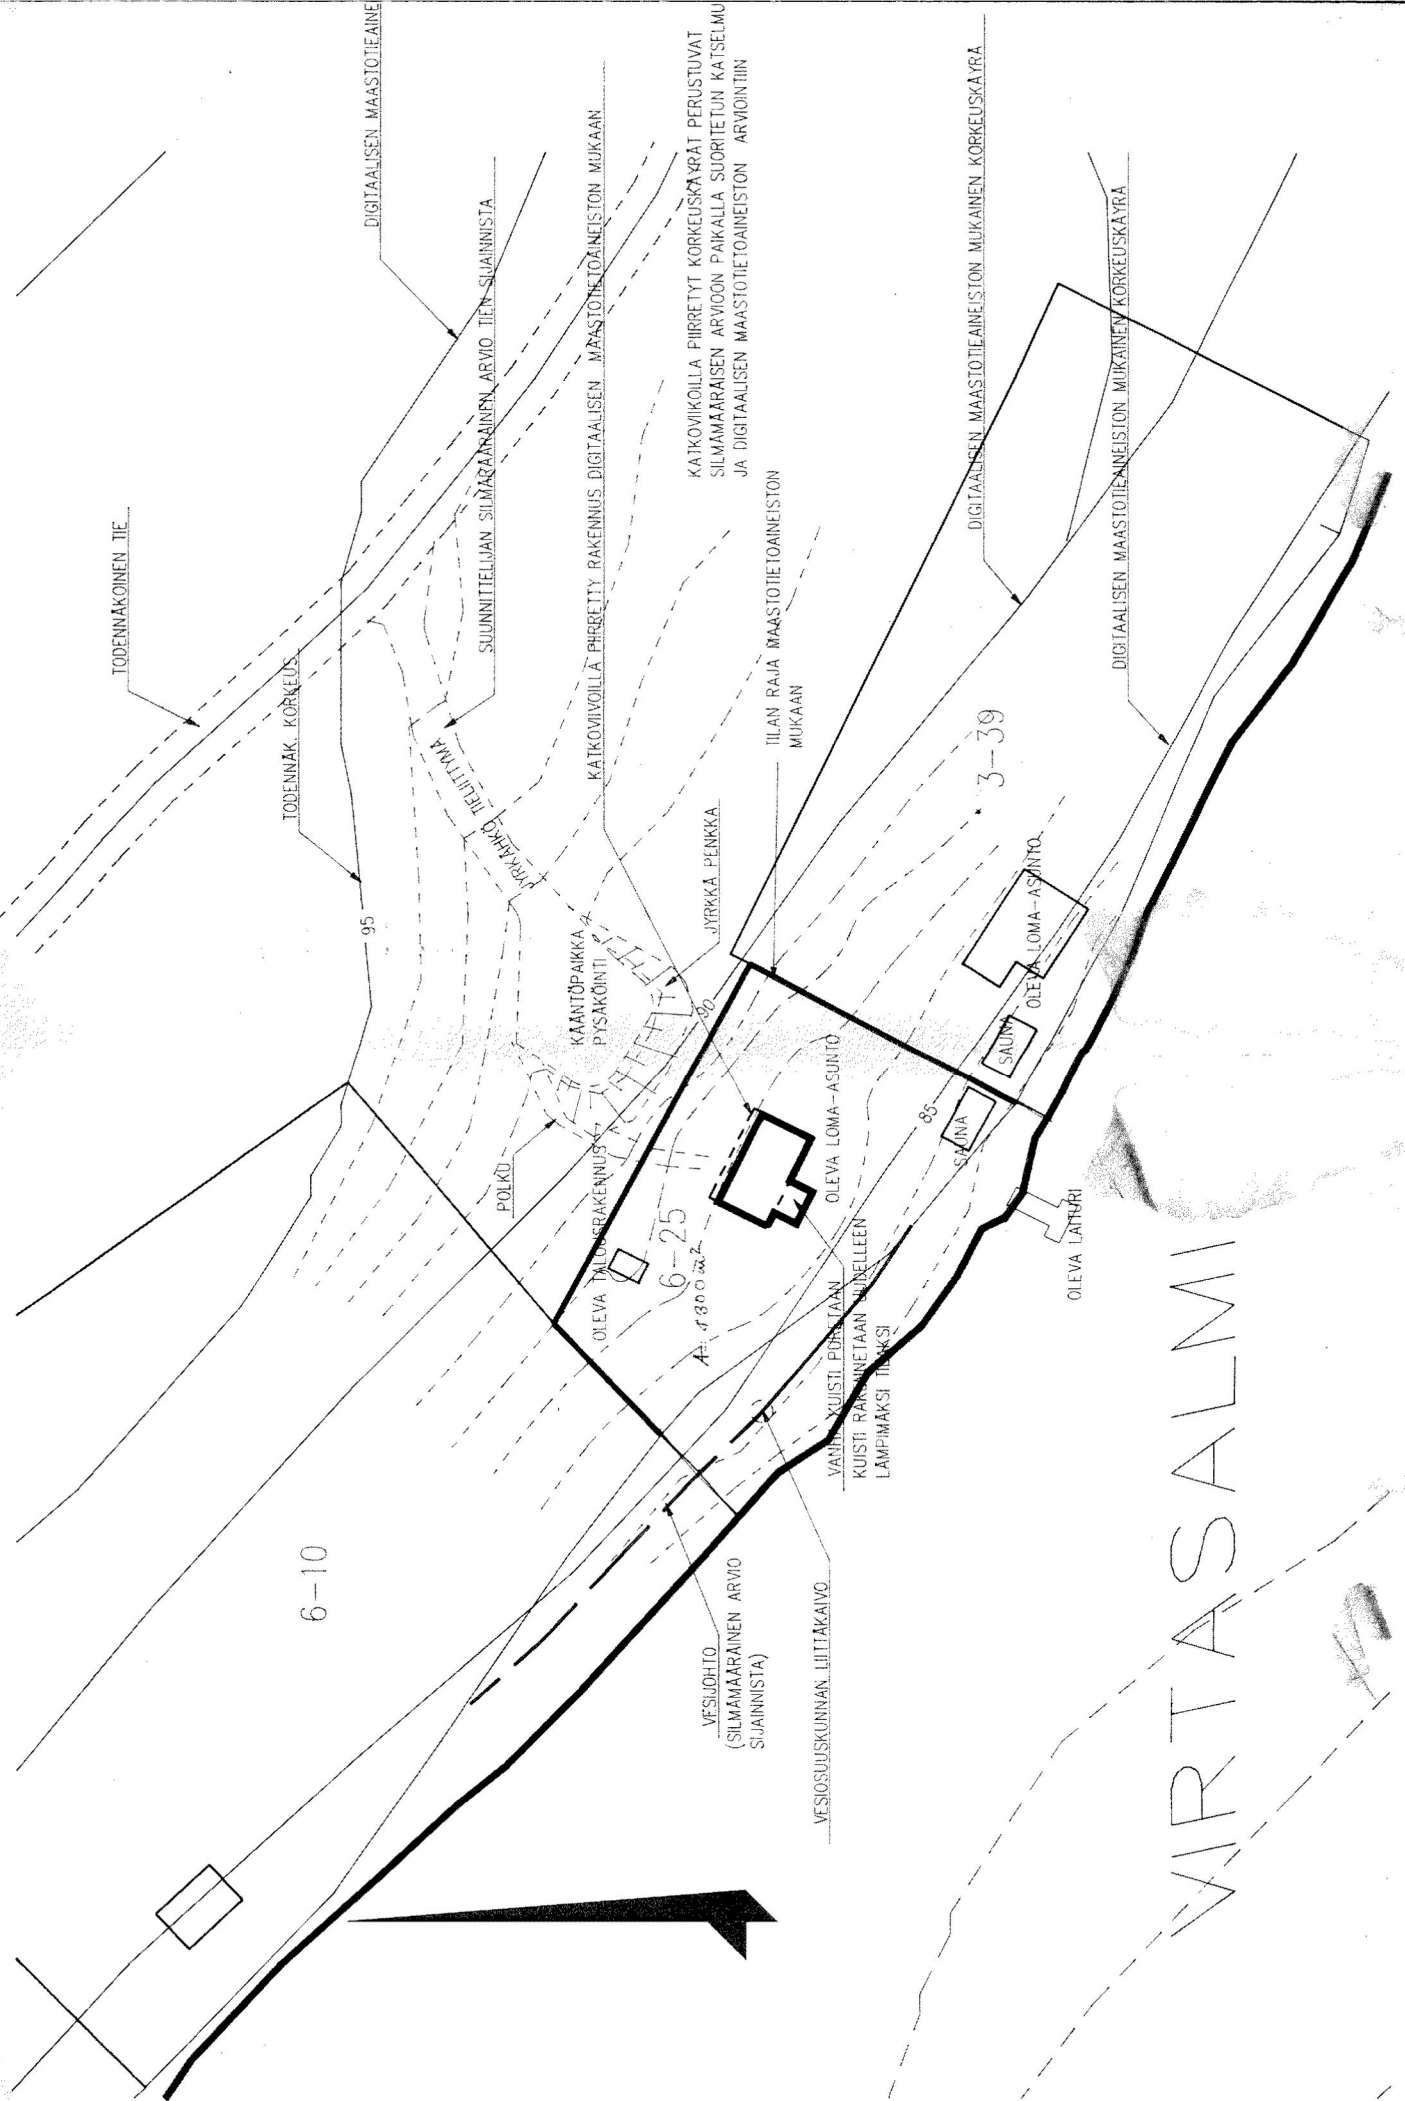

VIRTASALMI

6-10

6-25

3-39

TODENNAKONEN TIE

TODENNAK. KORKEUS

DIGITAALISEN MAASTOTIEAINEINE

SUUNNITTELUJAN SILMÄMÄÄRÄINEN ARVIO TIEN SUJAINNISTA

JYRKKA PENKKA

KAANTOPAIKKA 4 PYSÄKÖINTI

OLEVA TALOSRAKENNUS

VESIOSUUSKUNNAN LIITÄKAIVO (SILMÄMÄÄRÄINEN ARVIO SUJAINNISTA)

VANHA KUISTI PÖRÖTÄÄN KUISTI RAKENNETAAN UUSILLEN LAMPIMAKSI TILAKSI

OLEVA LOMA-ASUNTO

SAUNA

OLEVA LOMA-ASUNTO

OLEVA LATURI

KATKOVIOILLA PIIRRETTY KORKEUSKÄYRÄT PERUSTUVA SILMÄMÄÄRÄISEN ARVIOON PAIKALLA SUORITETUIN KATSELMIN JA DIGITAALISEN MAASTOTIEAINEISTON ARVIOINTIIN

TILAN RAJA MAASTOTIEAINEISTON MUKAAN

DIGITAALISEN MAASTOTIEAINEISTON MUKAINEN KORKEUSKÄYRÄ

DIGITAALISEN MAASTOTIEAINEISTON MUKAINEN KORKEUSKÄYRÄ