


Muutosalue

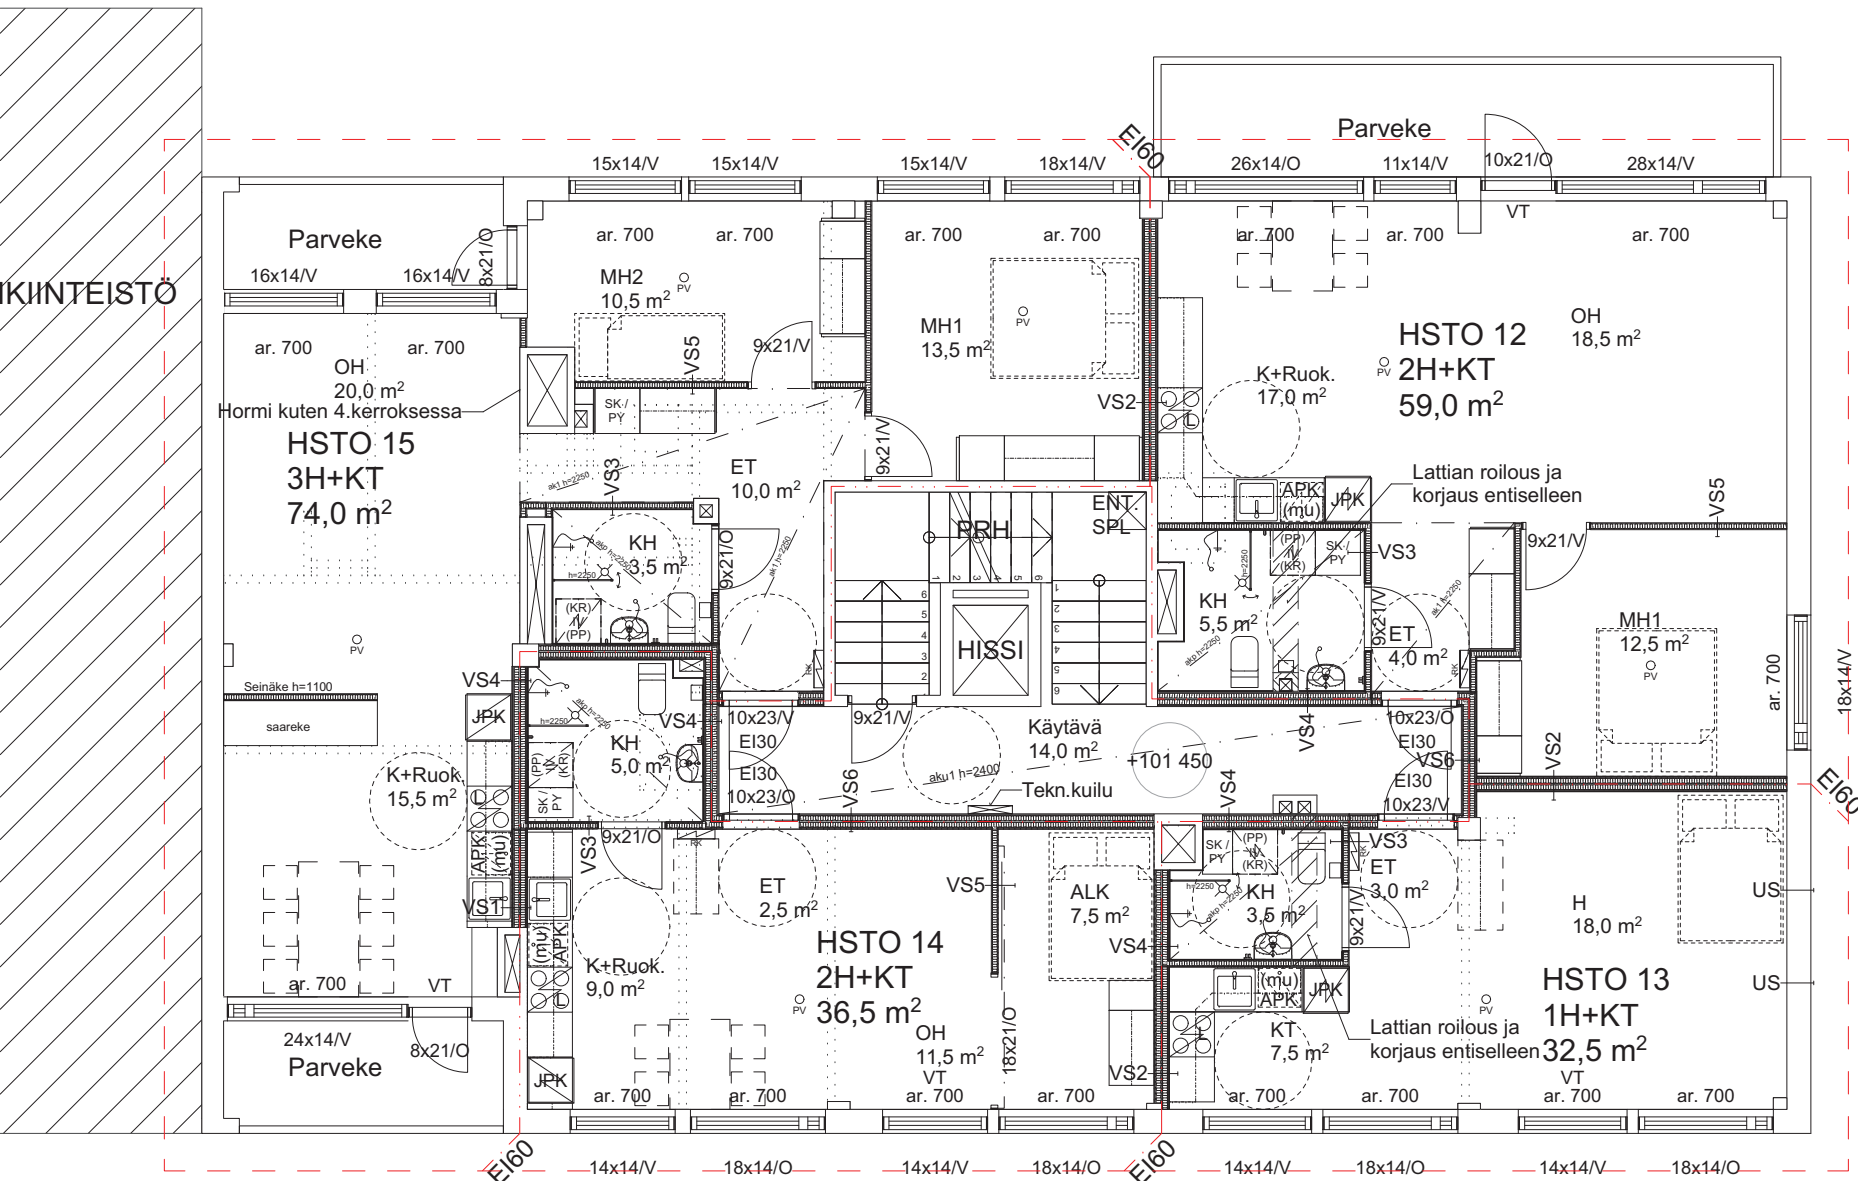

Jätettävien seinärakenteiden rakenteen sopivuus varmistettava rakennesuunnittelijalta.

- ☐ Purrettava seinä ☐ Hormi
☐ Oleva seinärakenne

RAKENNUKSEN PALOLUOKKA P1

PORRASHUONEIDEN PINTAMATERIAALIT: A2-s1, d0
SÄHKÖNOUSUT PORRASKÄYTÄVILLÄ, KOTELOT EI30
LÄPIVIENIT ASUINHUONEISTOIHIN EI60
ENT. OSASTOITU HUONEISTOISTA EI60

IV-HS = KESKITETTY ILMANVAIHDON HÄTÄSEISPAINIKE (1.KERROS)
NS = NESTESAMMUTIN 6L, SE6L, JOKA TOISESSA KERROKSESSA.

OLEVA SPL = OLEVA SAVUNPOISTOLUUKKU 5.KERROKSEN KATOSSA.
UUSI SÄHKÖINEN AUKAISUPAINIKE 1.KERROKSESSA. (spla)
VESIKATTORAKENTEET UUSITAAN KOKONAISUUDESSAAN.

VT = VARATIE. VARATIEKSI MERKITYY IKKUNA VARUSTETAAN KIINTOPAINIKKEELLA.

☐ SÄHKÖVERKKOON KYTKETTY PALOVAIROITTIMET, (1kpl alkavaa 60m2 kohden)

☐ ALASLASKETTU KATTO

#Koordinaatisto						
 ARKKITEHTIPALVELU	K.osa/Kylä	Korttel/Tila	Tontti/R:o	Rakennusluokkajärjestelmä	Varannot, arkistointimerk.	
	3	26	2	MUUTOS		
	Rakennuskohteen nimi		Rakennuskohteen osoite			
	Kumoni Oy Vuorikatu 42		Vuorikatu 42, 70100 Kuopio			
	Pöytäkirjan sisältö		Mittakaava		Pöytäkirja	
	Pohja 5. kerros		1:100		PÄÄPIIRUSTUS	
Päiväys	Vastavaa rakennesuunnittelija		Pääsuunnittelija	Alaotsikot	Projektin ja piirustuksen numero	Muoto
16.3.2020	Janne Ijas		Jl, Arkkitehti		100-377 003-01	ARK