



Poikkileikkaus A - A

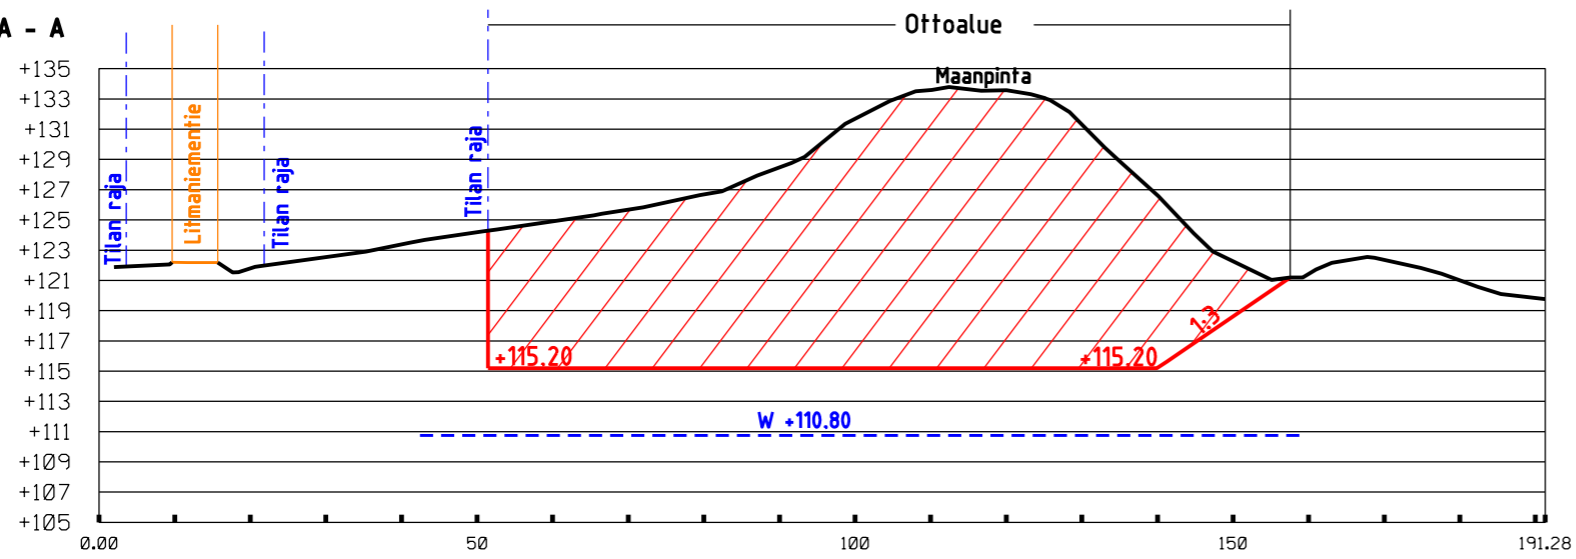

Poikkileikkaus B - B

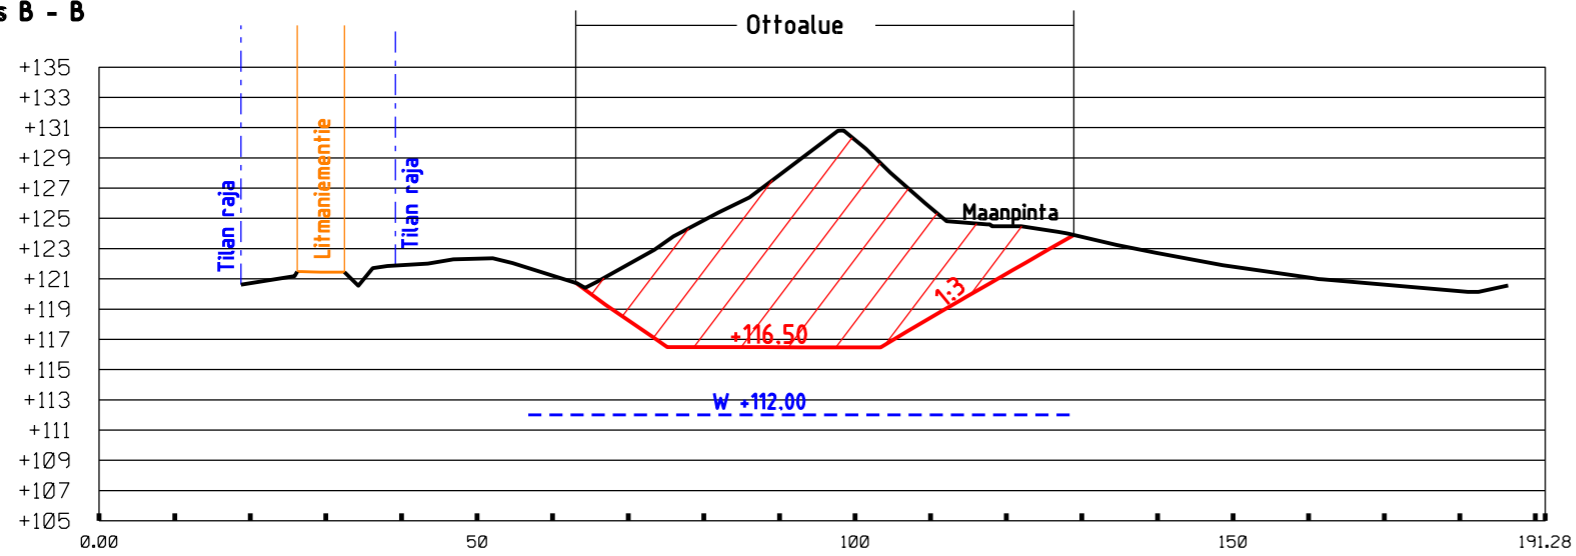

## MAA-AINEKSEN OTTOSUUNNITELMA

Kunta: Kuopio

Tila: Haapakangas 297-460-5-1

Suunn. Jari Uusitalo | Tark. Seppo Hihnala

Päiväys. 2.2.2021

PL 1096 70111 KUOPIO  
Puh.017-2888130

**Maveplan**

Liite  
6

Mittakaava.  
1 : 1000 / 1:500

Piirustuksen sisältö.

Leikkauspiirrokset  
A-A - B-B

Koordinaatisto ETRS TM35,  
korkeusjärj. N2000