



Pituusleikkaus C - C

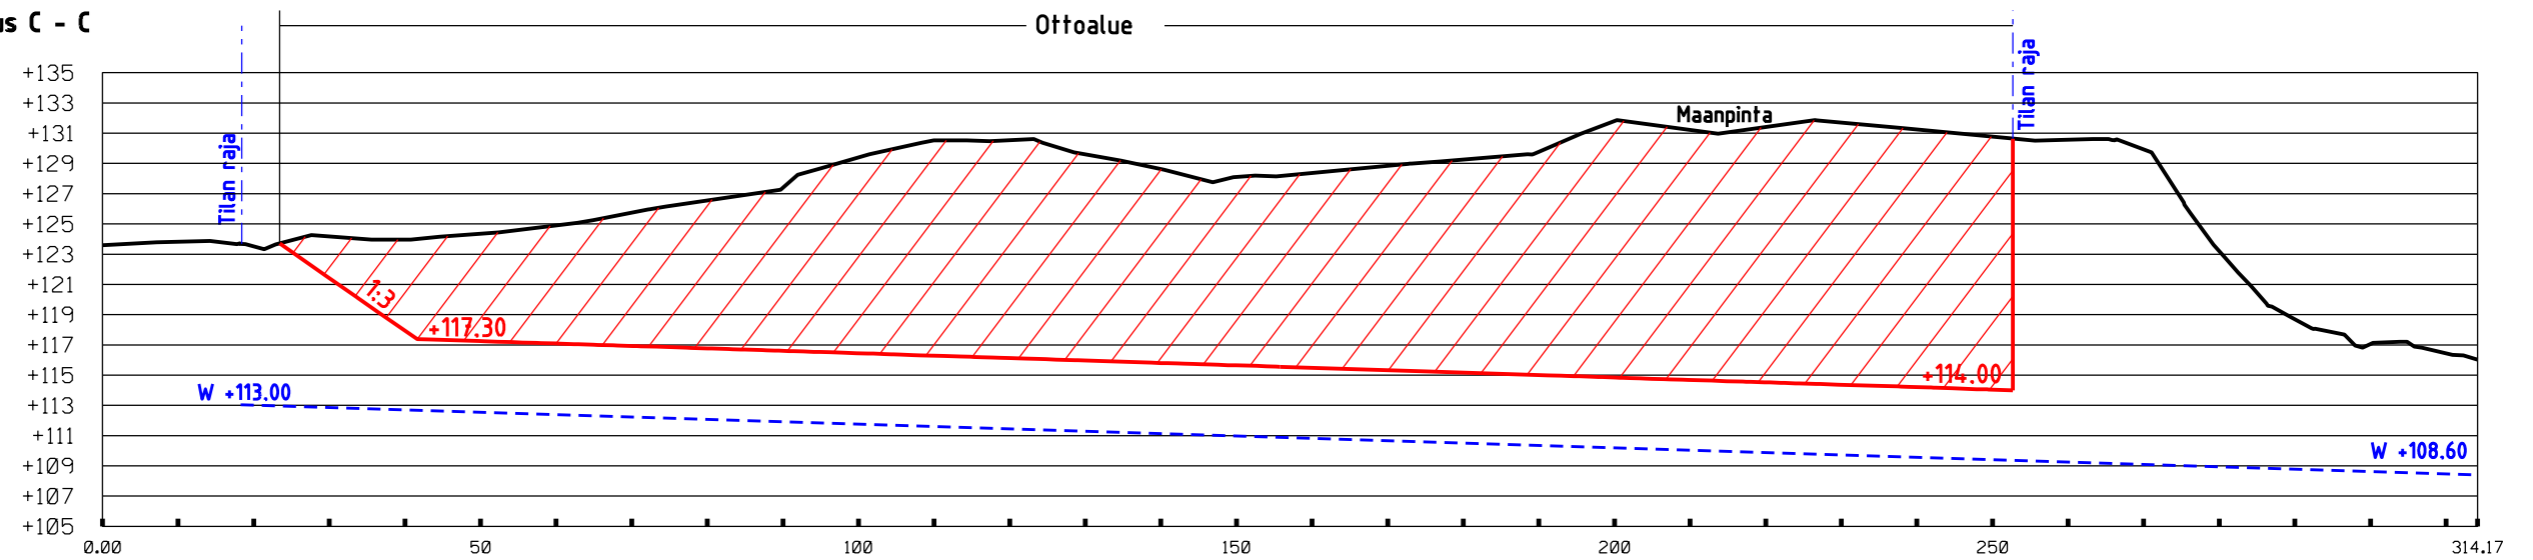

Poikkileikkaus D - D

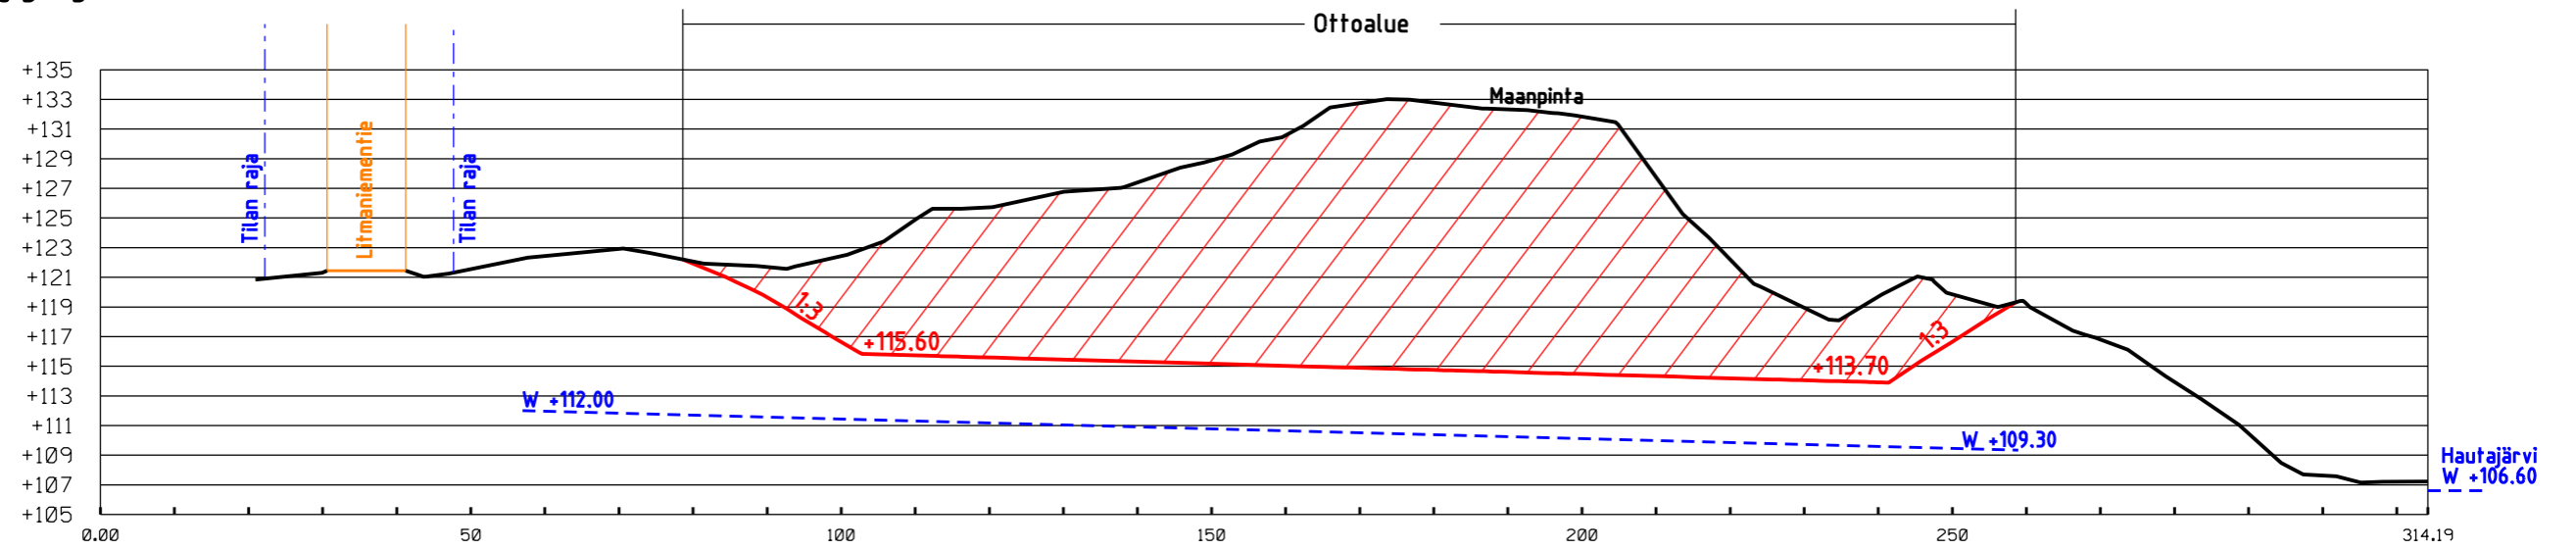

MAA-AINEKSEN OTTOSUUNNITELMA

Kunta: Kuopio
Tila: Haapakangas 297-460-5-1

Liite
7
Mittakaava.
1 : 1000 / 1:500

Suunn. Jari Uusitalo | Tark. Seppo Hihnala
Päiväys. 2.2.2021

Piirustuksen sisältö.
Leikkauspiirrokset
C-C - D-D



Koordinaatisto ETRS TM35,
korkeusjärj. N2000