


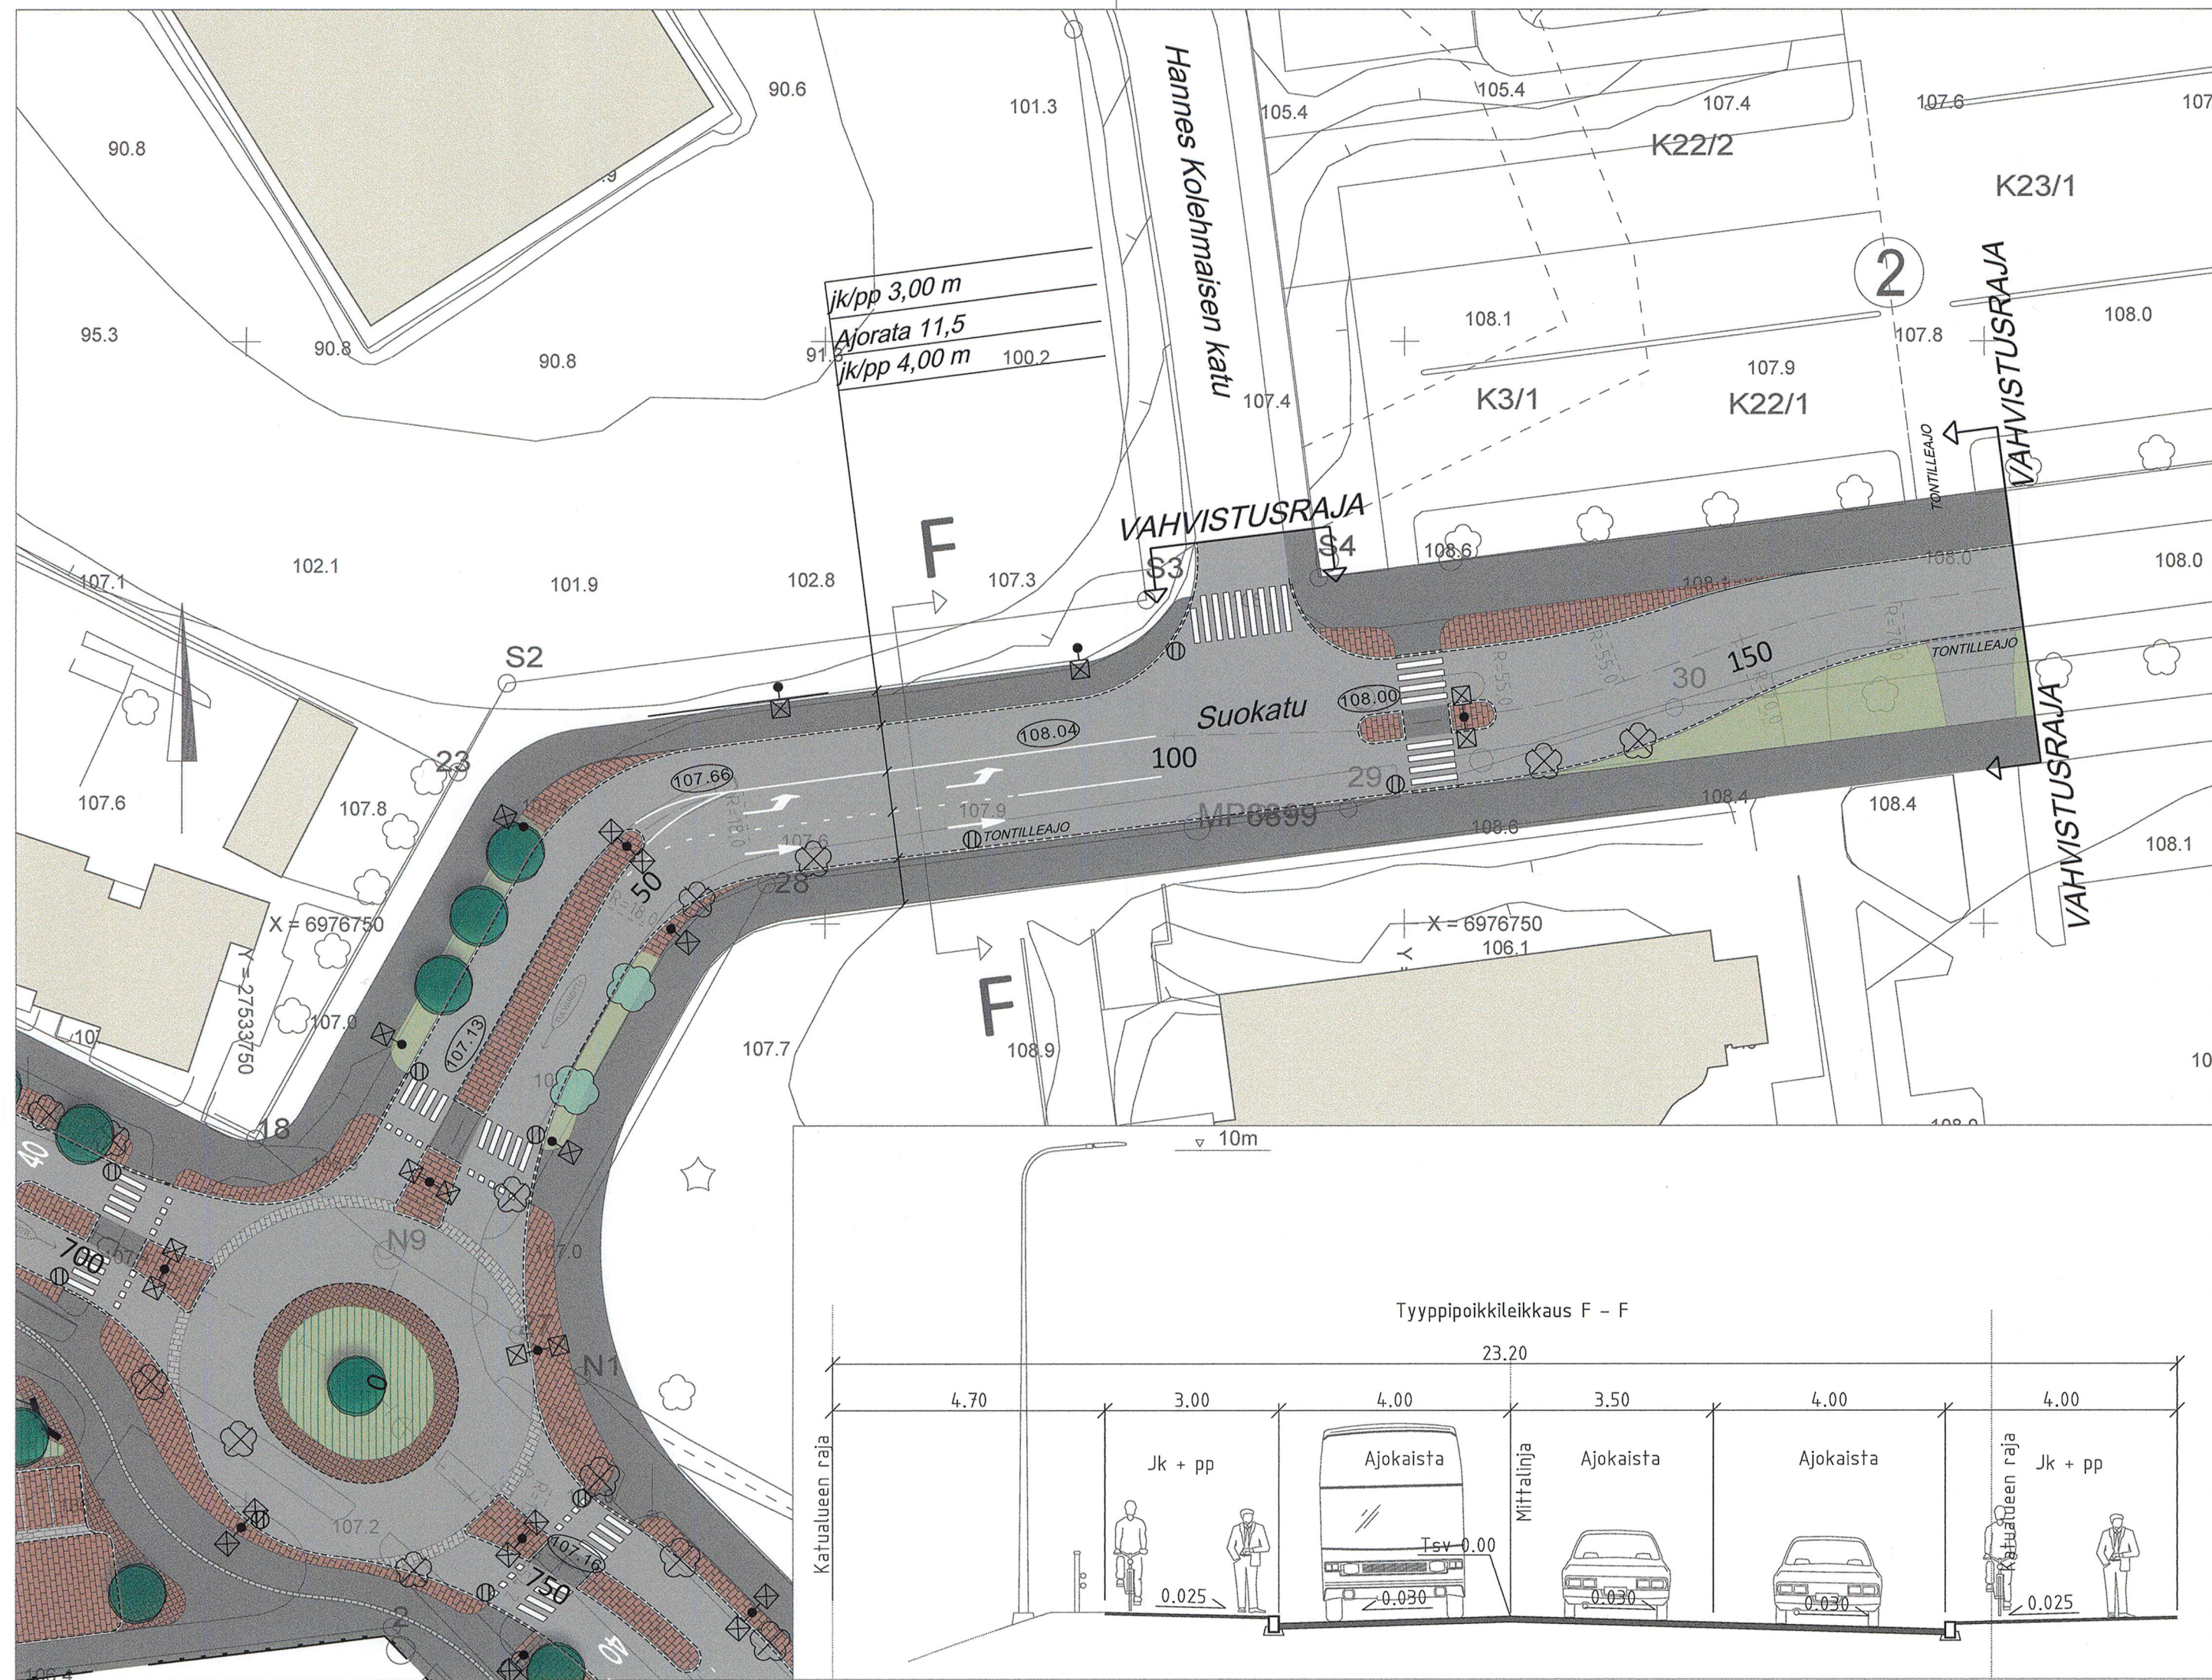

MERKINTÖJEN SELITYKSET

- Ajorata
- Jalkakäytävä
- Pyörätie
- Yhdistetty pyörätie ja jalkakäytävä
- Pysäkin odotustila, musta ja valkoinen sauvakivi
- Noppakivi, punainen
- Nupukivi, valkoinen, yläpinta ristipäähakattu (suoja tien varoitusalueet)
- Nupukivi (kiertoliittymä)
- Sauvakivi, punamusta
- Betonikivi, valko-musta kuvio (teatteriaukion kiveysmalli)
- Erotuskaista, roomalaiset kivet (luonnonkivi), punamusta, käytäväladonta
- Erotuskaista (pp/jk), matala nupukivi, harmaa, yläpinta ristipäähakattu
- Pensasistutus
- Nurmi
- Nykyinen puu
- Istutettava puu
- Poistettava puu
- Penkki
- Graniittikuutio
- Katuvalaisin
- Mittalinja paalutus
- Kaarresäde (keskilinja)
- Kadun likim. korkeusasema (TSV)
- Suojatie
- Suojatie, musta ja valkoinen nupukivi, pinta ristipäähakattu, reunoissa kahden kiven levyinen nupukiviraita ohjaamassa kulkua
- Korotusviiste
- Nykyinen hulevesikaivo
- Uusi hulevesikaivo
- Reunatuki
- Klv:n tasoon asennettu reunatuki (1 cm korotus ajoradan puolelle)
- Yliajettava reunatuki (3 cm ajoradan pinnasta)
- Tyypipoikkileikkaus
- Vahvistusraja



KORKEUSJÄRJESTELMÄ N2000
KOORDINAATTIJÄRJESTELMÄ ETRS-GK27

A		PÄIVÄYS	NIMI
MUUTOS/TÄYDENNYYS			
Kohde		Piirustuksen sisältö	Mittakaava
NIIRALA 7 / HATSALA 6		ASEMAPIIRUSTUS	1:500
SUOKATU		TYYPPIPOIKKILEIKKAUS	1:100
PLV 0-170			
KUOPION KAUPUNKI KAUPUNKISUUNNITTELUPALVELUT KUNNALLISTEKNIikka		Piirustustyyli	KATUSUUNNITELMA
Päiväys 9.3.2017		Suunn. alue	
Hyt.		As.nro	2036/2017
Tark.		Piir. nro	
Suunn. R.KOLU		Piir.	M.HINTALA
PL 1097 (SUOKATU 42) 70111 KUPIO Puhelin (017) 182 111, www.kuopio.fi			