


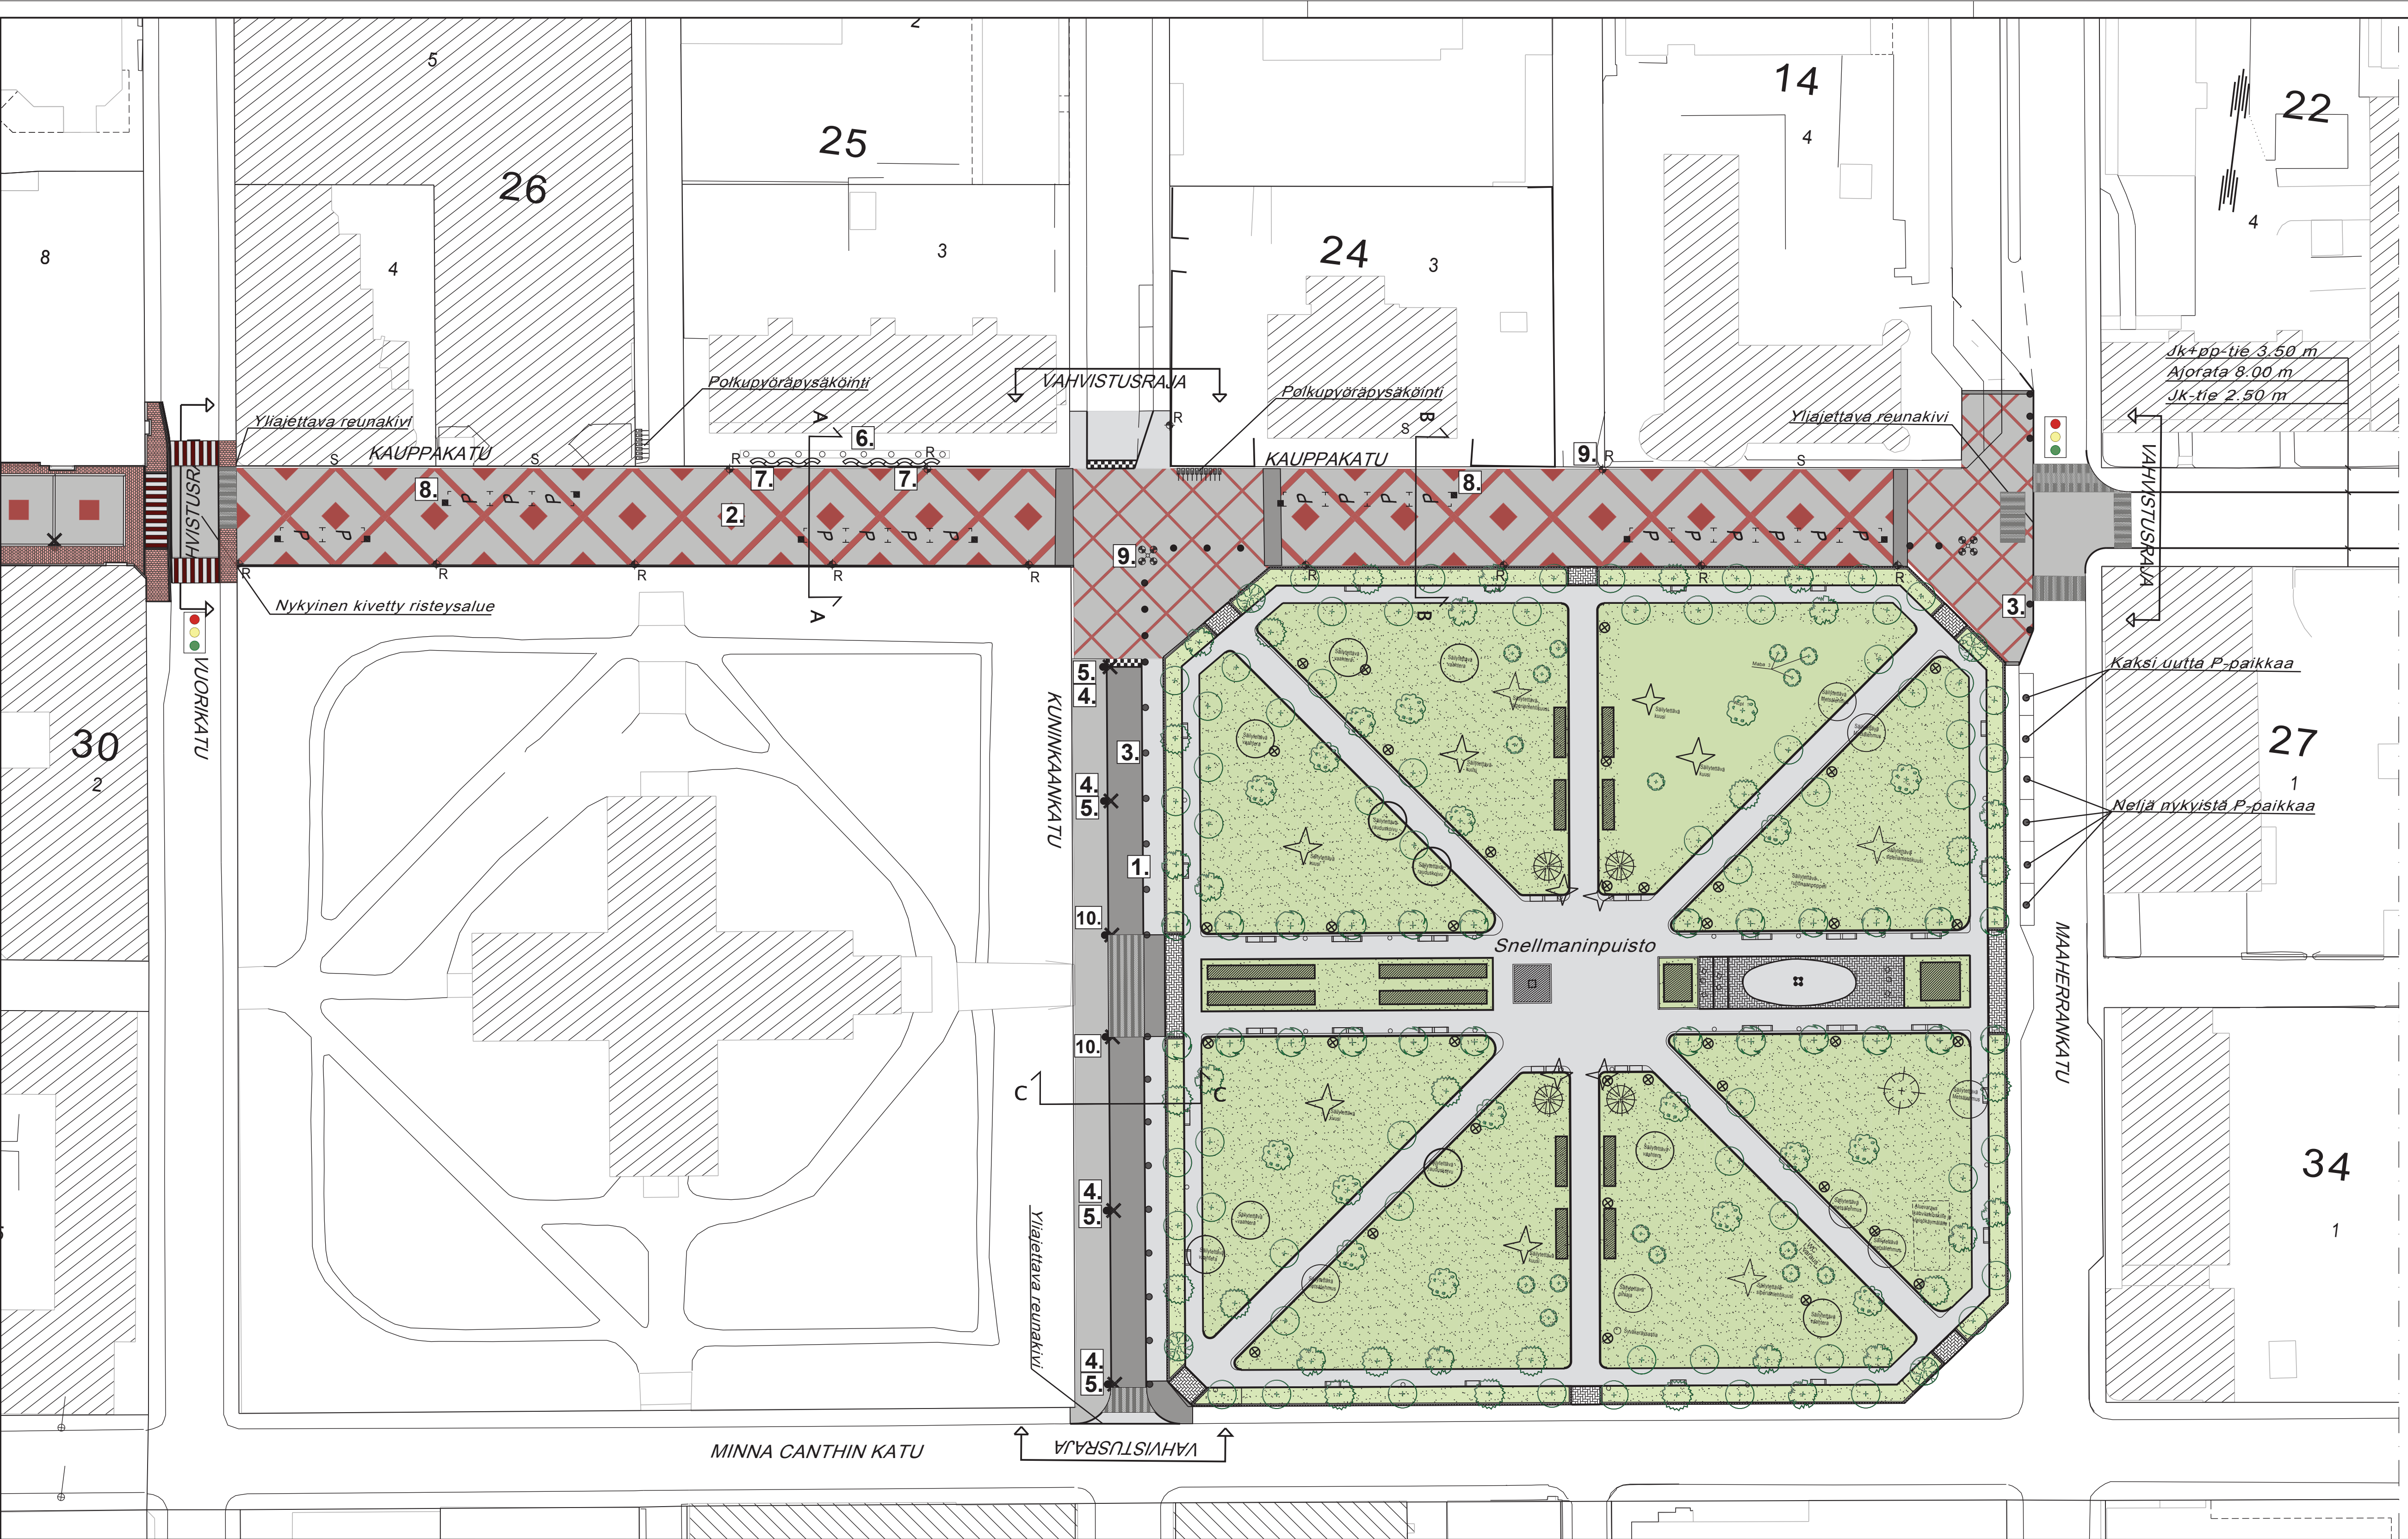

1. HAVAINNEKUVA KUNNIKAANKADUN TULEVASTA PINTARAKENTEESTA



1. HAVAINNEKUVA KUNNIKAANKADUN PINTAKIVESTÄ



2. HAVAINNEKUVA KAUPPAKADUN TULEVASTA PINTARAKENTEESTA



VALAISTUSVAIHTOEHTO 1



VALAISTUSVAIHTOEHTO 2








8. P-PAIKKAPOLLARI



9. VALOPYLVÄS



10. VALOPYLVÄS

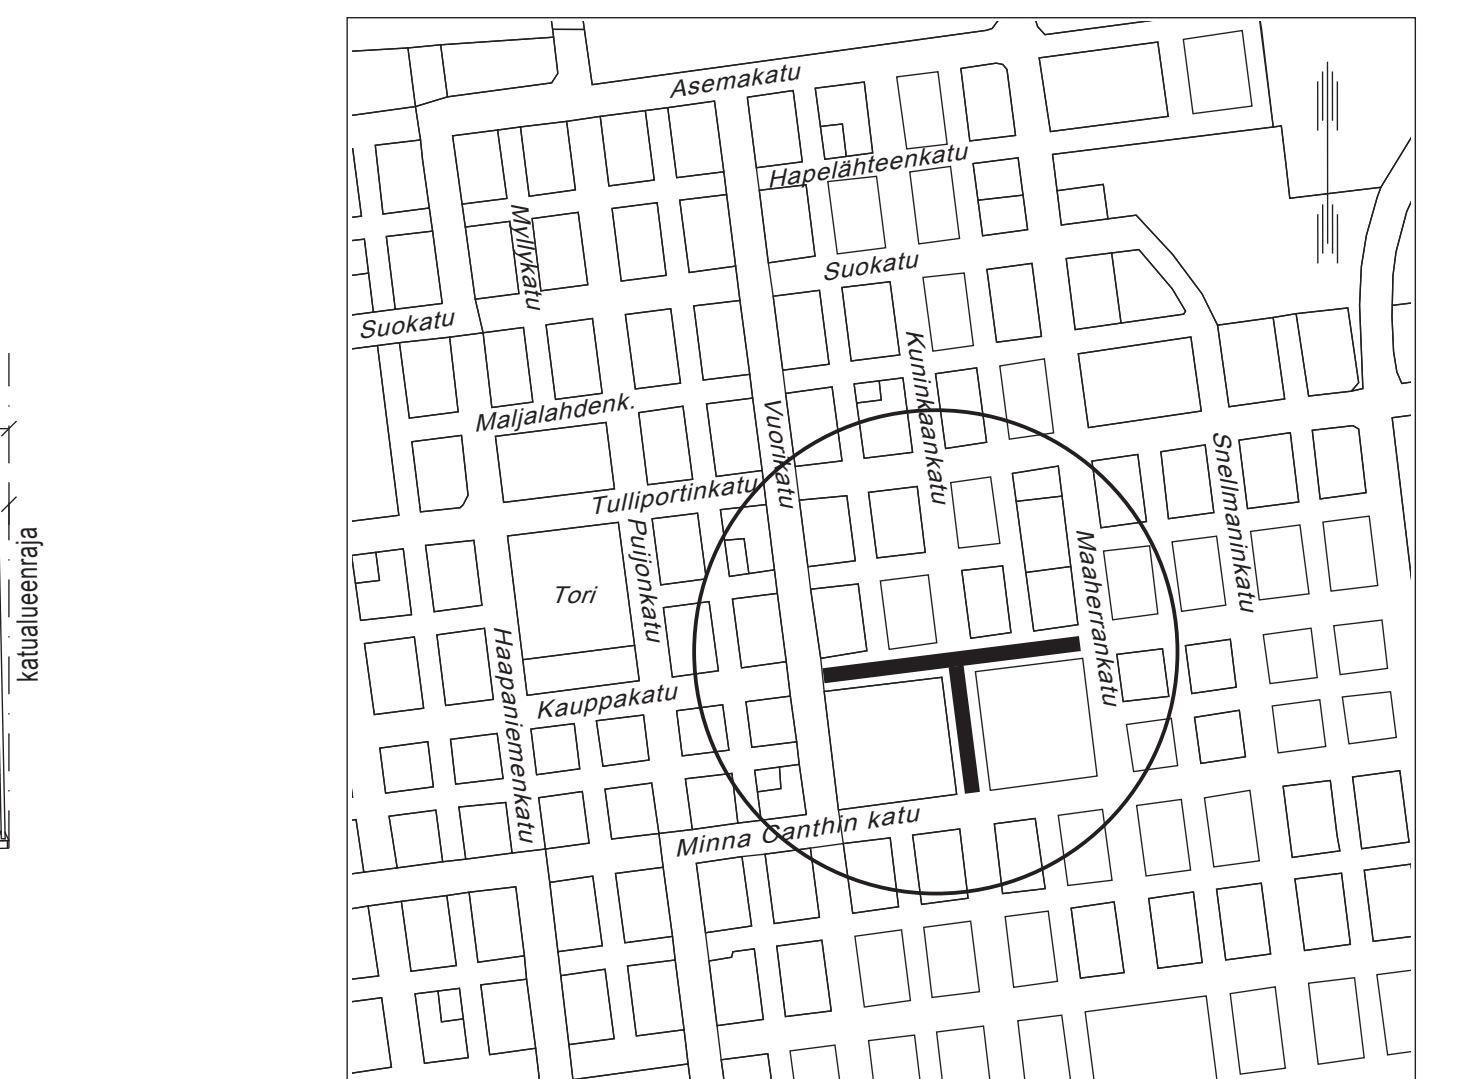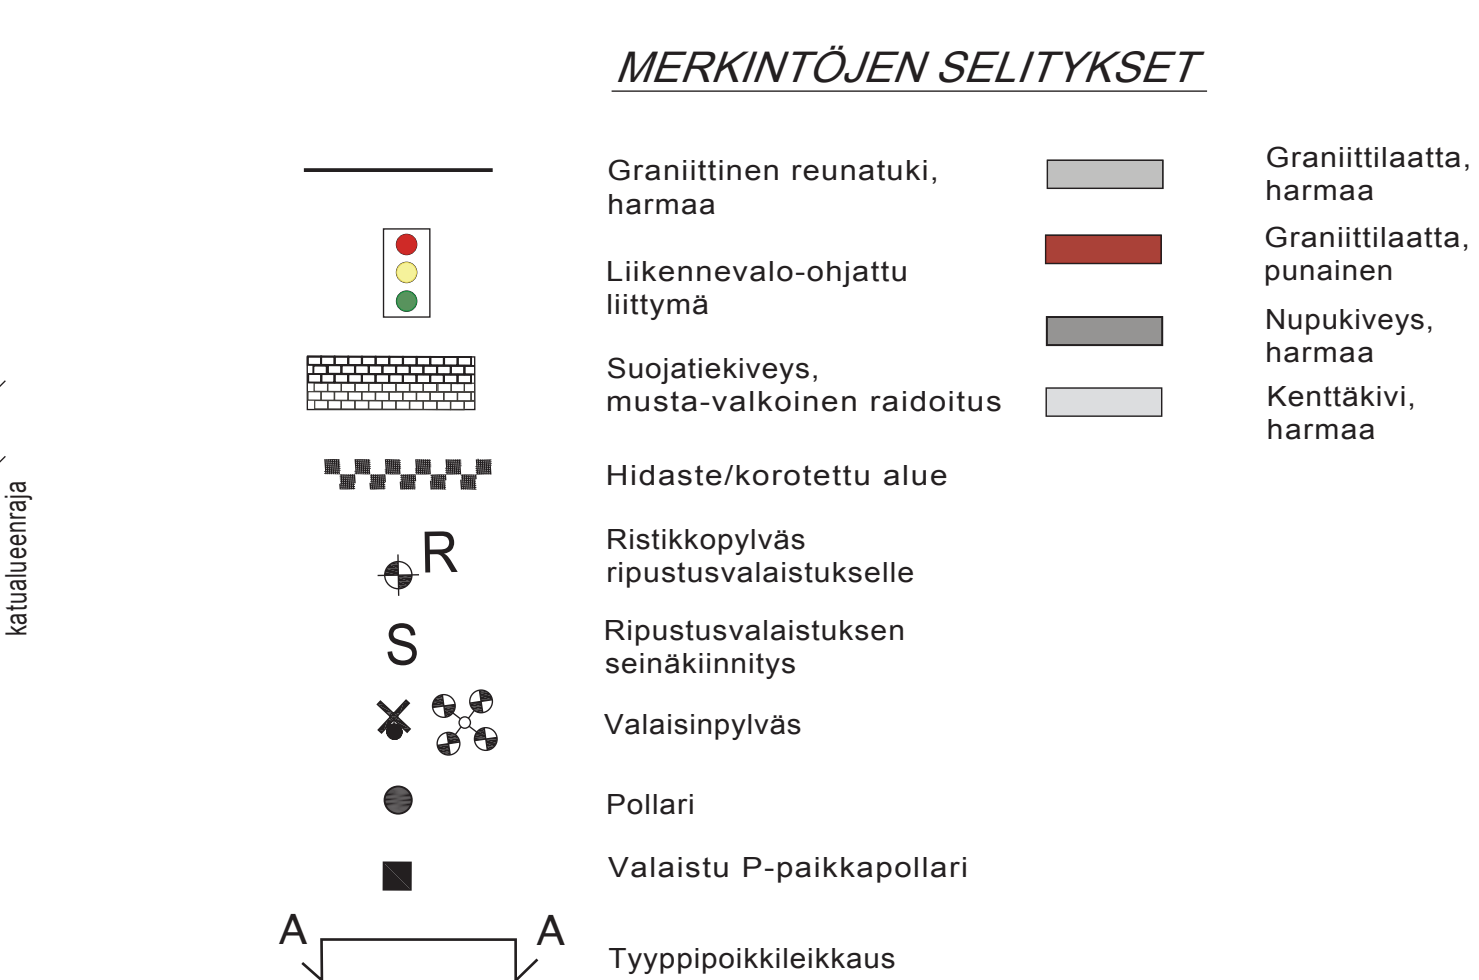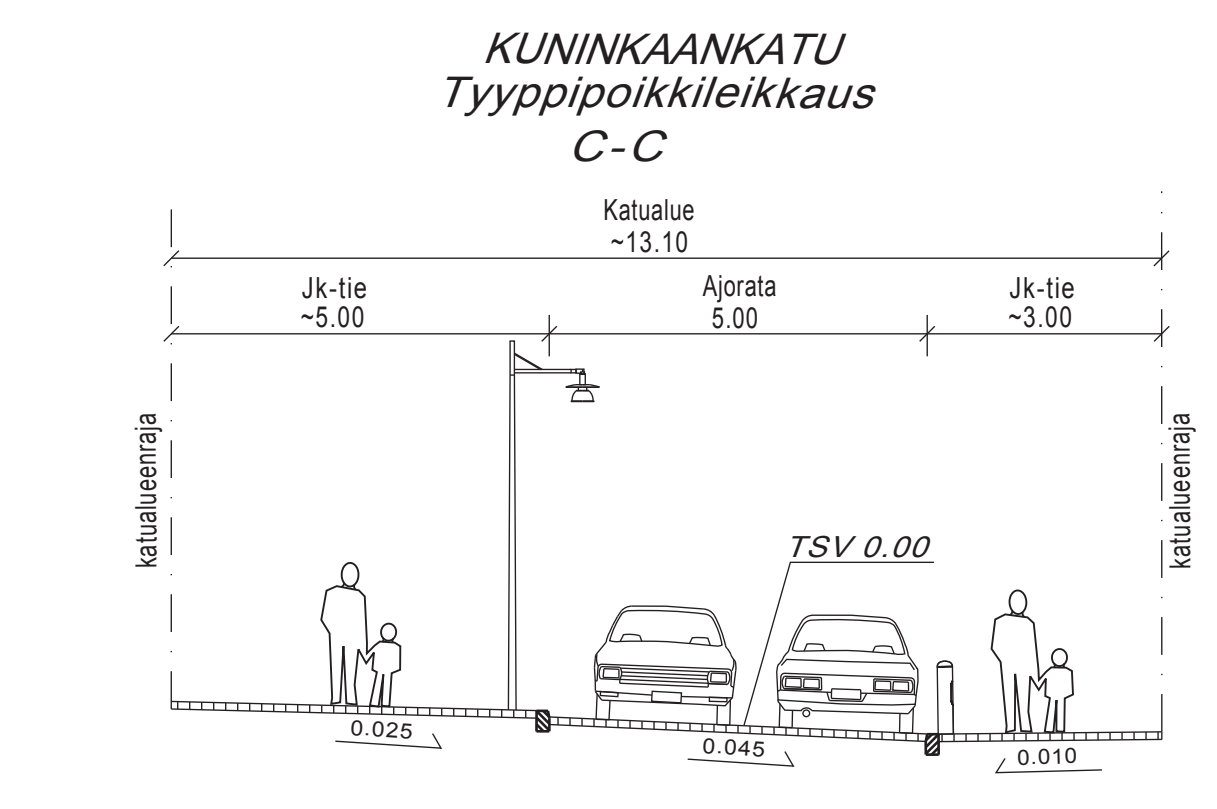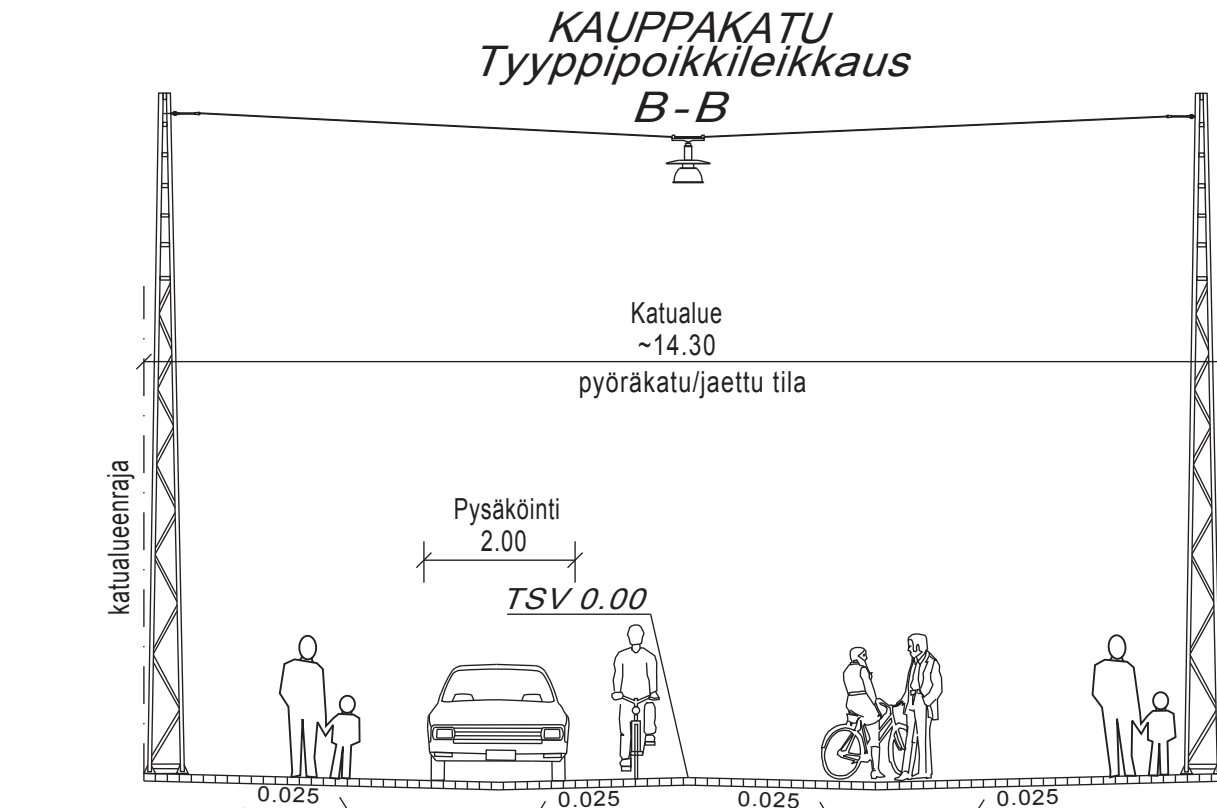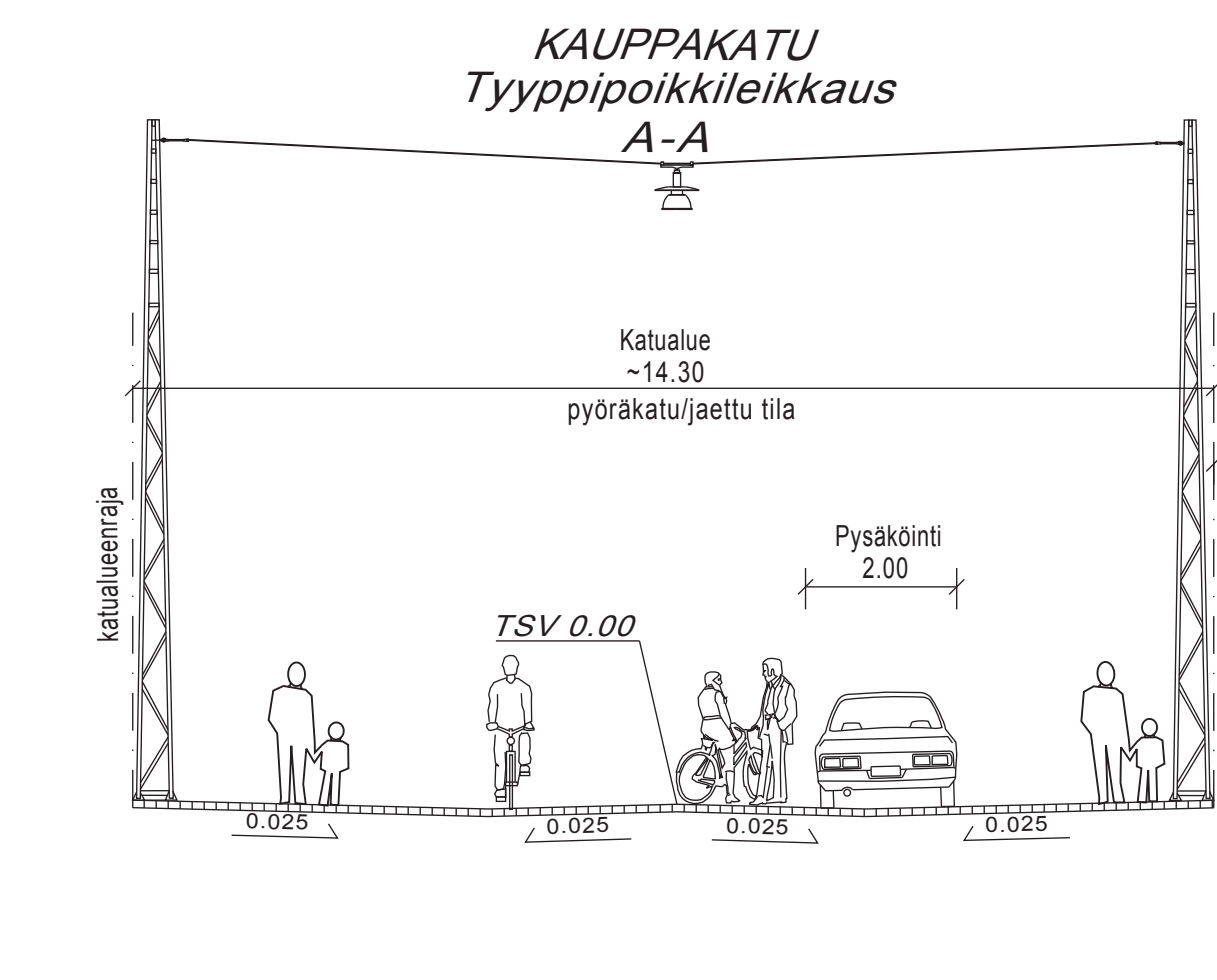

KORKEUSJÄRJESTELMÄ N2000 KOORDINAATTIJÄRJESTELMÄ ETRS-GK27			
Liite on allekirjoitettu koneellisesti Kuopion kaupungin asianhallintajärjestelmässä. Allekirjoituksen oikeellisuuden voi todentaa kirjasta.			
C			
B			
A			
MUTOSTÄYDENNYS		PÄIVÄYS	NIMI
Kohde		Päiväys	Mittakaava
VAHTIVUORI 2 KAUPPAKATU vähä Vuorikatu - Maaherrankatu KUNINKAANKATU Kauppakatu - Minna Canthin katu		ASEMAPIRUSTUS POIKKILEIKKAUS Pirustettu JÄRJESTYSSUUNNITTELMALMA	1:500 1:100
KUOPION KAUPUNKI, KAUPUNKIMÄÄRITÖN PALVELUALUE KUOPIONSUUNNITTELPALVELUET KUNNALLISTEKNINEN SUUNNITTELU PL 1057 (SUOKATU 42) 70111 KUOPIO Puhelin (017) 182 111, www.kuopio.fi		Päiväys 16. 10. 2017 Hv. A.Räsänen Asenn. task. Suunn./task. M.Niskanen Piir. A.Kaa	Suunn. alue As.no 376 Pir. nro